

ქალაქ თბილისის მუნიციპალიტეტის საკრებულო

განკარგულება №

—მარტი 2023 წელი


ქალაქ თბილისში, მთაწმინდის რაიონში, წავკისის ველის დასახლებაში მდებარე ორი უსახელო ქუჩისთვის მსახიობების თამარ ჭავჭავაძის და ცეცილია წუწუნავას სახელის მინიჭების შესახებ

საქართველოს ორგანული კანონის - “ადგილობრივი თვითმმართველობის კოდექსი” 68-ე მუხლის პირველი პუნქტის „გ“ ქვეპუნქტის, „მუნიციპალიტეტის ადმინისტრაციულ საზღვრებში მდებარე გეოგრაფიული ობიექტების სახელდების წესის დამტკიცების შესახებ“, საქართველოს მთავრობის 2015 წლის 1 ივნისის №239 დადგენილებისა და „ქ.თბილისის მუნიციპალიტეტის ადმინისტრაციულ საზღვრებში მდებარე გეოგრაფიული ობიექტების სახელდების წესის დამტკიცების შესახებ“, ქ.თბილისის მუნიციპალიტეტის საკრებულოს 2015 წლის 16 ივნისის №14-59 დადგენილების თანახმად, ქ.თბილისის მუნიციპალიტეტის საკრებულომ დაადგინა:

1. მთაწმინდის რაიონში, წავკისის ველის დასახლებაში მდებარე ორი უსახელო ქუჩას მიენიჭოს მსახიობების თამარ ჭავჭავაძის და ცეცილია წუწუნავას სახელი, თანდართული რუკის თანახმად.

2. ქ.თბილისის მუნიციპალიტეტის მერიამ, ოთხი თვის ვადაში, უზრუნველყოს ამ განკარგულების შესასრულებლად საჭირო ღონისძიებების განხორციელება.

3. განკარგულება, ერთი თვის ვადაში, შეიძლება გასაჩივრდეს თბილისის საქალაქო სასამართლოს ადმინისტრაციულ საქმეთა კოლეგიაში (მისამართი: ქ. თბილისი, დავით აღმაშენებლის ხეივანი, №64).

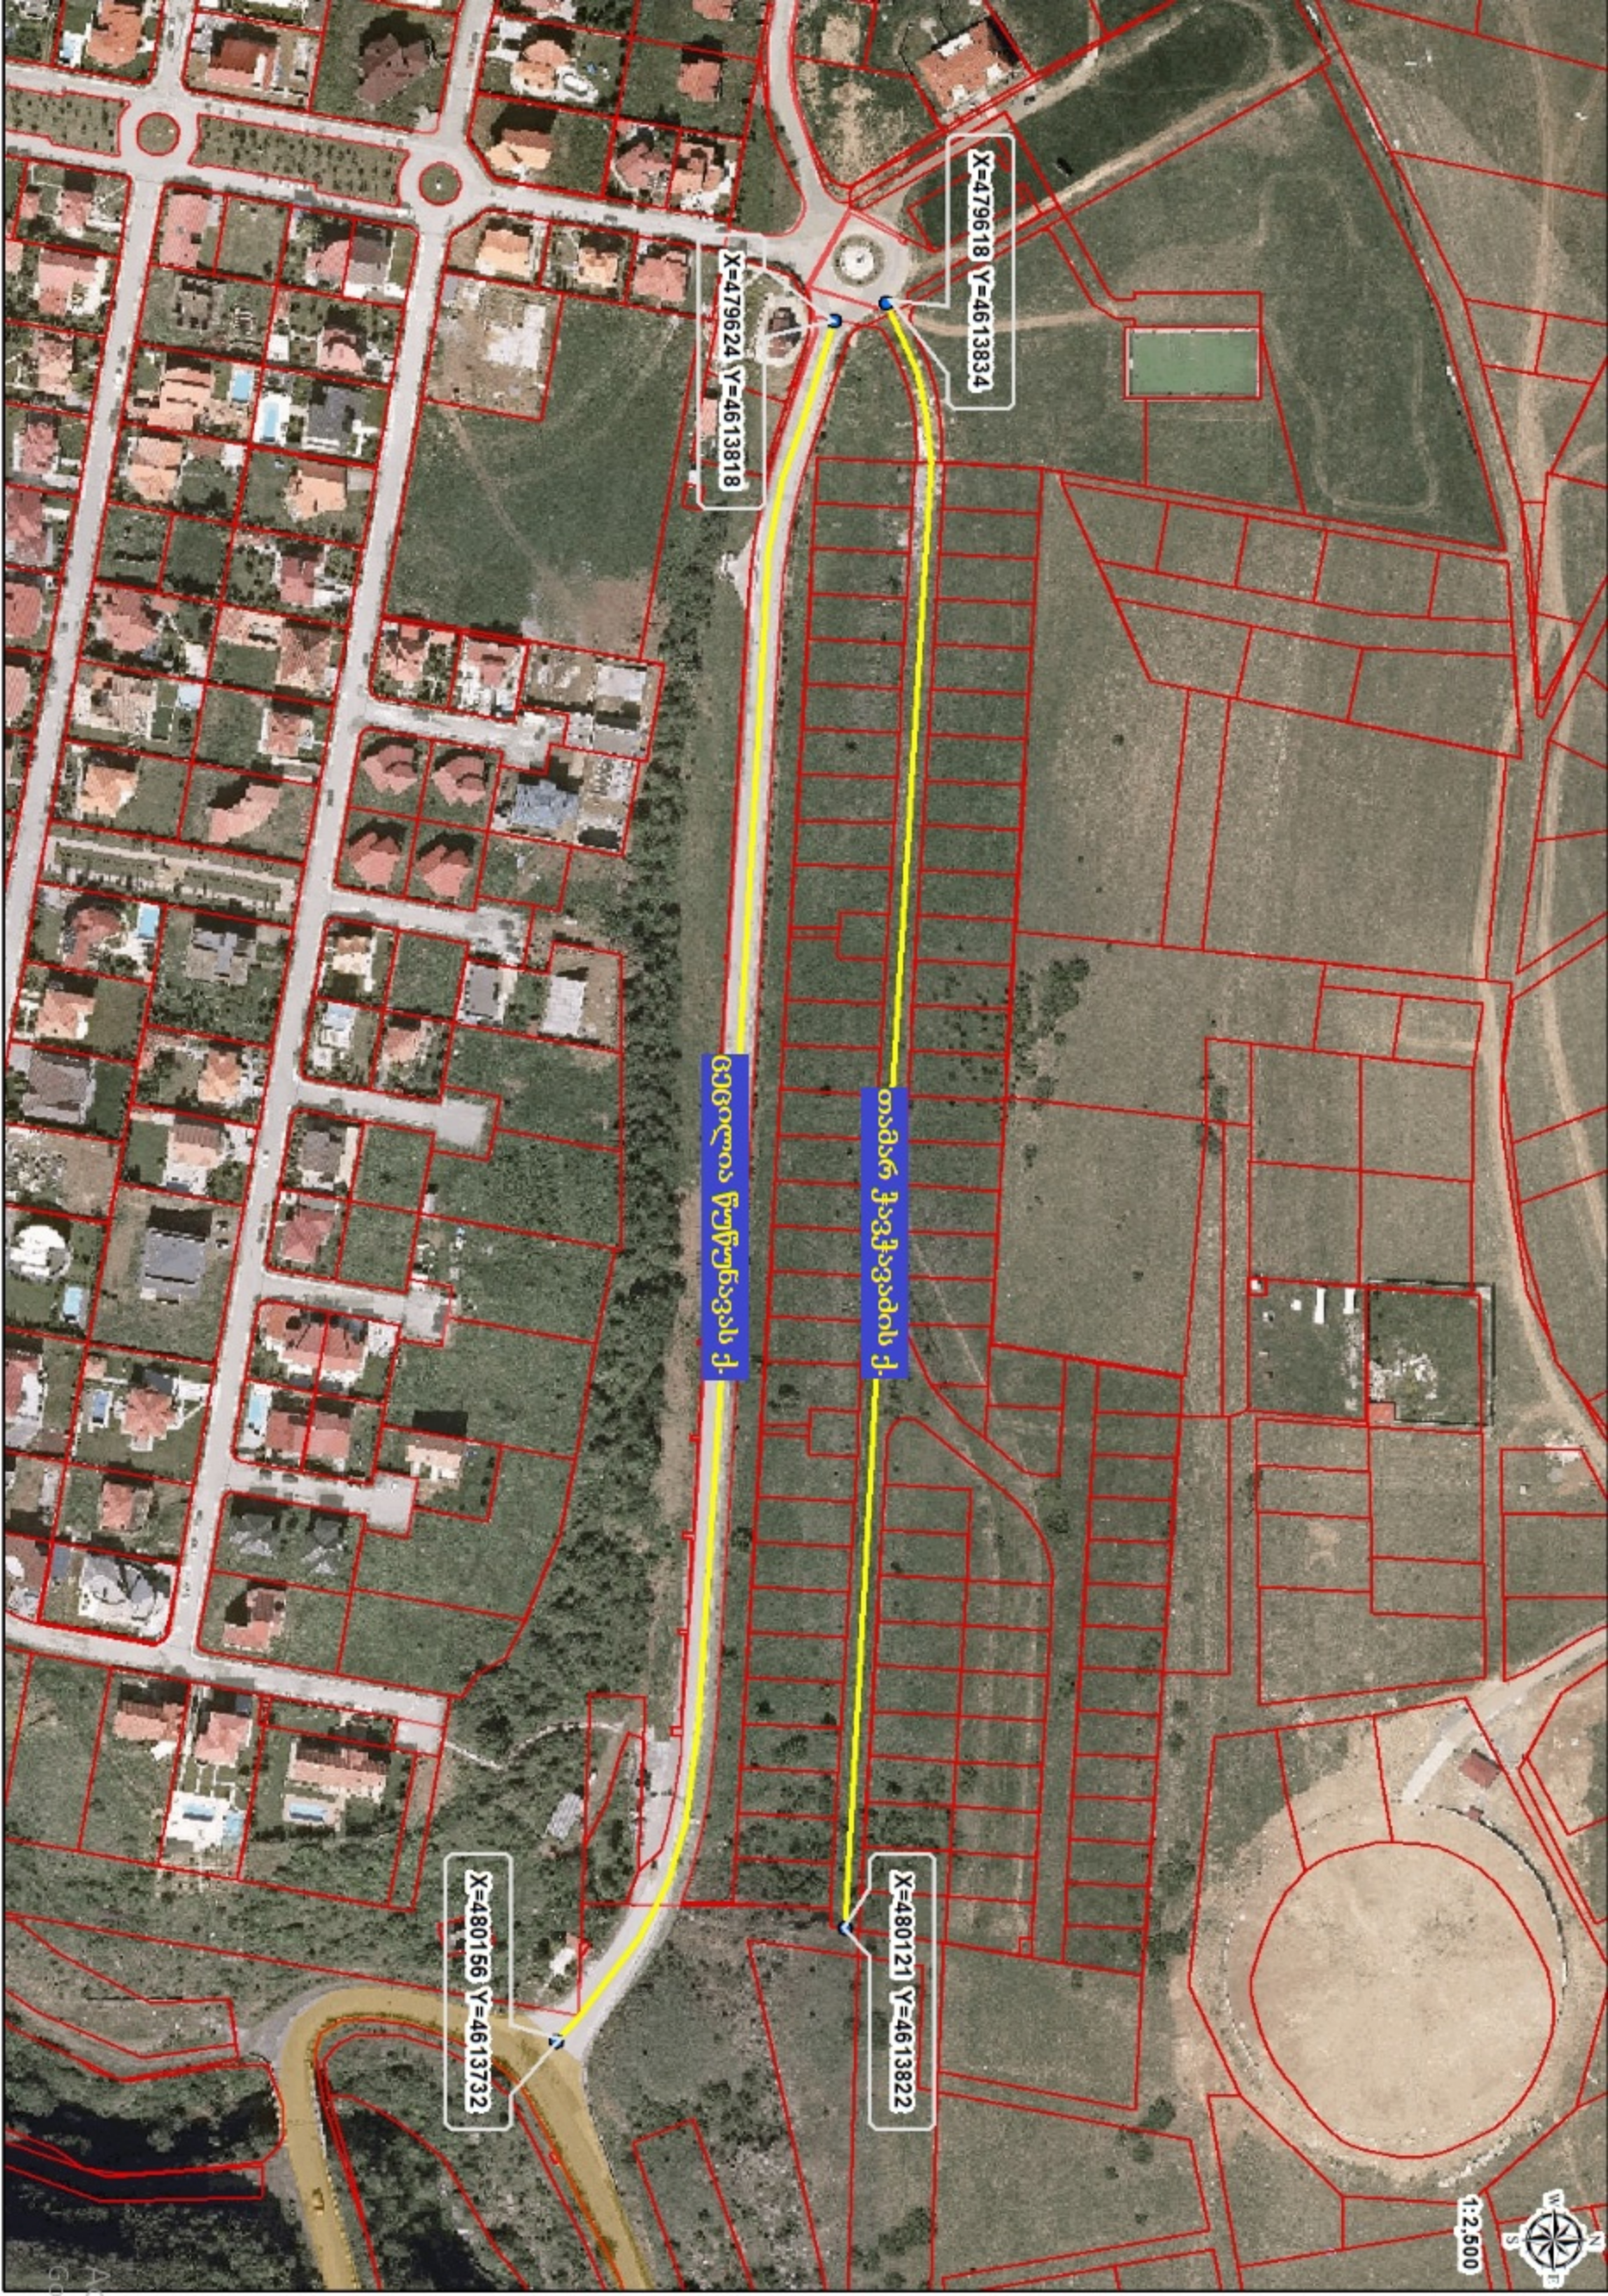

X=479618 Y=4613834

X=479618 Y=4613818

თამარ ჯავახვიძის ქ.

გვიგლისა წყურწყნავას ქ.

X=480121 Y=4613822

X=480156 Y=4613732

1:2,500



ქ. თბილისის მუნიციპალიტეტის საკრებულოს

სახელდებისა და სიმბოლოვის კომისიის

თავ-რე ქ-ნ ნინო ვარდოსანიძე

მოქ. იოსებ ჭიჭუაძვილი

მცხ. თბილისი რაიონი აკაკის 87

ტელ. 571 117 107


პ/ნ 57001006797

ზ ა ნ ც ხ ა დ ე ბ ა

ქ. ხოქოსის სახმამაყვანი (უძის გამსახილი) მოკმითავე ისრუნით:

ნაჯისის ველის ტერიტორიაზე კვანძს ძველი ქუჩა, სდას ქსოვიმდს სპი ოქსი და მიღონიხომდს სპმზებელი და სსეშობიხომ სპმზმაში, კანფსოციდან დაკვებსიშედა ზიღვ ათი ოქსი. ვისოვი არნიშხომ ქეხს შინიჭთი ვოხად ლოხინამპირის სსევი. ვისოვი გაიოვიარსნიხომ ისე, ხომ უკვე მქსოვიებ ადამიანები ვქი არსებენ ხანეხს და თე იქნება ქოოვი ღვაგისედა შიხბეებდს ვადეჭხით ოსსევიმდს.

ნაწილისემა: იოსებ ჭიჭუაძვილი.

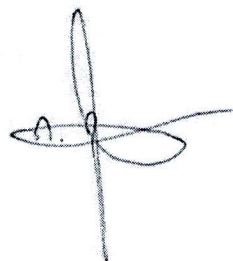



ქალაქ თბილისის მუნიციპალიტეტის საჯარო სამართლის იურიდიული პირი
ქალაქ თბილისის მუნიციპალიტეტის არქიტექტურის სამსახური

ბრძანება № 5409421

გაცემის თარიღი: 19/05/2021

გაცნობის თარიღი: -

განცხადების ნომერი: AR1800438

შემოსვლის თარიღი: 04/02/2021

შედგენი: **თანხმობა**



მიწის ნაკვეთ(ებ)ი / ობიექტ(ებ)ი:

- საკადასტრო კოდი: 81.02.19.816
- მისამართი: ქალაქი თბილისი, სოფელი წავკისი
- ნაკვეთის დანიშნულება: სასოფლო-სამეურნეო
- ფართობი: 420.0 კვ.მ
- შესაკუთრე(ები): გიორგი კოლონია (P/N: 01009006684)

ნომენკლატურა :

- ინდივიდუალური ერთბინიანი საცხოვრებელი სახლი
- III კლასი
- ახალი მშენებლობა
- სტადიები:
 - პროექტის შეთანხმება
 - მშენებლობის ნებართვა

დამკვეთი - განმცხადებელი:

- გიორგი კოლონია პ/ნ 01009006684
- მისამართი: საქართველო, ქალაქი თბილისი, ბაგების დასახლება, კორპუსი 3, ბინა 52

.მიწის ნაკვეთის გამოყენების პირობების (გაპი) რეკვიზიტები.:

- .დადგენილი გაპის ბრძანების ნომერი.: 57
- .დადგენილი გაპის ბრძანების თარიღი.: 19.10.2006

.არსებობის შემთხვევაში სამსახურის მიერ შეთანხმებული განაშენიანების რეგულირების გეგმის (გრგ) რეკვიზიტები.:

- .შეთანხმებული პროექტის ბრძანების ნომერი.: 01/1107
- .შეთანხმებული პროექტის ბრძანების თარიღი.: 7.06.2010

.სატიტულო ინფორმაცია.:

- .ფუნქციური დანიშნულების სახეობა.: ინდივიდუალური ერთბინიანი საცხოვრებელი სახლი (ნაკვეთის ნომერი N18)
- .მთავარი არქიტექტორის/სპეციალისტი სახელი და გვარი.: შოთა ჯოჯუა

.დამკვეთის ინფორმაცია.:

- .დამკვეთ(ებ)ის სახელი და გვარი.: გიორგი კოლონია
- .დამკვეთ(ებ)ის პირადი ნომერი.: 01009006684

.ტექნიკურ - ეკონომიკური მაჩვენებლები (მეთადების სიზუსტით).:

- .მიწის ნაკვეთის ფართობი (კვ.მ.): 420.0
- .განაშენიანების ფართობი (კვ.მ.): 203.8
- .საერთო ფართობი (კვ.მ.): 490.4
- .საცხოვრებელი ფართობი (კვ.მ.): 203.9
- .საზაფხულო ფართობი (კვ.მ.): 127.85
- .სარდაფის ფართობი (კვ.მ.): 25.5
- .კიბის უჯრედისა და სადარბაზოს ფართობი (კვ.მ.): 65.85
- .დამხმარე ფართობი (კვ.მ.): 10.15
- .ავტოსადგომის ფართობი (კვ.მ.): 35.7
- .აუზის ფართობი (კვ.მ.): 21.45
- .სამშენებლო მოცულობა (კუბ.მ.): 1423.0
- .0.00 ნიშნულის ზევით (კუბ.მ.): 1075.0
- .0.00 ნიშნულის ქვევით (კუბ.მ.): 348.0
- .შენობა-ნაგებობის კონსტრუქციული სიმაღლე (მ.): 15.76
- .0.00 ნიშნულის ზევით (მ.): 11.55
- .0.00 ნიშნულის ქვევით (მ.): 4.21
- .კ1 განაშენიანების კოეფიციენტის საანგარიშო ფართობი (კვ.მ და ასახული კოეფიციენტში) : 158.10/420 კ1=0.4
- .კ2 განაშენიანების ინტენსივობის კოეფიციენტის საანგარიშო ფართობი (კვ.მ და ასახული კოეფიციენტში) : 270.65/420 კ2=0.6
- .კ3 გამწვანების კოეფიციენტის საანგარიშო ფართობი (კვ.მ და ასახული კოეფიციენტში) : 107.15/420 კ3=0.3

"საქართველოს ზოგადი ადმინისტრაციული კოდექსის" მე-5, 51-ე, 52-ე, 96-ე, მე-100 მუხლების, VI თავის, "მშენებლობის ნებართვის გაცემის წესისა და სანებართვო პირობების შესახებ" საქართველოს მთავრობის 2009 წლის 24 მარტის #57 დადგენილებების, "ქალაქ თბილისის ტერიტორიის გამოყენებისა და განაშენიანების რეგულირების წესების დამტკიცების შესახებ" ქალაქ თბილისის საკრებულოს 2009 წლის 27 მარტის #4-13 გადაწყვეტილების თანახმად

ხაკვეთზე (საკანონმდებლო კოდი N 81.02.19.816), გახანტიანების რეგულირების გეგმის საფუძველზე დამუშავებული ინდივიდუალური ერთბინიანი საცხოვრებელი სახლი (ნაკვეთის ნომერი N18) არქიტექტურული პროექტი.

2. გაიცეს მშენებლობის ნებართვა და გაცემულად ჩაითვალოს მშენებლობის სანებართვო მოწმობა.

3. მშენებლობის ვადა განისაზღვროს 2021 წლის 19 მაისიდან 2023 წლის 19 მაისის ჩათვლით.

4. განემარტოს დამკვეთს, რომ ვალდებულია სამშენებლო სამუშაოების დაწყებამდე სამშენებლო მოედანზე იქონიოს პასუხისმგებელი პირის მიერ ხელმოწერილი სამშენებლო დოკუმენტი კანონმდებლობით გათვალისწინებული სრული შემადგენლობით, მათ შორის:

4.1. სამშენებლო მიწის ნაკვეთის საინჟინრო-გეოლოგიური კვლევა;

4.2. საჭიროების შემთხვევაში შენობა-ნაგებობებისა და მიწის ნაკვეთ(ებ)ის კვლევა „მშენებლობის ნებართვის გაცემის წესისა და სანებართვო პირობების შესახებ“ საქართველოს მთავრობის 2009 წლის 24 მარტის №57 დადგენილების 35-ე მუხლის შესაბამისად;

4.3. მშენებლობის ორგანიზაციის პროექტი „მშენებლობის ნებართვის გაცემის წესისა და სანებართვო პირობების შესახებ“ საქართველოს მთავრობის 2009 წლის 24 მარტის №57 დადგენილების 61-ე მუხლის მოთხოვნათა შესაბამისად;

4.4. კონსტრუქციული პროექტი, რომელიც შედგება შენობა-ნაგებობის ძირითადი კონსტრუქციული სისტემის დეტალური პროექტისაგან, მათ შორის, ფუძე-საძირკვლისაგან.

4.5. სავალდებულო საექსპერტო შეფასებ(ა)ები საქართველოს მთავრობის 2009 წლის 24 მარტის №57 დადგენილების მოთხოვნათა შესაბამისად.

4.6. მწვანე ნარგავების (გარდა ხილ-კენკროვანი მცენარეებისა) ჭრის/გადარგვის აუცილებლობის შემთხვევაში ქ. თბილისის მუნიციპალიტეტის მერიის გარემოს დაცვის საქალაქო სამსახურიდან მიღებული შესაბამისი ნებართვა.

4.7. მიწისზედა/მიწისქვეშა ხაზობრივი ნაგებობების არსებობის შემთხვევაში, შესაბამისი მესაკუთრის თანხმობა/ნებართვა.


-
- საპროექტო ობიექტი უზრუნველყოფილ იქნეს სათანადო წყალარინების (საკანალიზაციო) შიდა და გარე სისტემით.
 - მშენებლობა განხორციელდეს წარმოდგენილი კალენდარული გრაფიკის შესაბამისად.
 - მშენებლობის დამთავრების შემდეგ ობიექტი მიღებული იქნას ექსპლუატაციაში კანონმდებლობით დადგენილი წესით.
 - სამშენებლო დოკუმენტის სისწორეზე პასუხისმგებლობა ეკისრება დამკვეთს და დოკუმენტის შემსრულებელ პირს. სამსახური პასუხისმგებელია მხოლოდ მის მიერ დამოწმებული დოკუმენტების კანონმდებლობასთან შესაბამისობაზე.
 - თუ ნაწარმოები სამშენებლო სამუშაოები არ შეესაბამება სანებართვო დოკუმენტაციას, არქიტექტურულ-სამშენებლო საკმინაობაზე ზედამხედველობის განმახორციელებელი ადმინისტრაციული ორგანო დამრღვევის მიმართ გაატარებს პროდუქტის უსაფრთხოებისა და თავისუფალი მიმოქცევის კოდექსით განსაზღვრულ ღონისძიებას.
 - დამკვეთი ვალდებულია უფლებამოსილი ადმინისტრაციული ორგანოს ან/და თანამდებობის პირის მოთხოვნისთანავე უზრუნველყოს იმ დოკუმენტაციის გაცნობა, რომელიც ამ უკანასკნელმა უნდა იქონიოს სამშენებლო მოედანზე.
 - საინფორმაციო დაფა უნდა არსებობდეს სამშენებლო სამუშაოთა წარმოების მთელ პერიოდში და განახლდეს სამშენებლო დოკუმენტში შეტანილი ცვლილებების შესაბამისად, თუ ეს არსებითად ცვლის დაფაზე განთავსებულ ინფორმაციას.
 - დამკვეთი/მშენებლობის ნებართვის მფლობელი ვალდებულია შეასრულოს შემდეგი სანებართვო პირობები:
 - აწარმოოს მშენებლობა მშენებლობის ნებართვით განსაზღვრულ ვადებში;
 - აწარმოოს მშენებლობა მიწის ნაკვეთის სამშენებლოდ გამოყენების პირობების ან/და განაშენიანების რეგულირების გეგმის მოთხოვნების დარღვევის გარეშე;

- უზრუნველყოს ძირითადი კონსტრუქციული სისტემის, ინტერიერის საერთო ან/და საზოგადოებრივი სარგებლობის ნაწილების, ლოკალური საერთო სარგებლობის საინჟინრო-კომუნალური ქსელების, ექსტერიერისა და მიწის ნაკვეთის ტერიტორიის მოწყობის სამშენებლო სამუშაოების დასრულება;

- გადაწყვეტილება შეიძლება გასაჩივრდეს ქალაქ თბილისის მუნიციპალიტეტის მერთან (მის: ქ. თბილისი, ქ. შარტავას ქუჩა N7), საქართველოს კანონმდებლობით დადგენილი წესით, მისი ოფიციალური გაცნობიდან ერთი თვის ვადაში.
- დამატებით გაცნობებთ, რომ გაურკვევლობის შემთხვევაში ინფორმაციის მისაღებად შეგიძლიათ დარეკოთ მერიის ცხელ ხაზზე - 2722222, ასევე შეგიძლიათ მოზრძანდეთ შარტავას ქ. #7, მერიის შენობა, პირველისართული, სივრცე #4.

გამოყენებულია კვალიფიციური
ელექტრონული ხელმოწერა/
ელექტრონული შტამპი



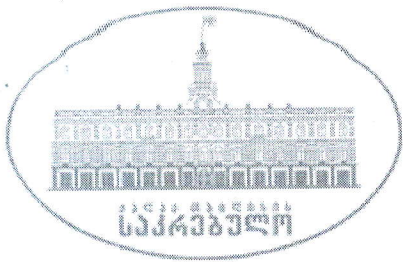

ქალაქ თბილისის მუნიციპალიტეტის საკრებულო

TBILISI CITY MUNICIPAL ASSEMBLY



წერილის ნომერი: 03-0323074101
თარიღი: 15/03/2023

ქალაქ თბილისის მუნიციპალიტეტის საჯარო სამართლის
ადრესატი: იურიდიული პირი ქალაქ თბილისის ტრანსპორტისა და ურბანული
განვითარების სააგენტო
მისამართი: თბილისი, შარტავას ქ. N7

სააგენტოს უფროსს ბატონ ვიქტორ წილოსანს

სახელდებისა და სიმბოლიკის კომისიაში მიმდინარეობს ადმინისტრაციული საქმისწარმოების პროცესი იოსებ გრიგალაშვილის 2023 წლის 12 იანვრის საქმე #19/032301215-03 დაკავშირებით, რომლითაც ითხოვს წაგვისის ველის ტერიტორიაზე არსებული უსახელო გეოგრაფიული ობიექტის სახელდებას. გთხოვთ, შეისწავლოთ დანართში, ჩვენს მიერ არაპროფესიონალურად მოხაზული ტერიტორია და გამოგვიგზავნოთ ზემოაღნიშნულ ტერიტორიაზე არსებული ორი ქუჩის სიტუაციური ნახაზი ქ. თბილისის მუნიციპალიტეტის საკრებულოს 2015 წლის 16 ივნისის #14-59 დადგენილების შესაბამისად.


დანართი 9 (ცხრა) გვერდი.

ნინო ვარდოსანიძე

ქალაქ თბილისის მუნიციპალიტეტის საკრებულო-
სახელდებისა და სიმბოლიკის კომისია-კომისიის
თავმჯდომარე

გამოყენებულია კვალიფიციური
ელექტრონული ხელმოწერა/
ელექტრონული შტამპი



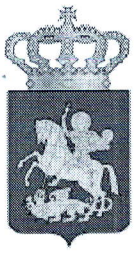

ქალაქ თბილისის მუნიციპალიტეტის საჯარო
სამართლის იურიდიული პირი – ქალაქ თბილისის
მუნიციპალიტეტის ტრანსპორტისა და ურბანული
განვითარების სააგენტო



წერილის ნომერი: **16-0123075924**
თარიღი: **16/03/2023**

ადრესატი: ქალაქ თბილისის მუნიციპალიტეტის საკრებულო
მისამართი: თავისუფლების მოედანი N2

ქ-ნ ნინო ვარდოსანიძეს

მის: თავისუფლების მოედანი #2

ტელ: +995(32)2 15 92 92

ქალბატონო ნინო,

ქ. თბილისის მუნიციპალიტეტის ტრანსპორტისა და ურბანული განვითარების სააგენტომ განიხილა თქვენი 15.03.2023 წლის #03-0323074101 (15.03.2023წ. #14-01230743610-16) განცხადება, რომლის პასუხადაც მოთხოვნის შესაბამისად გიგზავნით კარტოგრაფიულ მასალებს არსებული დასახლების, სკვერის, სპორტული მოედნის, გზის, ჩიხების, შესასვლელისა და გასასვლელების მითითებით. (იხ. დანართი)

ვიქტორ წილოსანი

სააგენტოს უფროსი

გამოყენებულია კვალიფიციური
ელექტრონული ხელმოწერა/
ელექტრონული შტამპი





თამარ ჭავჭავაძე

(1896 -1968)

ქართველი მსახიობი, თანამედროვე ქართული სასცენო ხელოვნების ერთ-ერთი ფუძემდებელი. კოტე მარჯანიშვილის მოწაფე და მიმდევარი. საქართველოს სსრ სახალხო არტისტი (1943).

1917–1919 წლებში სწავლობდა ხარკოვის უნივერსიტეტის ისტორიულ-ფილოლოგიურ ფაკულტეტზე და, პარალელურად, პ. ლებედინსკის თეატრ-სტუდიაში. 1919–1921 წლებში სწავლობდა თბილისში, ჯერ ნ. მიხაილოვსკის, შემდეგ კი — ნ. ხოდოტოვის დრამატულ სტუდიებში. 1920–1928 და 1942–1964 წლებში იყო რუსთაველის თეატრის მსახიობი, შემდეგ მონაწილეობდა მეორე სახელმწიფო თეატრის (ქუთაისი, 1928; 1933 წლიდან მარჯანიშვილის თეატრი) ჩამოყალიბებასა და მუშაობაში 1928–1942 წლებში. 1964–1968 მოღვაწეობდა სოხუმის თეატრში.

ჭავჭავაძის ადრეული როლებიდან აღსანიშნავია ლაურენსიას სახე მარჯანიშვილის მიერ 1922 წელს დადგმულ ლოპე დე ვეგას „ცხვრის წყაროში“, რომელმაც ქართულ სცენაზე განაახლა ტრაგედია. გმირული პათოსით, ლირიზმით, უშუალოდით, მგზნებარე ტემპერამენტით გამოირჩევა ჭავჭავაძის როლები: სალომე (უაილდის „სალომე“), ლამარა („ლამარა“, ვაჟა-ფშაველას ნაწარმოებთა მიხედვით), ბეატრიჩე (შელის „ბეატრიჩე ჩენჩი“), ემილია (შექსპირის „ოტელო“), ლედი მილფორდი (შილერის „ვერაგობა და სიყვარული“), მარგარიტა (დიუმა-შვილის „მარგარიტა გოტიე“), ზეინაბი (სუმბათაშვილ-იუჟინის „ღალატი“), ქეთევანი (ყაზბეგის „ქეთევან დედოფალი“), იოკასტე (სოფოკლეს „ოიდიპოს მეფე“), სინათა („ბახტრიონი“, ვაჟა-ფშაველას მიხედვით) და სხვ. მსახიობის რეპერტუარში მნიშვნელოვანი ადგილი

ეჭირა კომედიურ როლებს: დიანა (ლოპე დე ვეგას „სხვისთვის სულელი, თავისთვის ჭკვიანი“), მადამ სან-ჟენი (გ. სარდუსა და მოროს „მადამ სან-ჟენი“), დარეჯანი (მოსაშვილის „მისი ვარსკვლავი“) და სხვა. ჭავჭავაძემ შექმნა თანამედროვე ქალთა რეალისტური სახეებიც: ტატიანა (ლავრენიოვის „რღვევა“), ბაილი (ჩიანელის „ბაილი“), პელაგია ნილოვნა (მოსაშვილის „სადგურის უფროსი“) და სხვ.

თამარ ჭავჭავაძე ასევე იყო მხატვრული კითხვის ოსტატი. 1926 წლიდან იღებდნენ კინოშიც. ფილმები: „დინა ძაძუ“ (1926, თავადის ქალი), „ქეთო და კოტე“ (1948, ხანუმა) და სხვა. დაჯილდოებული იყო არაერთი ორდენითა და მედლით.

დაკრძალულია მწერალთა და საზოგადო მოღვაწეთა დიდუბის პანთეონში.



ცეცილია წუწუნავა

(1892-1956)

ქართველი თეატრისა და კინოს მსახიობი, საქართველოს სახალხო არტისტი.

სწავლა დაიწყო სოფელ გურიანთაში, განაგრძო ჯერ ოზურგეთში, შემდეგ ბათუმში, ბოლოს 1912 წელს დაამთავრა ფოთის გიმნაზია.

თეატრი წუწუნავეების ოჯახის გატაცება იყო. ცეცილიაც თავის დაძმასთან ერთად ადრევე მოინუსხა ხელოვნების ამ დარგით, ახალგაზრდები მონაწილეობდნენ სცენისმოყვარეთა სპექტაკლებში. მისი დებიუტი შედგა ბათუმში, სადაც შეასრულა სალიხეს როლი ნინო ნაკაშიძის პიესაში „ვინ არის დამნაშავე?“.

თეატრზე შეყვარებული გოგონა იძულებული შეიქმნა ერთხანს მასწავლებლობა დაეწყო აფხაზეთში, სოფელ ტამიშში, სადაც იმ დროს დაარსდა სკოლა. 1920 წელს იგი თბილისში გადმოდის და რუსთაველის თეატრის დასში ირიცხება 1926 წლამდე, 1926–1928 წლებში თბილისის „წითელ თეატრში“, 1928 კოტე მარჯანიშვილის სახელობის სახელმწიფო აკადემიურ თეატრში, სადაც სიცოცხლის ბოლომდე ემსახურა ქართულ თეატრს. მან განასახიერა: კაროჟნა („დარისპანის გასაჭირი“), მაკა („კაკალ გულში“), დარეჯანი („კაცია ადამიანი?!“), ანა ანდრეევნა („რევიზორი“), მარსელინა („ფიგაროს ქორწინება“), ლირსა („ყვარყვარე თუთაბერი“), და სხვა მრავალი.

20-იანი წლებიდანვე იწყება წუწუნავას შემოქმედებითი მოღვაწეობა ქართულ კინოში, თუმცა იგი პირველად მაყურებელმა იხილა უკვე 1916 წელს გადაღებულ პირველ ქართულ მხატვრულ ფილმში „ქრისტინე“, სადაც შექმნა მარინეს

დასამახსოვრებელი სახე. ამას მოჰყვა შესანიშნავად შესრულებული როლები სხვა კინოფილმებში: „ვინ არის დამნაშავე“, „გიული“, „ელისო“, „დაგვიანებული სასიძო“, „ქეთო და კოტე“, „ჭრიჭინა“ და სხვები.

ცეცილია წუწუნავა იყო მდიდარი შემოქმედებითი ბუნების მკვეთრად სახასიათო და კომედიური მსახიობი. მისთვის ნიშანდობლივია უშუალობა, ხალხურობა, ეროვნული კოლორიტი. მისი წვლილი ქართულ თეატრალურ ხელოვნებაში აღინიშნა შრომის წითელი დროში ორდენით და მედლებით.

დაკრძალულია მწერალთა და საზოგადო მოღვაწეთა დიდუბის პანთეონში.