



ქალაქ თბილისის მუნიციპალიტეტის საკრებულო

გ ა ნ კ ა რ გ უ ლ ე ბ ა № 437

16 აგვისტო
“ --- ” ----- 2024 ♡

ქ. თბილისი

„ქალაქ თბილისში, სოფელ წაგვისში; ქალაქ თბილისში, სოფელ წაგვისში, სამადლოს ქუჩა №16-ის მიმდებარედ არსებულ მიწის ნაკვეთებზე (საკადასტრო კოდები: №81.02.18.901; №81.02.18.902; №81.02.18.107; №81.02.18.105; №01.81.02.183.003; №81.02.18.561) და მიმდებარე დაურეგისტრირებელ ტერიტორიაზე ინდივიდუალური ერთბინიანი საცხოვრებელი სახლების განაშენიანების რეგულირების გეგმის პროექტის დამტკიცების თაობაზე“ ქალაქ თბილისის მუნიციპალიტეტის საკრებულოს 2023 წლის 25 აგვისტოს №386 განკარგულებით დამტკიცებული განაშენიანების რეგულირების გეგმის კორექტირებული პროექტის დამტკიცების თაობაზე

საქართველოს ორგანული კანონის - „ადგილობრივი თვითმმართველობის კოდექსი“ მე-16 მუხლის მე-2 პუნქტის „ე“ ქვეპუნქტის, 61-ე მუხლის მე-2 პუნქტის, 73-ე მუხლის მე-2 პუნქტის „თ“ ქვეპუნქტის, „საქართველოს ზოგადი ადმინისტრაციული კოდექსის“ 63-ე მუხლის, ქალაქ თბილისის მუნიციპალიტეტის საკრებულოს 2016 წლის 24 მაისის №14--39 დადგენილებით დამტკიცებული „ქ. თბილისის მუნიციპალიტეტის ტერიტორიების გამოყენებისა და განაშენიანების რეგულირების წესების“, ქალაქ თბილისის მუნიციპალიტეტის მთავრობის 2024 წლის 31 ივლისის N24.1340.1487 განკარგულების შესაბამისად, ქ. თბილისის მუნიციპალიტეტის საკრებულო ადგენს:

1. დამტკიცებულ იქნას „ქალაქ თბილისში, სოფელ წაგვისში; ქალაქ თბილისში, სოფელ წაგვისში, სამადლოს ქუჩა №16-ის მიმდებარედ არსებულ მიწის ნაკვეთებზე (საკადასტრო კოდები: №81.02.18.901; №81.02.18.902; №81.02.18.107; №81.02.18.105; №01.81.02.183.003; №81.02.18.561) და მიმდებარე დაურეგისტრირებელ ტერიტორიაზე ინდივიდუალური ერთბინიანი საცხოვრებელი სახლების განაშენიანების რეგულირების გეგმის პროექტის დამტკიცების თაობაზე“ ქალაქ თბილისის მუნიციპალიტეტის საკრებულოს 2023 წლის 25 აგვისტოს №386 განკარგულებით დამტკიცებული განაშენიანების რეგულირების გეგმის კორექტირებული პროექტი, ქალაქ თბილისის მუნიციპალიტეტის სსიპ - ქალაქ თბილისის მუნიციპალიტეტის ტრანსპორტისა და ურბანული განვითარების სააგენტოს ოფიციალურ ვებ - გვერდზე www.ms.gov.ge რეგისტრირებული N01241911733-67 განაცხადის და თანდართული დოკუმენტაციის შესაბამისად;

2. აღნიშნული განკარგულების შესაბამისად, გასატარებელი ღონისძიებების განხორციელება დაევალოს ქალაქ თბილისის მუნიციპალიტეტის სსიპ - ქალაქ თბილისის მუნიციპალიტეტის ტრანსპორტისა და ურბანული განვითარების სააგენტოს.

3. განკარგულება ძალაშია ხელმოწერისთანავე.

4. განკარგულება, ერთი თვის ვადაში, შეიძლება გასაჩივრდეს თბილისის საქალაქო სასამართლოს ადმინისტრაციულ საქმეთა კოლეგიაში (მისამართი: ქ. თბილისი, დავით აღმაშენებლის ხეივანი, N64), კანონმდებლობით დადგენილი წესით.

ქალაქ თბილისის მუნიციპალიტეტის
საკრებულოს თავმჯდომარე

გიორგი ტყემალაძე





ქალაქ თბილისის მუნიციპალიტეტის მთავრობა



განკარგულება - N 24.1340.1487
31 / ივლისი / 2024 წ.

„ქალაქ თბილისში, სოფელ წავკისში; ქალაქ თბილისში, სოფელ წავკისში, სამადლოს ქუჩა №16-ის მიმდებარედ არსებულ მიწის ნაკვეთებზე (საკადასტრო კოდები: №81.02.18.901; №81.02.18.902; №81.02.18.107; №81.02.18.105; №01.81.02.183.003; №81.02.18.561) და მიმდებარე დაურეგისტრირებელ ტერიტორიაზე ინდივიდუალური ერთბინიანი საცხოვრებელი სახლების განაშენიანების რეგულირების გეგმის პროექტის დამტკიცების თაობაზე“ ქალაქ თბილისის მუნიციპალიტეტის საკრებულოს 2023 წლის 25 აგვისტოს №386 განკარგულებით დამტკიცებული განაშენიანების რეგულირების გეგმის კორექტირებული პროექტის მოწონების თაობაზე

ქალაქ თბილისის მუნიციპალიტეტის სსიპ - ქალაქ თბილისის მუნიციპალიტეტის ტრანსპორტისა და ურბანული განვითარების სააგენტოს 2024 წლის 9 ივლისს №01241911733-67 განცხადებით მიმართა ვაჟა ფანხულიძემ (პ/ნ 41001005533) და მოითხოვა „ქალაქ თბილისში, სოფელ წავკისში; ქალაქ თბილისში, სოფელ წავკისში, სამადლოს ქუჩა №16-ის მიმდებარედ არსებულ მიწის ნაკვეთებზე (საკადასტრო კოდები: №81.02.18.901; №81.02.18.902; №81.02.18.107; №81.02.18.105; №01.81.02.183.003; №81.02.18.561) და მიმდებარე დაურეგისტრირებელ ტერიტორიაზე ინდივიდუალური ერთბინიანი საცხოვრებელი სახლების განაშენიანების რეგულირების გეგმის პროექტის დამტკიცების თაობაზე“ ქალაქ თბილისის მუნიციპალიტეტის საკრებულოს 2023 წლის 25 აგვისტოს №386 განკარგულებით დამტკიცებული განაშენიანების რეგულირების გეგმის კორექტირებული პროექტის დამტკიცება.

საპროექტო ტერიტორია მდებარეობს ქალაქ თბილისში, სოფელ წავკისში; ქალაქ თბილისში, სოფელ წავკისში, სამადლოს ქუჩა №16-ის მიმდებარედ არსებულ მიწის ნაკვეთებზე (საკადასტრო კოდები: №81.02.18.901; №81.02.18.902; №81.02.18.107; №81.02.18.105; №01.81.02.183.003; №81.02.18.561) და მიმდებარე დაურეგისტრირებელ ტერიტორიაზე. საპროექტო ტერიტორიის ჯამური ფართობია 13 667 კვ.მ.

საპროექტო მიწის ნაკვეთების მიმდებარე ტერიტორია ნაწილობრივ განაშენიანებულია. ტერიტორია ხასიათდება ქანობიანი რელიეფით, დასავლეთიდან - აღმოსავლეთის მიმართულებით. მიწის ნაკვეთის აბსოლუტური ნიშნულები ზ.დ. 1034-988მ-ის ფარგლებში მერყეობს. საპროექტო ტერიტორია დასავლეთით სამადლოს და 9 ძმა ხერხეულიძის ქუჩების გავლით უკავშირდება თბილისი-კოჯორის ცენტრალურ გზას.

„დედაქალაქის მიწათსარგებლობის გენერალური გეგმის დამტკიცების შესახებ“ ქალაქ თბილისის მუნიციპალიტეტის საკრებულოს 2019 წლის 15 მარტის №39-18 დადგენილებით დამტკიცებული



მიწათსარგებლობის გენერალური გეგმის გრაფიკული ნაწილის - რუკის მიხედვით, საპროექტო ტერიტორიაზე ვრცელდება საცხოვრებელი ზონა 1 (სზ-1), სატრანსპორტო ზონა 1 (ტზ-1), სარეკრეაციო ზონა 2 (რზ-2), ასევე, გამწვანებული ტერიტორიების ფენით შემოთავაზებული სარეკრეაციო ზონა 2 (რზ-2).

საპროექტო ტერიტორიაზე „ქალაქ თბილისში, სოფელ წავკისში; ქალაქ თბილისში, სოფელ წავკისში, სამადლოს ქუჩა №16-ის მიმდებარედ არსებულ მიწის ნაკვეთებზე (საკადასტრო კოდები: №81.02.18.901; №81.02.18.902; №81.02.18.107; №81.02.18.105; №01.81.02.183.003; №81.02.18.561) და მიმდებარე დაურეგისტრირებელ ტერიტორიაზე ინდივიდუალური ერთბინიანი საცხოვრებელი სახლების განაშენიანების რეგულირების გეგმის პროექტის დამტკიცების თაობაზე“ ქალაქ თბილისის მუნიციპალიტეტის საკრებულოს 2023 წლის 25 აგვისტოს №386 განკარგულებით დამტკიცებულია განაშენიანების რეგულირების გეგმის პროექტი შემდეგი ტექ-ეკონომიკური მაჩვენებლებით:

საპროექტო არეალის საერთო ფართობი: 13667 კვ.მ.

საპროექტო მიწის ნაკვეთის რაოდენობა - 14;

შენობების რაოდენობა - 12;

სართულების მაქსიმალური რაოდენობა - 3 სართული.

საცხოვრებელი ზონა 1 (სზ-1)

კ-1=0,5; კ-2=0,8; კ-3=0,4;

სატრანსპორტო ზონა 1 (ტზ-1)

კ-1 =; კ-2 =; კ-3 = 0,1

სარეკრეაციო ზონა 2 (რზ-2)

კ-1 =; კ-2 =; კ-3 = 0,8 .

N01241911733-67 განცხადებაზე წარმოდგენილი საპროექტო წინადადების მიხედვით განაშენიანების რეგულირების გეგმის კორექტირება მოიცავს მხოლოდ შენობების განთავსების არეალებისა და კონტურების ცვლილებას. განაშენიანების რეგულირების გეგმით დადგენილი ყველა სხვა მაჩვენებელი რჩება უცვლელი.

„ქ. თბილისის მუნიციპალიტეტის ტერიტორიების გამოყენებისა და განაშენიანების რეგულირების წესების დამტკიცების შესახებ“ ქალაქ თბილისის მუნიციპალიტეტის საკრებულოს 2016 წლის 24 მაისის №14-39 დადგენილებით დამტკიცებული განაშენიანების რეგულირების წესების მე-9 მუხლის მე-4, მე-5 და 5¹ პუნქტების შესაბამისად, განაშენიანების რეგულირების გეგმის დამტკიცებასთან დაკავშირებული ადმინისტრაციული წარმოების ორივე ეტაპს აწარმოებს ქალაქ თბილისის მუნიციპალიტეტის ტრანსპორტისა და ურბანული პოლიტიკის განმახორციელებელი ადმინისტრაციული ორგანო. ამ მუხლის მე-4 პუნქტით გათვალისწინებული უფლებამოსილების განხორციელებისას, დაგეგმარებითი ამოცანების სრულყოფილად შესრულების მიზნით, ადმინისტრაციულ წარმოებაში მონაწილეობას იღებს გარემოს დაცვის პოლიტიკაზე უფლებამოსილი მერიის სტრუქტურული ერთეული. ამ მუხლის მე-4 პუნქტით

გათვალისწინებული უფლებამოსილების განხორციელებისას, აღნიშნული ადმინისტრაციული წარმოების განმახორციელებელი ადმინისტრაციული ორგანოს სატრანსპორტო პოლიტიკაზე უფლებამოსილი სტრუქტურული ერთეულის ჩართვა სავალდებულოა:

ა) გაუნაშენიანებელ ტერიტორიებზე განაშენიანების რეგულირების გეგმის დამტკიცებასთან დაკავშირებით ადმინისტრაციული წარმოების პროცესში;

ბ) თუ წარმოდგენილი საპროექტო წინადადებით/გადაწყვეტით საპროექტო ტერიტორიისათვის გათვალისწინებული განაშენიანების ინტენსივობის კოეფიციენტით განსაზღვრული მაქსიმალური საანგარიშო ფართობი აღემატება 5000 კვ.მ-ს (გარდა ღამის კლუბის, სასაწყობო, საწარმოო და სამრეწველო ობიექტების, საგამოფენო დარბაზის, მუზეუმის, ბიბლიოთეკის და საკულტო ნაგებობის განაშენიანების რეგულირების გეგმებისა).

ცვლილების ინტენსივობიდან გამომდინარე გარემოს დაცვის პოლიტიკაზე უფლებამოსილი სტრუქტურული ერთეულის ადმინისტრაციულ წარმოებაში ჩართვა არ განხორციელებულა.

ქალაქ თბილისის მუნიციპალიტეტის სსიპ - ქალაქ თბილისის მუნიციპალიტეტის ტრანსპორტისა და ურბანული განვითარების სააგენტოს, 2024 წლის 30 ივლისის N01242122549 წერილის შესაბამისად, სააგენტო არ არის აღნიშნული განაშენიანების რეგულირების გეგმის ცვლილების დამტკიცების წინააღმდეგი.

ზემოაღნიშნულის შესაბამისად, „ქალაქ თბილისში, სოფელ წავკისში; ქალაქ თბილისში, სოფელ წავკისში, სამადლოს ქუჩა №16-ის მიმდებარედ არსებულ მიწის ნაკვეთებზე (საკადასტრო კოდები: №81.02.18.901; №81.02.18.902; №81.02.18.107; №81.02.18.105; №01.81.02.183.003; №81.02.18.561) და მიმდებარე დაურეგისტრირებელ ტერიტორიაზე ინდივიდუალური ერთბინიანი საცხოვრებელი სახლების განაშენიანების რეგულირების გეგმის პროექტის დამტკიცების თაობაზე“ ქალაქ თბილისის მუნიციპალიტეტის საკრებულოს 2023 წლის 25 აგვისტოს №386 განკარგულებით დამტკიცებული განაშენიანების რეგულირების გეგმის კორექტირებული პროექტის დამტკიცება დასაშვებია.

საქართველოს ორგანული კანონის „ადგილობრივი თვითმმართველობის კოდექსის“ 75-ე მუხლის „ე.ბ“ ქვეპუნქტისა და „ქ. თბილისის მუნიციპალიტეტის ტერიტორიების გამოყენებისა და განაშენიანების რეგულირების წესების დამტკიცების შესახებ“ ქალაქ თბილისის მუნიციპალიტეტის საკრებულოს 2016 წლის 24 მაისის №14-39 დადგენილებით დამტკიცებული წესების მე-9 მუხლის მე-6 პუნქტის, ასევე, №01241911733-67 განცხადებაზე ქალაქ თბილისის მუნიციპალიტეტის სსიპ - ქალაქ თბილისის მუნიციპალიტეტის ტრანსპორტისა და ურბანული განვითარების სააგენტოს მიერ მომზადებული დასკვნის საფუძველზე,

ქალაქ თბილისის მუნიციპალიტეტის მთავრობამ გადაწყვიტა:

1. მოწონებულ იქნას „ქალაქ თბილისში, სოფელ წავკისში; ქალაქ თბილისში, სოფელ წავკისში, სამადლოს ქუჩა №16-ის მიმდებარედ არსებულ მიწის ნაკვეთებზე (საკადასტრო კოდები: №81.02.18.901; №81.02.18.902; №81.02.18.107; №81.02.18.105; №01.81.02.183.003; №81.02.18.561) და მიმდებარე დაურეგისტრირებელ ტერიტორიაზე ინდივიდუალური ერთბინიანი საცხოვრებელი სახლების განაშენიანების რეგულირების გეგმის პროექტის დამტკიცების თაობაზე“ ქალაქ თბილისის მუნიციპალიტეტის საკრებულოს 2023 წლის 25 აგვისტოს №386 განკარგულებით დამტკიცებული განაშენიანების რეგულირების გეგმის კორექტირებული პროექტი, ამ განკარგულების დანართის

შესაბამისად.

2. წინამდებარე განკარგულების პირველი პუნქტით მოწონებული განაშენიანების რეგულირების გეგმის კორექტირებული პროექტი დასამტკიცებლად გადაეგზავნოს ქალაქ თბილისის მუნიციპალიტეტის საკრებულოს.

3. კონტროლი განკარგულების შესრულებაზე დაევალოს ქალაქ თბილისის მუნიციპალიტეტის მერის პირველ მოადგილეს (ვიცე-მერი) ირაკლი ხმალაძეს.

4. ამ განკარგულების გასაჩივრება, დაინტერესებული მხარის მიერ, შესაძლებელია მისთვის განკარგულების გაცნობიდან ერთი თვის ვადაში, თბილისის საქალაქო სასამართლოში (მისამართი: ქ.თბილისი, დავით აღმაშენებლის ხეივანი №64), საქართველოს კანონმდებლობით დადგენილი წესით.

ქალაქ თბილისის მუნიციპალიტეტის მერი



კახა კალაძე



ქალაქ თბილისის მუნიციპალიტეტის საჯარო
სამართლის იურიდიული პირი – ქალაქ თბილისის
მუნიციპალიტეტის ტრანსპორტისა და ურბანული
განვითარების სააგენტო



წერილის ნომერი: 01242122549
თარიღი: 30/07/2024

2024 წლის 9 ივლისის N 01241911733-67 განცხადების პასუხად, რომელიც შეეხება ქალაქ თბილისში, სოფელ წავკისში მდებარე მიწის ნაკვეთებზე (ს/კ: 81.02.18.902, 81.02.18.901, 81.02.18.107, 81.02.18.108, 81.02.18.105, 81.02.18.561) ინდივიდუალური საცხოვრებელი სახლების განაშენიანების რეგულირების გეგმის ცვლილების დამტკიცებას, გაცნობთ:

სსიპ - ტრანსპორტისა და ურბანული განვითარების სააგენტოს საგზაო მოძრაობის დაგეგმვის სამსახურმა შეისწავლა წარმოდგენილი პროექტი და სატრანსპორტო დოკუმენტაცია. თავისი კომპეტენციის ფარგლებში წარმოდგენილი დოკუმენტაციისა და ფაქტობრივი მდგომარეობის გათვალისწინების საფუძველზე გააანალიზა მოსალოდნელი ზეგავლენა.

აღნიშნულ პროექტთან დაკავშირებით, სსიპ - ტრანსპორტისა და ურბანული განვითარების სააგენტოს საგზაო მოძრაობის დაგეგმვის სამსახურმა დადებითი პოზიცია დააფიქსირა განაშენიანების რეგულირების გეგმის გეგმარებითი დავალების დამტკიცების ეტაპზე 2022 წლის 30 დეკემბრის N 01223644-67 განცხადების პასუხად N 01230131424 წერილით. ასევე, დადებითი პოზიცია დააფიქსირებულია განაშენიანების რეგულირების გეგმის დამტკიცების ეტაპზე.


ვინაიდან, წარმოდგენილი დოკუმენტაცია და სატრანსპორტო კვლევა არ ითვალისწინებს არსებით ცვლილებებს და არ იკვეთება ახალი საგულისხმო გარემოებები, სამსახურის პოზიცია რჩება უცვლელი.

წარმოდგენილია შეთანხმებული საგზაო მოძრაობის ორგანიზების სქემა შესაბამის თანხმობის წერილებთან ერთად.

ზემოაღნიშნულიდან გამომდინარე, თავისი კომპეტენციის ფარგლებში, საგზაო მოძრაობის დაგეგმვის სამსახური არ არის აღნიშნული განაშენიანების რეგულირების გეგმის ცვლილების დამტკიცების წინააღმდეგი.

გამოყენებულია კვალიფიკური
ელექტრონული ხელმოწერა/ელექტრონული შტამპი



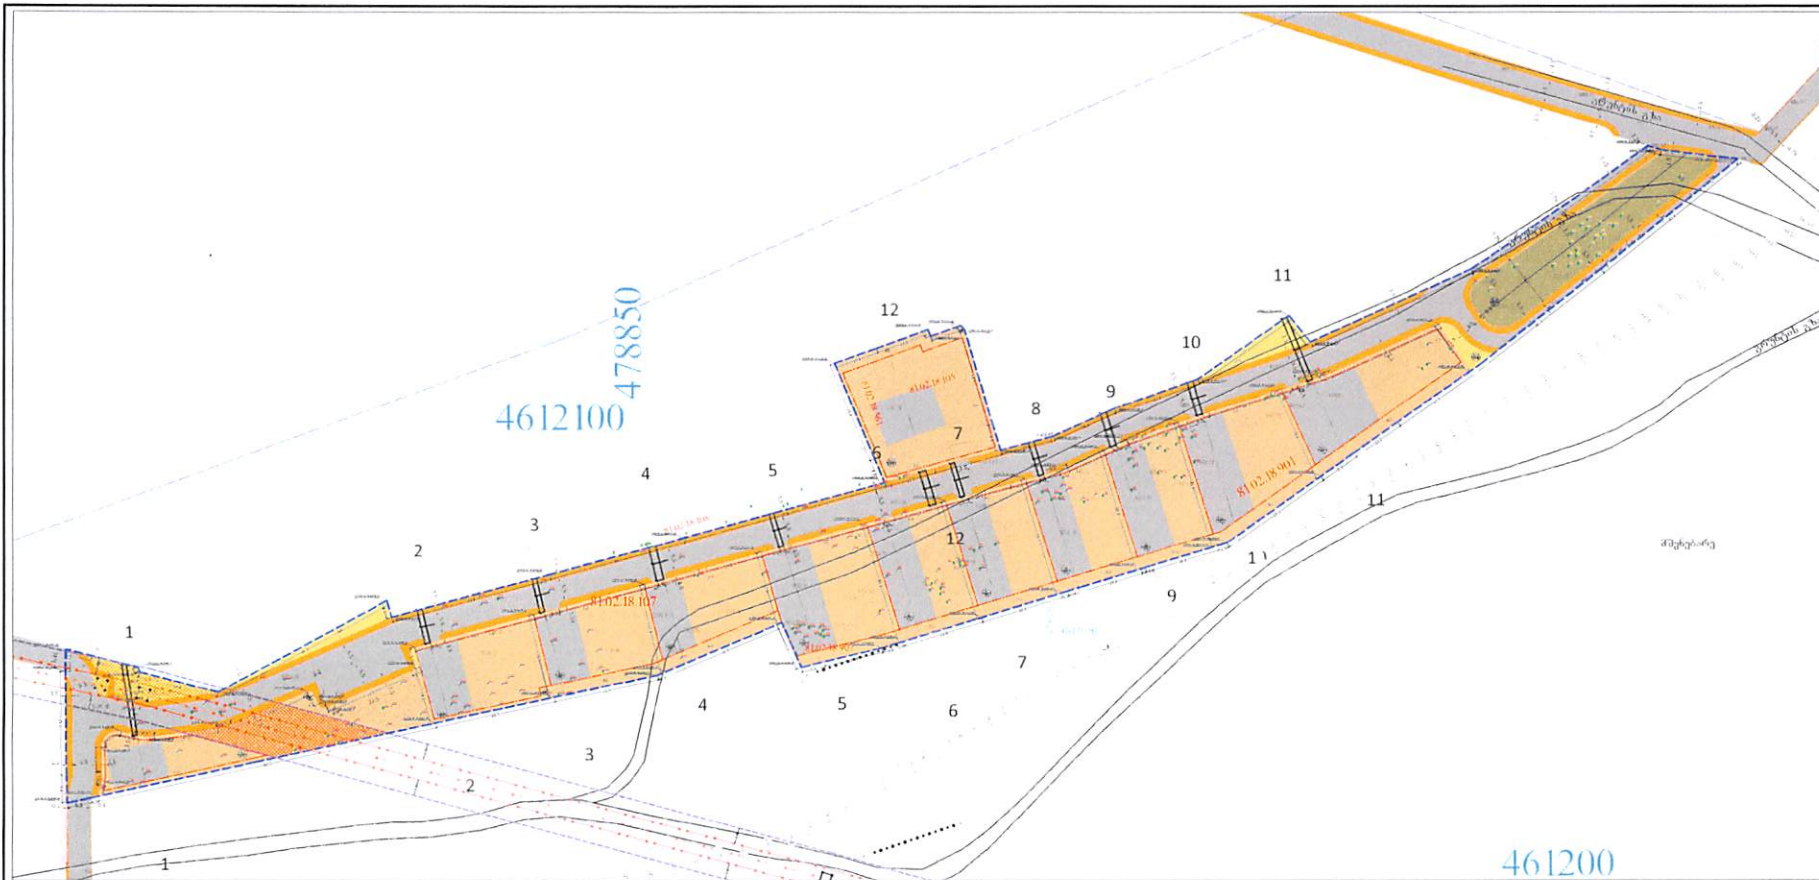

| | | | | | | | | | | | | | | | | |
|---|---|--------------|-------|------|--------------|-------|------|------------|-------|------|--------------|-------|------|--------------|-------|--|
| გვერდი | 41 | | | | | | | | | | | | | | | |
| ფორმატი/მასშტაბი | A3 1:1000 | | | | | | | | | | | | | | | |
| მენიშენა | | | | | | | | | | | | | | | | |
| <ul style="list-style-type: none"> ••••• საპროექტო ტერიტორია — მიმდებარე ნაკვეთები — საპროექტო გაბიჯვანა - - - განაშენიანების რეგულირების წითელი ხაზი ■ საპროექტო სამანქანო გზა ■ საპროექტო ტროტუარი ■ სატრანსპორტო ზონა 1 ■ საცხოვრებელი ზონა 1 ■ საპროექტო შენობა — არსებული ულ-გადამცემი ხაზი — ულ-გადამცემი ხაზის 4 მეტრიანი შეზღუდვა ■ საპროექტო სერვიტუტი ■ საარქიტექტო ზონა 2 ■ შენობის განთავსების არეალი | | | | | | | | | | | | | | | | |
| დამკვეთი | შპს "რიველ ენვსტრატეჯი" | | | | | | | | | | | | | | | |
| პროექტის სახელწოდება და ბადალი | ქ. თბილისი, სოფელი წაყვისი ს/კ 81.02.18.901; 81.02.18.902; 81.02.18.107; 81.02.18.105; 81.02.18.561; 01.81.02.183.003. მიწის ნაკვეთებზე ინდივიდუალური საცხოვრებელი სახლების განაშენიანების რეგულირების გეგმის კორექტირება | | | | | | | | | | | | | | | |
| ნაშაბის დასახელება | C.Z.L.FZ.4 შენობა ნაგებობის მაცსიმაღური სიმაღლის ან/და საჩითელანობის დადგენის გეგმა | | | | | | | | | | | | | | | |
| ქ. თბილისი, 2024 წლის აპრილი | | | | | | | | | | | | | | | | |
| <table border="1"> <tr> <td>შთ.არგ.</td> <td>გ. კახაბრიძე</td> <td>ს. კ.</td> </tr> <tr> <td>არგ.</td> <td>გ. კახაბრიძე</td> <td>ს. კ.</td> </tr> <tr> <td>არგ.</td> <td>დ. აბულაძე</td> <td>ს. კ.</td> </tr> <tr> <td>არგ.</td> <td>ი. მარტოქაძე</td> <td>ს. კ.</td> </tr> <tr> <td>არგ.</td> <td>გ. კახაბრიძე</td> <td>ს. კ.</td> </tr> </table> | შთ.არგ. | გ. კახაბრიძე | ს. კ. | არგ. | გ. კახაბრიძე | ს. კ. | არგ. | დ. აბულაძე | ს. კ. | არგ. | ი. მარტოქაძე | ს. კ. | არგ. | გ. კახაბრიძე | ს. კ. | |
| შთ.არგ. | გ. კახაბრიძე | ს. კ. | | | | | | | | | | | | | | |
| არგ. | გ. კახაბრიძე | ს. კ. | | | | | | | | | | | | | | |
| არგ. | დ. აბულაძე | ს. კ. | | | | | | | | | | | | | | |
| არგ. | ი. მარტოქაძე | ს. კ. | | | | | | | | | | | | | | |
| არგ. | გ. კახაბრიძე | ს. კ. | | | | | | | | | | | | | | |

