



ქალაქ თბილისის მუნიციპალიტეტის საკრებულო



გ ა ნ კ ა რ ბ უ ლ ე ბ ა № 235

“ 20 ” მაისი 2025 წ

ქ. თბილისი

ქალაქ თბილისში, სამგორის რაიონში, გრიგოლ ლორთქიფანიძის ქუჩასთან მდებარე სამი უსახელო ჩიხისთვის, ნავთლუდის II დასახლების III ქუჩისთვის, II ქუჩისთვის და გრიგოლ ლორთქიფანიძის გასასვლელისთვის გრიგოლ ლორთქიფანიძის I შესახვევის, I, II, III, IV და V ჩიხების სახელის მინიჭების შესახებ

საქართველოს ორგანული კანონის - “ადგილობრივი თვითმმართველობის კოდექსი” 68-ე მუხლის პირველი პუნქტის „გ“ ქვეპუნქტის, „მუნიციპალიტეტის ადმინისტრაციულ საზღვრებში მდებარე გეოგრაფიული ობიექტების სახელდების წესის დამტკიცების შესახებ“, საქართველოს მთავრობის 2015 წლის 1 ივნისის №239 დადგენილებისა და „ქ.თბილისის მუნიციპალიტეტის ადმინისტრაციულ საზღვრებში მდებარე გეოგრაფიული ობიექტების სახელდების წესის დამტკიცების შესახებ“, ქ.თბილისის მუნიციპალიტეტის საკრებულოს 2015 წლის 16 ივნისის №14-59 დადგენილების თანახმად, ქ.თბილისის მუნიციპალიტეტის საკრებულომ დაადგინა:

1. სამგორის რაიონში, ნავთლუდის II დასახლების II ქუჩის მონაკვეთს მიენიჭოს გრიგოლ ლორთქიფანიძის I შესახვევის სახელი, თანდართული რუკის თანახმად.
2. სამგორის რაიონში, გრიგოლ ლორთქიფანიძის ქუჩასთან არსებულ ორ უსახელო ჩიხს მიენიჭოს გრიგოლ ლორთქიფანიძის I და III ჩიხის სახელი, თანდართული რუკის თანახმად.
3. სამგორის რაიონში, ნავთლუდის II დასახლების III ქუჩას მიენიჭოს გრიგოლ ლორთქიფანიძის II ჩიხის სახელი, თანდართული რუკის თანახმად.
4. სამგორის რაიონში, გრიგოლ ლორთქიფანიძის ქუჩასთან არსებულ უსახელო ჩიხს და მასთან არსებულ II ქუჩის მონაკვეთს მიენიჭოს გრიგოლ ლორთქიფანიძის IV ჩიხის სახელი, თანდართული რუკის თანახმად.
5. სამგორის რაიონში, გრიგოლ ლორთქიფანიძის გასასვლელს მიენიჭოს გრიგოლ ლორთქიფანიძის V ჩიხის სახელი, თანდართული რუკის თანახმად.
6. ქ.თბილისის მუნიციპალიტეტის მერიამ, ოთხი თვის ვადაში, უზრუნველყოს ამ განკარგულების შესასრულებლად საჭირო ღონისძიებების განხორციელება.
7. განკარგულება, ერთი თვის ვადაში, შეიძლება გასაჩივრდეს თბილისის საქალაქო სასამართლოს ადმინისტრაციულ საქმეთა კოლეგიაში (მისამართი: ქ. თბილისი, ღავით აღმაშენებლის ხეივანი, №64), კანონმდებლობით დადგენილი წესით.

ქალაქ თბილისის მუნიციპალიტეტის
საკრებულოს თავმჯდომარე

გიორგი ტყემალაძე




პროექტის დაგეგმვის I ნაბიჯი

X=490144 Y=4614213

X=490419 Y=4614031

ბოლო

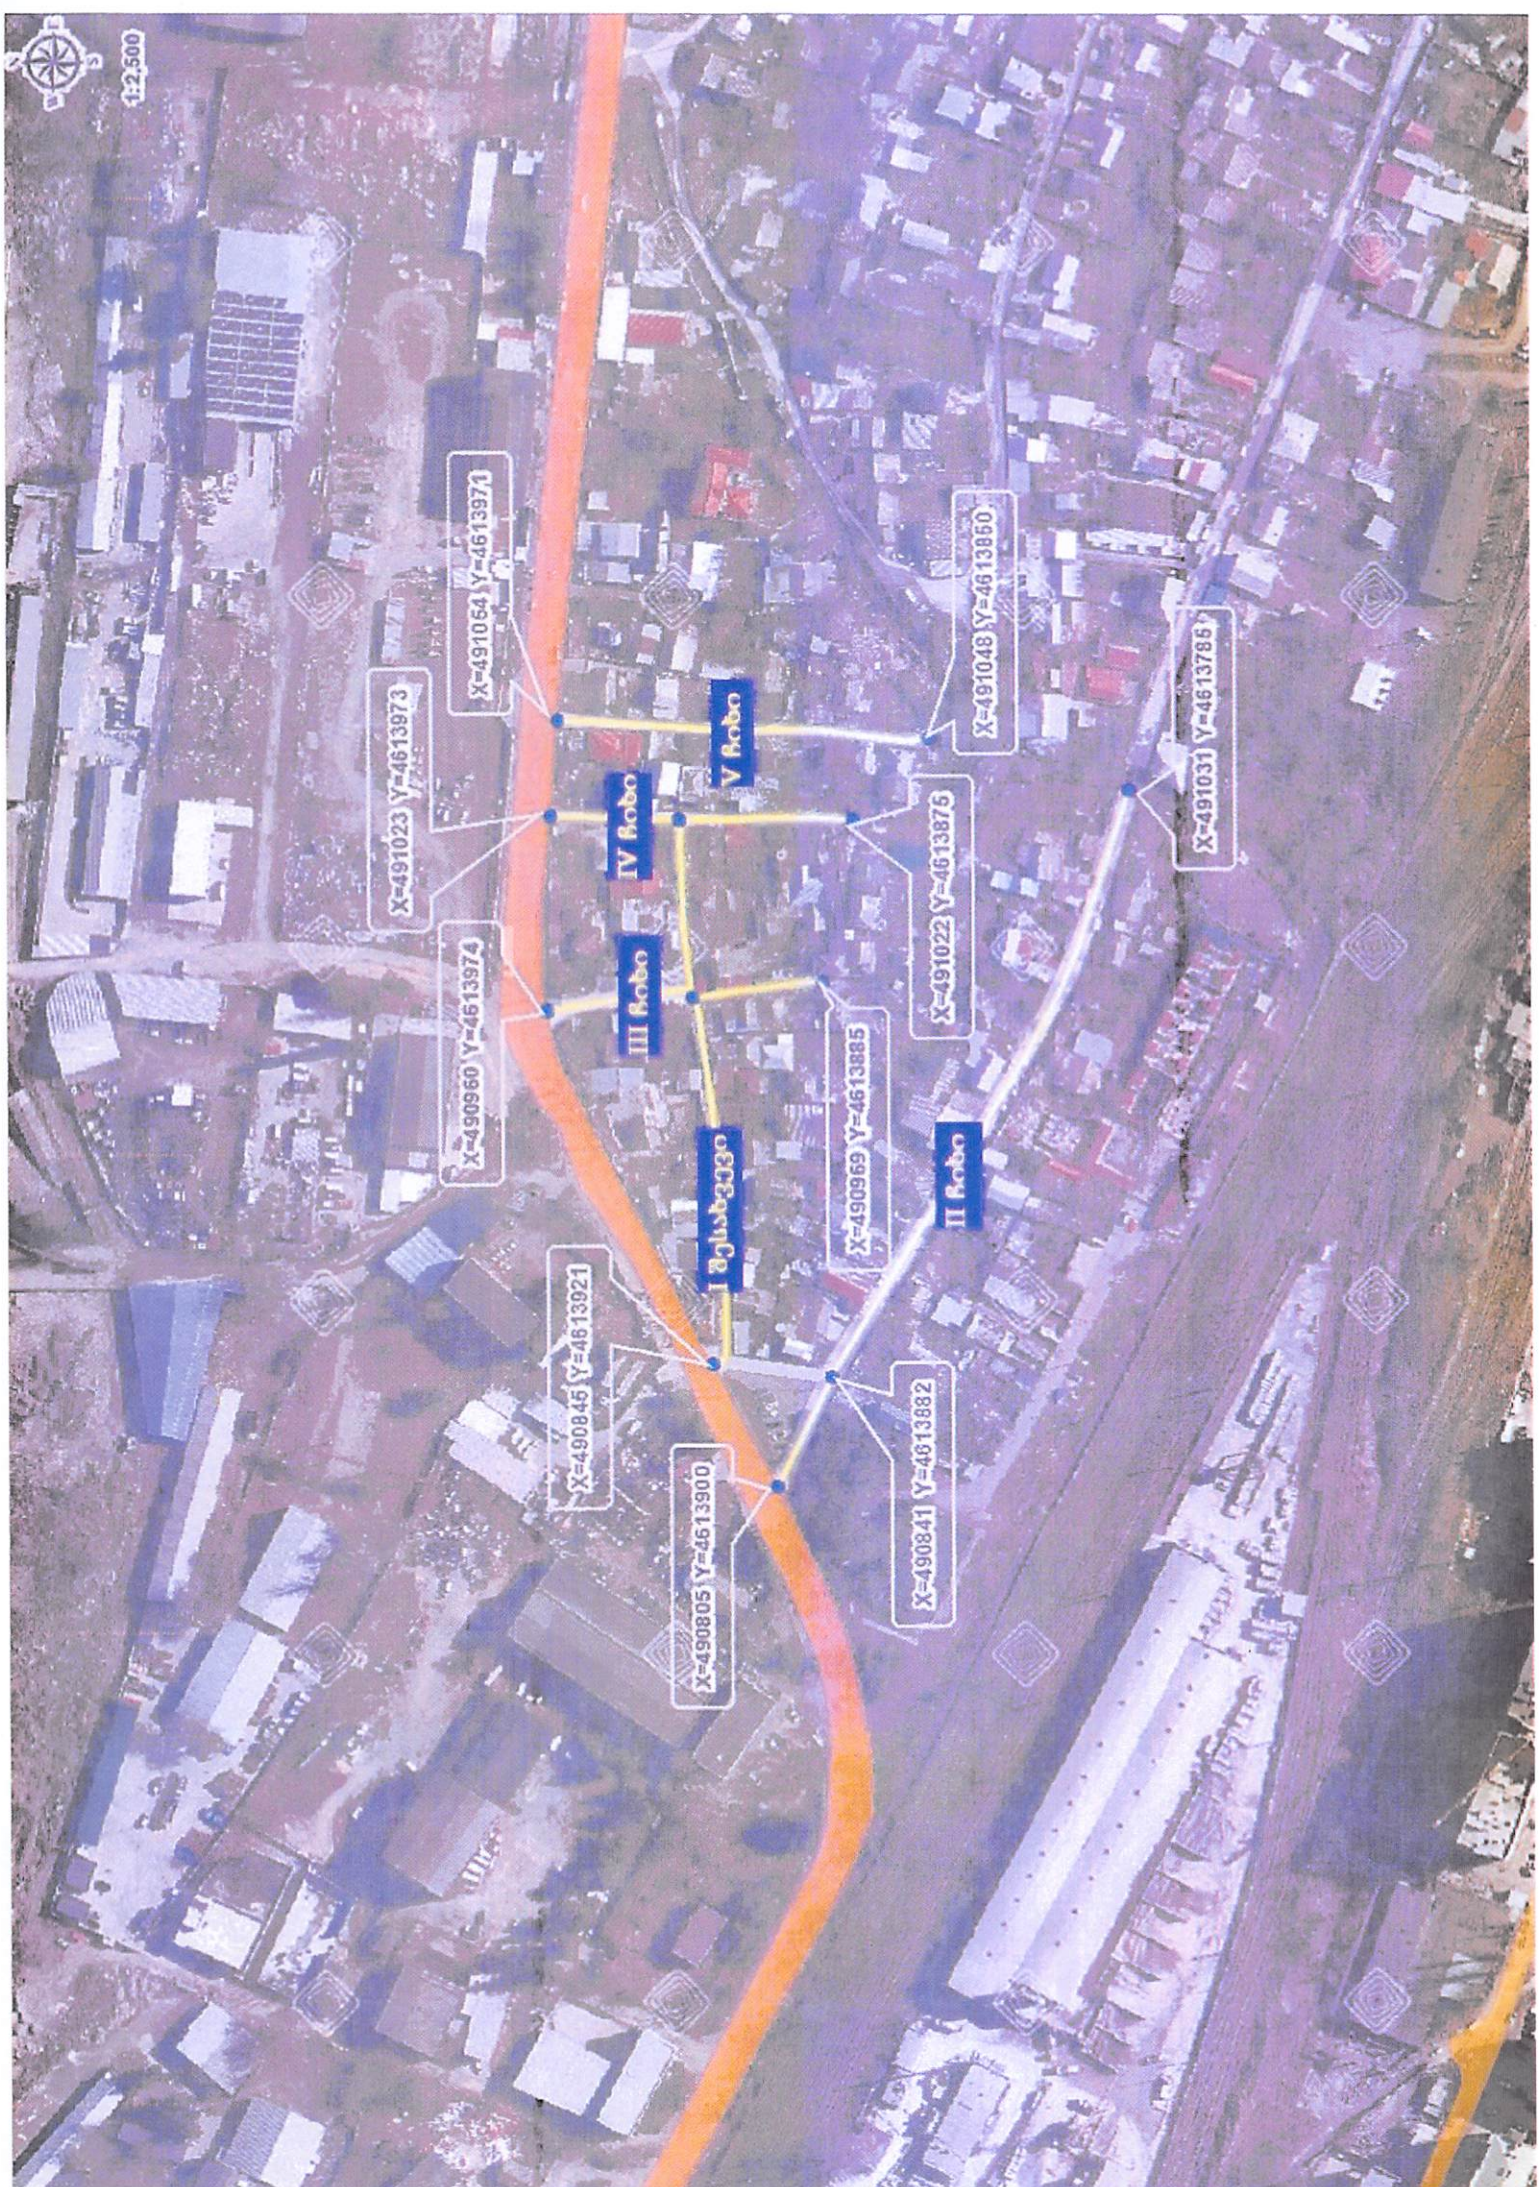

1:2,500

X=491023 Y=4613973

X=491064 Y=4613971

X=490960 Y=4613974

X=490845 Y=4613921

X=490805 Y=4613900

I 3913330

III Robo

IV Robo

V Robo

X=490969 Y=4613885

X=490841 Y=4613882

II Robo

X=491022 Y=4613876

X=491048 Y=4613860

X=491031 Y=4613786