ᲥᲐᲚᲐᲥ ᲗᲑᲘᲚᲘᲡᲘᲡ
ᲛᲣᲜᲘᲪᲘᲞᲐᲚᲘᲢᲔᲢᲘᲡ ᲡᲐᲙᲠᲔᲑᲣᲚᲝ

ნომერი: 12-032605153-03
თარიღი: 20.02.2026 14:20
ვადა: 23.03.2026

ᲒᲐᲜᲛᲪᲮᲐᲓᲔᲑᲔᲚᲘ (ᲓᲐᲘᲜᲢᲔᲠᲔᲡᲔᲑᲣᲚᲘ ᲞᲘᲠᲘ)

ქალაქ თბილისის მუნიციპალიტეტის მერია
მისამართი: შარტავას ქ. 7ა
საკონტაქტო ინფორმაცია: (+995 32) 2 72 22 22;
განცხადების N: 01-0126051671 განცხადების თარიღი: 20.02.2026
ხელმომწერი: კახა კალაძე თანამდებობა: მერი

ᲒᲐᲜᲪᲮᲐᲓᲔᲑᲐ/ᲜᲝᲛᲔᲜᲙᲚᲐᲢᲣᲠᲐ

ქალაქ თბილისის მუნიციპალიტეტის საკრებულო
თავისუფალი განცხადება

ᲛᲝᲗᲮᲝᲕᲜᲘᲡ ᲢᲔᲥᲡᲢᲘ

2026 წლის 19 თებერვლის N26.270.301 განკარგულებით მოწონებული თანხმობა საკრებულოში გადაგზავნილი

ᲓᲐᲛᲐᲢᲔᲑᲘᲗᲘ ᲘᲜᲤᲝᲠᲛᲐᲪᲘᲐ

- ფურცლების რაოდენობა: 0
- დანართი: -
- პასუხის გაცემის ფორმა:

ᲥᲐᲚᲐᲥ ᲗᲑᲘᲚᲘᲡᲘᲡ ᲛᲣᲜᲘᲪᲘᲞᲐᲚᲘᲢᲔᲢᲘᲡ ᲡᲐᲙᲠᲔᲑᲣᲚᲝ
№ 12-032605153-03
20.02.2026 : 14:20
თბილისი, 0114, თავისუფლების მოედანი N2

წერილის ნომერი: **01-0126051671**
თარიღი: **20/02/2026**

ადრესატი: ქალაქ თბილისის მუნიციპალიტეტის საკრებულო
მისამართი: თავისუფლების მოედანი N2

ქალაქ თბილისის მუნიციპალიტეტის საკრებულოს თავმჯდომარეს

ბატონ ზურაბ აბაშიძეს

ბატონო ზურაბ,

ქალაქ თბილისის მუნიციპალიტეტის საჯარო სამართლის იურიდიული პირის - ქალაქ თბილისის მუნიციპალიტეტის ტრანსპორტისა და ურბანული განვითარების სააგენტოში წარდგენილი N01260441156-67 განცხადებით მოთხოვნილია ქ. თბილისის ტერიტორიაზე დედაქალაქის მიწათსარგებლობის გენერალური გეგმით დამტკიცებული ფუნქციური ზონის ცვლილება. აღნიშნული საკითხები „ქ. თბილისის მუნიციპალიტეტის ტერიტორიების გამოყენებისა და განაშენიანების რეგულირების წესების დამტკიცების შესახებ" ქალაქ თბილისის მუნიციპალიტეტის საკრებულოს 2016 წლის 24 მაისის №14-39 დადგენილების მე-9 მუხლის მე-9, მე-10, მე-12 პუნქტების თანახმად, განხილულია ქალაქ თბილისის მუნიციპალიტეტის მთავრობის მიერ და მოწონებული იქნა 2026 წლის 19 თებერვლის N26.270.301 განკარგულებით.

„ქ.თბილისის მუნიციპალიტეტის ტერიტორიების გამოყენებისა და განაშენიანების რეგულირების წესების დამტკიცების შესახებ" ქალაქ თბილისის მუნიციპალიტეტის საკრებულოს 2016 წლის 24 მაისის №14-39 დადგენილების მე-9 მუხლის მე-12 და მე-13 პუნქტების შესაბამისად, განსახილველად გიგზავნით, „დედაქალაქის მიწათსარგებლობის გენერალური გეგმის დამტკიცების შესახებ" ქალაქ თბილისის მუნიციპალიტეტის საკრებულოს 2019 წლის 15 მარტის N39-18 დადგენილებაში ცვლილების შეტანის თაობაზე ქ. თბილისის მუნიციპალიტეტის საკრებულოს დადგენილების პროექტს.

დანართი:

1. ქალაქ თბილისის მუნიციპალიტეტის მთავრობის 2026 წლის 19 თებერვლის N26.270.301 განკარგულება - 3 ფურცელი;

2. „დედაქალაქის მიწათსარგებლობის გენერალური გეგმის დამტკიცების შესახებ" ქალაქ თბილისის მუნიციპალიტეტის საკრებულოს 2019 წლის 15 მარტის N39-18 დადგენილებაში ცვლილების შეტანის თაობაზე ქალაქ თბილისის საკრებულოს დადგენილების პროექტი - 2 ფურცელი;

3. „დედაქალაქის მიწათსარგებლობის გენერალური გეგმის დამტკიცების შესახებ" ქალაქ თბილისის მუნიციპალიტეტის საკრებულოს 2019 წლის 15 მარტის N39-18 დადგენილებაში ცვლილების

შეტანის თაობაზე ქალაქ თბილისის მუნიციპალიტეტის საკრებულოს დადგენილების პროექტის განმარტებითი ბარათი - 4 ფურცელი;

4. პრეზენტაცია - 5 ფურცელი.

კახა კალაძე

ქალაქ თბილისის მუნიციპალიტეტის მერი

გამოყენებულია კვალიფიციური ელექტრონული ხელმოწერა/ ელექტრონული შტამპი

საქართველო, თბილისი, 0160, ჟ. შარტავას ქ. N7, (+995 32) 237 81 57

ქალაქ თბილისის მუნიციპალიტეტის
მთავრობა

განკარგულება - N 26.270.301
19 / თებერვალი / 2026 წ.

„დედაქალაქის მიწათსარგებლობის გენერალური გეგმის დამტკიცების შესახებ" ქალაქ თბილისის მუნიციპალიტეტის საკრებულოს 2019 წლის 15 მარტის N39-18 დადგენილებაში ცვლილების შეტანის თაობაზე'' ქალაქ თბილისის მუნიციპალიტეტის საკრებულოს დადგენილების პროექტის მოწონების შესახებ

2026 წლის 13 თებერვლის N01260441156-67 განცხადებით ელგუჯა პატაშურმა (პირადი ნომერი: 01011043635) მოითხოვა ქალაქ თბილისში, დავით კობახიძის ქუჩა N36-ში მდებარე მიწის ნაკვეთის (საკადასტრო კოდი: N01.19.14.003.234) ნაწილზე გამწვანებული ტერიტორიების რუკით არსებული ურბანული (შიდაკვარტალური) გამწვანების კონფიგურაციის ცვლილება ფართობის უცვლელად.

საქმისათვის არსებითი მნიშვნელობის მქონე გარემოებების შესწავლის შედეგად დადგინდა:

ქალაქ თბილისში, დავით კობახიძის ქუჩა N36-ში მდებარე მიწის ნაკვეთის (საკადასტრო კოდი: N01.19.14.003.234) ნაწილზე მოთხოვნილია გამწვანებული ტერიტორიების რუკით არსებული ურბანული (შიდაკვარტალური) გამწვანების კონფიგურაციის ცვლილება ფართობის უცვლელად.

ფუნქციური ზონის ცვლილების მიზანს წარმოადგენს საპროექტო ტერიტორიაზე ორი სასაწყობე შენობის განთავსება. მოთხოვნა არ გულისხმობს გამწვანებული ტერიტორიების რუკით არსებული ურბანული (შიდაკვარტალური) გამწვანების მოხსნას, არამედ მოთხოვნილია საპროექტო ტერიტორიის დასავლეთით არსებული ურბანული (შიდაკვარტალური) გამწვანების კონფიგურაციის ცვლილება ფართობის უცვლელად.

საპროექტო ტერიტორიაზე, 2014 წლის 30 დეკემბრის N20-105 დადგენილებით დამტკიცებული მიწათსარგებლობის გენერალური გეგმის შესაბამისად ვრცელდებოდა სამრეწველო ზონა 2 (ს-2).

„დედაქალაქის მიწათსარგებლობის გენერალური გეგმის დამტკიცების შესახებ" ქალაქ თბილისის მუნიციპალიტეტის საკრებულოს 2019 წლის 15 მარტის N39-18

დადგენილებით დამტკიცებული დედაქალაქის მიწათსარგებლობის მოქმედი გენერალური გეგმით, N01.19.14.003.234 საკადასტრო კოდით რეგისტრირებულ მიწის ნაკვეთზე ვრცელდება სამრეწველო ზონა 1 (ს-1) და გამწვანებული ტერიტორიების რუკით არსებული ურბანული (შიდაკვარტალური) გამწვანება.

„დედაქალაქის მიწათსარგებლობის გენერალური გეგმის დამტკიცების შესახებ" ქალაქ თბილისის მუნიციპალიტეტის საკრებულოს 2019 წლის 15 მარტის N39-18 დადგენილების დანართი 2-ის 68-ე მუხლის მე-2 პუნქტის შესაბამისად, თბილისის გამწვანებული ტერიტორიების რუკაზე დატანილი ზონები და ქვეზონები ატარებს ოპერატიულ ინფორმაციას თბილისში არსებული და დაგეგმილი სარეკრეაციო, სატყეო და ლანდშაფტური სივრცეების შესახებ და მისი გათვალისწინება სავალდებულოა სამშენებლო და გეგმარებითი ნებართვების გაცემის პროცესში.

გამწვანებული ტერიტორიების რუკით არსებული ურბანული (შიდაკვარტალური) გამწვანება ზღუდავს ყველანაირ სამშენებლო გამოყენების სახეობას და ამდენად, მესაკუთრის კანონიერ უფლებებს მიწის ნაკვეთის სამშენებლო განვითარებასთან დაკავშირებით.

ქალაქ თბილისის მუნიციპალიტეტის მერიის გარემოს დაცვის საქალაქო სამსახური, 2026 წლის 18 თებერვლის N01260494085 წერილის შესაბამისად, თანახმაა, საპროექტო ტერიტორიაზე განხორციელდეს თბილისის გამწვანებული ტერიტორიების თემატური რუკით გათვალისწინებული შიდაკვარტალური და მცირე ზომის ურბანული გამწვანებული არეალების კონფიგურაციის ცვლილება.

საპროექტო მიწის ნაკვეთის სამშენებლო რესურსის ეფექტურად გამოყენების თვალსაზრისით და ქალაქ თბილისის მუნიციპალიტეტის მერიის გარემოს დაცვის საქალაქო სამსახურის დადებითი პოზიციის გათვალისწინებით, გამწვანებული ტერიტორიების რუკით არსებული ურბანული (შიდაკვარტალური) გამწვანების მოხსნა მიზანშეწონილია.

„დედაქალაქის მიწათსარგებლობის გენერალური გეგმის დამტკიცების შესახებ" ქალაქ თბილისის მუნიციპალიტეტის საკრებულოს 2019 წლის 15 მარტის N39-18 დადგენილების მიღებით ზიანის ანაზღაურებაზე უფლებამოსილი მესაკუთრის კანონიერი უფლების აღდგენის მიზნითა და ზემოაღნიშნულის გათვალისწინებით, ქალაქ თბილისში, დავით კობახიძის ქუჩა N36-ში მდებარე მიწის ნაკვეთზე (საკადასტრო კოდი: N01.19.14.003.234) გამწვანებული ტერიტორიების რუკით არსებული ურბანული (შიდაკვარტალური) გამწვანების კონფიგურაციის ცვლილება ფართობის უცვლელად, მისაღებია.

საქართველოს ორგანული კანონის „ადგილობრივი თვითმმართველობის კოდექსის" 75-ე მუხლის „ბ.ა" და „ე.ბ" ქვეპუნქტებისა და „ტექნიკური რეგლამენტის-დასახლებათა ტერიტორიების გამოყენებისა და განაშენიანების რეგულირების

საქართველო, თბილისი, 0160, ჟ. შარტავას ქ. N7, (+995 32) 378 254, ფაქსი:(+995 32) 378 202

ძირითადი დებულებების დამტკიცების თაობაზე" საქართველოს მთავრობის 2014 წლის 15 იანვრის N59 დადგენილებით დამტკიცებული ტექნიკური რეგლამენტის მე-14 მუხლის პირველი პუნქტისა და „ქ. თბილისის მუნიციპალიტეტის ტერიტორიების გამოყენებისა და განაშენიანების რეგულირების წესების დამტკიცების შესახებ" ქალაქ თბილისის მუნიციპალიტეტის საკრებულოს 2016 წლის 24 მაისის N14-39 დადგენილებით დამტკიცებული წესების მე-9 მუხლის მე-12 პუნქტის საფუძველზე,

ქალაქ თბილისის მუნიციპალიტეტის მთავრობამ გადაწყვიტა:

1. მოწონებულ იქნეს „დედაქალაქის მიწათსარგებლობის გენერალური გეგმის დამტკიცების შესახებ" ქალაქ თბილისის მუნიციპალიტეტის საკრებულოს 2019 წლის 15 მარტის N39-18 დადგენილებაში ცვლილების შეტანის თაობაზე" ქალაქ თბილისის მუნიციპალიტეტის საკრებულოს დადგენილების პროექტი, ამ განკარგულების დანართის შესაბამისად, შემდეგ საკითხზე: ქალაქ თბილისში, დავით კობახიძის ქუჩა, N36-ში მდებარე მიწის ნაკვეთზე (საკადასტრო კოდი: N01.19.14.003.234) გამწვანებული ტერიტორიების რუკით არსებული ურბანული (შიდაკვარტალური) გამწვანების კონფიგურაციის ცვლილება ფართობის უცვლელად.

2. კონტროლი განკარგულების შესრულებაზე დაევალოს ქალაქ თბილისის მუნიციპალიტეტის მერის პირველ მოადგილეს (ვიცე - მერი) გიორგი ტყემალაძეს.

3. ამ განკარგულების გასაჩივრება, დაინტერესებული მხარის მიერ, შესაძლებელია მისთვის განკარგულების გაცნობიდან ერთი თვის ვადაში, თბილისის საქალაქო სასამართლოში (მისამართი: ქ.თბილისი, დავით აღმაშენებლის ხეივანი N64), საქართველოს კანონმდებლობით დადგენილი წესით.

ქალაქ თბილისის მუნიციპალიტეტის მერი   კახა კალაძე

საქართველო, თბილისი, 0160, ჟ. შარტავას ქ. N7, (+995 32) 378 254, ფაქსი:(+995 32) 378 202

„დედაქალაქის მიწათსარგებლობის გენერალური გეგმის დამტკიცების შესახებ“ ქალაქ თბილისის მუნიციპალიტეტის საკრებულოს 2019 წლის 15 მარტის №39-18 დადგენილებაში ცვლილების შეტანის თაობაზე" ქალაქ თბილისის მუნიციპალიტეტის საკრებულოს დადგენილების პროექტის მოწონების თაობაზე

ქალაქ თბილისის მუნიციპალიტეტის მთავრობა განიხილავს შემდეგ საკითხს: 2026 წლის 13 თებერვლის N01260441156-67 განცხადებით ელგუჯა პატაშურმა (პირადი ნომერი: 01011043635) მოითხოვა ქალაქ თბილისში, დავით კობახიძის ქუჩა, N36-ში მდებარე მიწის ნაკვეთის (საკადასტრო კოდი: N01.19.14.003.234) ნაწილზე გამწვანებული ტერიტორიების რუკით არსებული ურბანული (შიდაკვარტალური) გამწვანების კონფიგურაციის ცვლილება ფართობის უცვლელად.

საქმისათვის არსებითი მნიშვნელობის მქონე გარემოებების შესწავლის შედეგად დადგინდა:

ქალაქ თბილისში, დავით კობახიძის ქუჩა, N36-ში მდებარე მიწის ნაკვეთის (საკადასტრო კოდი: N01.19.14.003.234) ნაწილზე მოთხოვნილია გამწვანებული ტერიტორიების რუკით არსებული ურბანული (შიდაკვარტალური) გამწვანების კონფიგურაციის ცვლილება ფართობის უცვლელად.

ფუნქციური ზონის ცვლილების მიზანს წარმოადგენს საპროექტო ტერიტორიაზე ორი სასაწყობე შენობის განთავსება. მოთხოვნა არ გულისხმობს გამწვანებული ტერიტორიების რუკით არსებული ურბანული (შიდაკვარტალური) გამწვანების მოხსნას, არამედ მოთხოვნილია საპროექტო ტერიტორიის დასავლეთით არსებული ურბანული (შიდაკვარტალური) გამწვანების კონფიგურაციის ცვლილება ფართობის უცვლელად.

საპროექტო ტერიტორიაზე, 2014 წლის 30 დეკემბრის N20-105 დადგენილებით დამტკიცებული მიწათსარგებლობის გენერალური გეგმის შესაბამისად ვრცელდებოდა სამრეწველო ზონა 2 (ს-2).

„დედაქალაქის მიწათსარგებლობის გენერალური გეგმის დამტკიცების შესახებ" ქალაქ თბილისის მუნიციპალიტეტის საკრებულოს 2019 წლის 15 მარტის №39-18 დადგენილებით დამტკიცებული დედაქალაქის მიწათსარგებლობის მოქმედი გენერალური გეგმით, N01.19.14.003.234 საკადასტრო კოდით რეგისტრირებულ მიწის ნაკვეთზე ვრცელდება სამრეწველო ზონა 1 (ს-1) და გამწვანებული ტერიტორიების რუკით არსებული ურბანული (შიდაკვარტალური) გამწვანება.

„დედაქალაქის მიწათსარგებლობის გენერალური გეგმის დამტკიცების შესახებ“ ქალაქ თბილისის მუნიციპალიტეტის საკრებულოს 2019 წლის 15 მარტის №39-18 დადგენილების დანართი N2-ის 68-ე მუხლის მე-2 პუნქტის შესაბამისად, თბილისის გამწვანებული ტერიტორიების რუკაზე დატანილი ზონები და ქვეზონები ატარებს ოპერატიულ ინფორმაციას თბილისში არსებული და

დაგეგმილი სარეკრეაციო, სატყეო და ლანდშაფტური სივრცეების შესახებ და მისი გათვალისწინება სავალდებულოა სამშენებლო და გეგმარებითი ნებართვების გაცემის პროცესში.

გამწვანებული ტერიტორიების რუკით არსებული ურბანული (შიდაკვარტალური) გამწვანება ზღუდავს ყველანაირ სამშენებლო გამოყენების სახეობას და ამდენად, მესაკუთრის კანონიერ უფლებებს მიწის ნაკვეთის სამშენებლო განვითარებასთან დაკავშირებით.

ქალაქ თბილისის მუნიციპალიტეტის მერიის გარემოს დაცვის საქალაქო სამსახური, 2026 წლის 18 თებერვლის N01260494085 წერილის შესაბამისად, თანახმაა, საპროექტო ტერიტორიაზე განხორციელდეს თბილისის გამწვანებული ტერიტორიების თემატური რუკით გათვალისწინებული შიდაკვარტალური და მცირე ზომის ურბანული გამწვანებული არეალების კონფიგურაციის ცვლილება.

საპროექტო მიწის ნაკვეთის სამშენებლო რესურსის ეფექტურად გამოყენების თვალსაზრისით და ქალაქ თბილისის მუნიციპალიტეტის მერიის გარემოს დაცვის საქალაქო სამსახურის დადებითი პოზიციის გათვალისწინებით გამწვანებული ტერიტორიების რუკით არსებული ურბანული (შიდაკვარტალური) გამწვანების მოხსნა მიზანშეწონილია.

„დედაქალაქის მიწათსარგებლობის გენერალური გეგმის დამტკიცების შესახებ“ ქალაქ თბილისის მუნიციპალიტეტის საკრებულოს 2019 წლის 15 მარტის N39-18 დადგენილების მიღებით ზიანის ანაზღაურებაზე უფლებამოსილი მესაკუთრის კანონიერი უფლების აღდგენის მიზნითა და ზემოაღნიშნულის გათვალისწინებით, ქალაქ თბილისში, დავით კობახიძის ქუჩა, N36-ში მდებარე მიწის ნაკვეთზე (საკადასტრო კოდი: N01.19.14.003.234) გამწვანებული ტერიტორიების რუკით არსებული ურბანული (შიდაკვარტალური) გამწვანების კონფიგურაციის ცვლილება ფართობის უცვლელად მისაღებია.

საქართველოს ორგანული კანონის „ადგილობრივი თვითმმართველობის კოდექსის“ 75-ე მუხლის „ზ.ა“ და „ე.ზ“ ქვეპუნქტებისა და „ტექნიკური რეგლამენტის-დასახლებათა ტერიტორიების გამოყენებისა და განაშენიანების რეგულირების ძირითადი დებულებების დამტკიცების თაობაზე” საქართველოს მთავრობის 2014 წლის 15 იანვრის №59 დადგენილებით დამტკიცებული ტექნიკური რეგლამენტის მე-14 მუხლის პირველი პუნქტისა და „ქ. თბილისის მუნიციპალიტეტის ტერიტორიების გამოყენებისა და განაშენიანების რეგულირების წესების დამტკიცების შესახებ“ ქალაქ თბილისის მუნიციპალიტეტის საკრებულოს 2016 წლის 24 მაისის №14–39 დადგენილებით დამტკიცებული წესების მე-9 მუხლის მე-12 პუნქტის საფუძველზე,

ქალაქ თბილისის მუნიციპალიტეტის მთავრობამ გადაწყვიტა:

1. მოწონებულ იქნეს „დედაქალაქის მიწათსარგებლობის გენერალური გეგმის დამტკიცების შესახებ“ ქალაქ თბილისის მუნიციპალიტეტის საკრებულოს 2019 წლის 15 მარტის №39-18

დადგენილებაში ცვლილების შეტანის თაობაზე“ ქალაქ თბილისის მუნიციპალიტეტის საკრებულოს დადგენილების პროექტი, ამ განკარგულების დანართის შესაბამისად, შემდეგ საკითხზე: ქალაქ თბილისში, დავით კობახიძის ქუჩა, N36-ში მდებარე მიწის ნაკვეთზე (საკადასტრო კოდი: N01.19.14.003.234) გამწვანებული ტერიტორიების რუკით არსებული ურბანული (შიდაკვარტალური) გამწვანების კონფიგურაციის ცვლილება ფართობის უცვლელად.

2. კონტროლი განკარგულების შესრულებაზე დაევალოს ქალაქ თბილისის მუნიციპალიტეტის მერის პირველ მოადგილეს (ვიცე - მერს) გიორგი ტყემალაძეს.

3. ამ განკარგულების გასაჩივრება, დაინტერესებული მხარის მიერ, შესაძლებელია მისთვის განკარგულების გაცნობიდან ერთი თვის ვადაში, თბილისის საქალაქო სასამართლოში (მისამართი: ქ. თბილისი, დავით აღმაშენებლის ხეივანი, №64) საქართველოს კანონმდებლობით დადგენილი წესით.

ქალაქ თბილისის მუნიციპალიტეტის მერი კახა კალაძე

„დედაქალაქის მიწათსარგებლობის გენერალური გეგმის დამტკიცების შესახებ" ქალაქ თბილისის მუნიციპალიტეტის საკრებულოს 2019 წლის 15 მარტის №39-18 დადგენილებაში ცვლილების შეტანის თაობაზე" ქალაქ თბილისის მუნიციპალიტეტის საკრებულოს დადგენილების პროექტის მოწონების თაობაზე" ქალაქ თბილისის მუნიციპალიტეტის მთავრობის განკარგულების პროექტის განმარტებითი ბარათი

ა) პროექტის მიღების (გამოცემის) მიზეზი/ძირითადი დამახასიათებელი ნიშნები:

ქალაქ თბილისში, დავით კობახიძის ქუჩა, N36-ში მდებარე მიწის ნაკვეთის (საკადასტრო კოდი: N01.19.14.003.234) ნაწილზე მოთხოვნილია გამწვანებული ტერიტორიების რუკით არსებული ურბანული (შიდაკვარტალური) გამწვანების კონფიგურაციის ცვლილება ფართობის უცვლელად.

ფუნქციური ზონის ცვლილების მიზანს წარმოადგენს საპროექტო ტერიტორიაზე ორი სასაწყობე შენობის განთავსება. მოთხოვნა არ გულისხმობს გამწვანებული ტერიტორიების რუკით არსებული ურბანული (შიდაკვარტალური) გამწვანების მოხსნას, არამედ მოთხოვნილია საპროექტო ტერიტორიის დასავლეთით არსებული ურბანული (შიდაკვარტალური) გამწვანების კონფიგურაციის ცვლილება ფართობის უცვლელად.

საპროექტო ტერიტორიაზე, 2014 წლის 30 დეკემბრის N20-105 დადგენილებით დამტკიცებული მიწათსარგებლობის გენერალური გეგმის შესაბამისად ვრცელდებოდა სამრეწველო ზონა 2 (ს-2).

„დედაქალაქის მიწათსარგებლობის გენერალური გეგმის დამტკიცების შესახებ" ქალაქ თბილისის მუნიციპალიტეტის საკრებულოს 2019 წლის 15 მარტის №39-18 დადგენილებით დამტკიცებული დედაქალაქის მიწათსარგებლობის მოქმედი გენერალური გეგმით, N01.19.14.003.234 საკადასტრო კოდით რეგისტრირებულ მიწის ნაკვეთზე ვრცელდება სამრეწველო ზონა 1 (ს-1) და გამწვანებული ტერიტორიების რუკით არსებული ურბანული (შიდაკვარტალური) გამწვანება.

„დედაქალაქის მიწათსარგებლობის გენერალური გეგმის დამტკიცების შესახებ" ქალაქ თბილისის მუნიციპალიტეტის საკრებულოს 2019 წლის 15 მარტის №39-18 დადგენილების დანართი N2-ის 68-ე მუხლის მე-2 პუნქტის შესაბამისად, თბილისის გამწვანებული ტერიტორიების რუკაზე დატანილი ზონები და ქვეზონები ატარებს ოპერატიულ ინფორმაციას თბილისში არსებული და დაგეგმილი სარეკრეაციო, სატყეო და ლანდშაფტური სივრცეების შესახებ და მისი გათვალისწინება სავალდებულოა სამშენებლო და გეგმარებითი ნებართვების გაცემის პროცესში.

გამწვანებული ტერიტორიების რუკით არსებული ურბანული (შიდაკვარტალური) გამწვანება ზღუდავს ყველანაირ სამშენებლო გამოყენების სახეობას და ამდენად, მესაკუთრის კანონიერ უფლებებს მიწის ნაკვეთის სამშენებლო განვითარებასთან დაკავშირებით.

ქალაქ თბილისის მუნიციპალიტეტის მერიის გარემოს დაცვის საქალაქო სამსახური, 2026 წლის 18 თებერვლის N01260494085 წერილის შესაბამისად, თანახმაა, საპროექტო ტერიტორიაზე განხორციელდეს თბილისის გამწვანებული ტერიტორიების თემატური რუკით გათვალისწინებული შიდაკვარტალური და მცირე ზომის ურბანული გამწვანებული არეალების კონფიგურაციის ცვლილება.

საპროექტო მიწის ნაკვეთის სამშენებლო რესურსის ეფექტურად გამოყენების თვალსაზრისით და ქალაქ თბილისის მუნიციპალიტეტის მერიის გარემოს დაცვის საქალაქო სამსახურის დადებითი პოზიციის გათვალისწინებით გამწვანებული ტერიტორიების რუკით არსებული ურბანული (შიდაკვარტალური) გამწვანების მოხსნა მიზანშეწონილია.

„დედაქალაქის მიწათსარგებლობის გენერალური გეგმის დამტკიცების შესახებ“ ქალაქ თბილისის მუნიციპალიტეტის საკრებულოს 2019 წლის 15 მარტის N39-18 დადგენილების მიღებით ზიანის ანაზღაურებაზე უფლებამოსილი მესაკუთრის კანონიერი უფლების აღდგენის მიზნითა და ზემოაღნიშნულის გათვალისწინებით, ქალაქ თბილისში, დავით კობახიძის ქუჩა, N36-ში მდებარე მიწის ნაკვეთზე (საკადასტრო კოდი: N01.19.14.003.234) გამწვანებული ტერიტორიების რუკით არსებული ურბანული (შიდაკვარტალური) გამწვანების კონფიგურაციის ცვლილება ფართობის უცვლელად მისაღებია.

ბ) პროექტის ფინანსურ–ეკონომიკური დასაბუთება:

პროექტის მიღება არ გამოიწვევს ბიუჯეტიდან აუცილებელი ხარჯების გამოყოფას, არ მოახდენს გავლენას ქალაქ თბილისის მუნიციპალიტეტის ბიუჯეტის საშემოსავლო და ხარჯვით ნაწილზე.

გ) პროექტის ავტორ(ებ)ი:

პროექტის ავტორია ქალაქ თბილისის მუნიციპალიტეტის საჯარო სამართლის იურიდიული პირი - ქალაქ თბილისის მუნიციპალიტეტის ტრანსპორტისა და ურბანული განვითარების სააგენტო.

დ) პროექტის წარმდგენი:

პროექტის წარმდგენია ქალაქ თბილისის მუნიციპალიტეტის საჯარო სამართლის იურიდიული პირის - ქალაქ თბილისის მუნიციპალიტეტის ტრანსპორტისა და ურბანული განვითარების სააგენტოს უფროსი.

ქალაქ თბილისის მუნიციპალიტეტის საკრებულოს

დადგენილება №

_____ 2026 წ. ქ. თბილისი

„დედაქალაქის მიწათსარგებლობის გენერალური გეგმის დამტკიცების შესახებ" ქალაქ თბილისის მუნიციპალიტეტის საკრებულოს 2019 წლის 15 მარტის №39-18 დადგენილებაში ცვლილების შეტანის თაობაზე

„ნორმატიული აქტების შესახებ" საქართველოს ორგანული კანონის მე-20 მუხლის თანახმად, ქალაქ თბილისის მუნიციპალიტეტის საკრებულო ადგენს:

მუხლი 1

შეტანილ იქნეს ცვლილება „დედაქალაქის მიწათსარგებლობის გენერალური გეგმის დამტკიცების შესახებ" ქ. თბილისის მუნიციპალიტეტის საკრებულოს 2019 წლის 15 მარტის №39-18 დადგენილებაში (სსმ, ვებგვერდი: www.matsne.gov.ge, 15/03/2019, სარეგისტრაციო კოდი: 330090020.35.101.016587) და დადგენილების პირველი პუნქტით დამტკიცებული დედაქალაქის მიწათსარგებლობის გენერალური გეგმის გრაფიკული ნაწილი – რუკა (ფუნქციური ზონები) ჩამოყალიბდეს თანდართული რედაქციით.

მუხლი 2

დადგენილება ამოქმედდეს გამოქვეყნებისთანავე.

ქალაქ თბილისის მუნიციპალიტეტის

საკრებულოს თავმჯდომარე ზურაბ აბაშიძე

„დედაქალაქის მიწათსარგებლობის გენერალური გეგმის დამტკიცების შესახებ" ქალაქ თბილისის მუნიციპალიტეტის საკრებულოს 2019 წლის 15 მარტის №39-18 დადგენილებაში ცვლილების შეტანის თაობაზე" ქალაქ თბილისის მუნიციპალიტეტის საკრებულოს დადგენილების პროექტის განმარტებითი ბარათი

ა) პროექტის მიღების (გამოცემის) მიზეზი/ძირითადი დამახასიათებელი ნიშნები:

ა.ა) ქალაქ თბილისის მუნიციპალიტეტის საკრებულოს დადგენილების პროექტის (შემდგომში - პროექტის) მიღების (გამოცემის) მიზეზი:

ქალაქ თბილისში, დავით კობახიძის ქუჩა, N36-ში მდებარე მიწის ნაკვეთის (საკადასტრო კოდი: N01.19.14.003.234) ნაწილზე მოთხოვნილია გამწვანებული ტერიტორიების რუკით არსებული ურბანული (შიდაკვარტალური) გამწვანების კონფიგურაციის ცვლილება ფართობის უცვლელად.

ფუნქციური ზონის ცვლილების მიზანს წარმოადგენს საპროექტო ტერიტორიაზე ორი სასაწყობე შენობის განთავსება. მოთხოვნა არ გულისხმობს გამწვანებული ტერიტორიების რუკით არსებული ურბანული (შიდაკვარტალური) გამწვანების მოხსნას, არამედ მოთხოვნილია საპროექტო ტერიტორიის დასავლეთით არსებული ურბანული (შიდაკვარტალური) გამწვანების კონფიგურაციის ცვლილება ფართობის უცვლელად.

საპროექტო ტერიტორიაზე, 2014 წლის 30 დეკემბრის N20-105 დადგენილებით დამტკიცებული მიწათსარგებლობის გენერალური გეგმის შესაბამისად ვრცელდებოდა სამრეწველო ზონა 2 (ს-2).

„დედაქალაქის მიწათსარგებლობის გენერალური გეგმის დამტკიცების შესახებ" ქალაქ თბილისის მუნიციპალიტეტის საკრებულოს 2019 წლის 15 მარტის №39-18 დადგენილებით დამტკიცებული დედაქალაქის მიწათსარგებლობის მოქმედი გენერალური გეგმით, N01.19.14.003.234 საკადასტრო კოდით რეგისტრირებულ მიწის ნაკვეთზე ვრცელდება სამრეწველო ზონა 1 (ს-1) და გამწვანებული ტერიტორიების რუკით არსებული ურბანული (შიდაკვარტალური) გამწვანება.

„დედაქალაქის მიწათსარგებლობის გენერალური გეგმის დამტკიცების შესახებ" ქალაქ თბილისის მუნიციპალიტეტის საკრებულოს 2019 წლის 15 მარტის №39-18 დადგენილების დანართი N2-ის 68-ე მუხლის მე-2 პუნქტის შესაბამისად, თბილისის გამწვანებული ტერიტორიების რუკაზე დატანილი ზონები და ქვეზონები ატარებს ოპერატიულ ინფორმაციას თბილისში არსებული და დაგეგმილი სარეკრეაციო, სატყეო და ლანდშაფტური სივრცეების შესახებ და მისი გათვალისწინება სავალდებულოა სამშენებლო და გეგმარებითი ნებართვების გაცემის პროცესში.

გამწვანებული ტერიტორიების რუკით არსებული ურბანული (შიდაკვარტალური) გამწვანება ზღუდავს ყველანაირ სამშენებლო გამოყენების სახეობას და ამდენად, მესაკუთრის კანონიერ უფლებებს მიწის ნაკვეთის სამშენებლო განვითარებასთან დაკავშირებით.

ქალაქ თბილისის მუნიციპალიტეტის მერიის გარემოს დაცვის საქალაქო სამსახური, 2026 წლის 18 თებერვლის N01260494085 წერილის შესაბამისად, თანახმაა, საპროექტო ტერიტორიაზე განხორციელდეს თბილისის გამწვანებული ტერიტორიების თემატური რუკით გათვალისწინებული შიდაკვარტალური და მცირე ზომის ურბანული გამწვანებული არეალების კონფიგურაციის ცვლილება.

საპროექტო მიწის ნაკვეთის სამშენებლო რესურსის ეფექტურად გამოყენების თვალსაზრისით და ქალაქ თბილისის მუნიციპალიტეტის მერიის გარემოს დაცვის საქალაქო სამსახურის დადებითი პოზიციის გათვალისწინებით გამწვანებული ტერიტორიების რუკით არსებული ურბანული (შიდაკვარტალური) გამწვანების მოხსნა მიზანშეწონილია.

„დედაქალაქის მიწათსარგებლობის გენერალური გეგმის დამტკიცების შესახებ“ ქალაქ თბილისის მუნიციპალიტეტის საკრებულოს 2019 წლის 15 მარტის N39-18 დადგენილების მიღებით ზიანის ანაზღაურებაზე უფლებამოსილი მესაკუთრის კანონიერი უფლების აღდგენის მიზნითა და ზემოაღნიშნულის გათვალისწინებით, ქალაქ თბილისში, დავით კობახიძის ქუჩა, N36-ში მდებარე მიწის ნაკვეთზე (საკადასტრო კოდი: N01.19.14.003.234) გამწვანებული ტერიტორიების რუკით არსებული ურბანული (შიდაკვარტალური) გამწვანების კონფიგურაციის ცვლილება ფართობის უცვლელად მისაღებია.

ა.ბ) ქალაქ თბილისის მუნიციპალიტეტის საკრებულოს დადგენილების პროექტის (შემდგომში - პროექტის) მიღების (გამოცემის) მიზანი:

წარმოდგენილი მიწის ნაკვეთის სამშენებლოდ განვითარება.

ა.გ) ქალაქ თბილისის მუნიციპალიტეტის საკრებულოს დადგენილების პროექტის (შემდგომში - პროექტის) მიღების (გამოცემის) ძირითადი არსი:

„დედაქალაქის მიწათსარგებლობის გენერალური გეგმის დამტკიცების შესახებ“ ქალაქ თბილისის მუნიციპალიტეტის საკრებულოს 2019 წლის 15 მარტის №39-18 დადგენილებით დამტკიცებული დედაქალაქის მიწათსარგებლობის გენერალური გეგმით გათვალისწინებული ფუნქციური ზონების ცვლილება/დაზუსტება.

ბ) პროექტის ფინანსურ–ეკონომიკური დასაბუთება:

დადგენილების ამოქმედებისთვის დამატებითი საბიუჯეტო სახსრები საჭირო არ არის.

გ) ქალისა და მამაკაცის თანასწორობის მდგომარეობაზე მოსალოდნელი ზეგავლენის შეფასება, რასაც გამოიწვევს პროექტის მიღება (გამოცემა):

ინიციატორის მოსაზრებით დადგენილების ამოქმედება არ მოახდენს ზეგავლენას ქალისა და მამაკაცის თანასწორობის მდგომარეობაზე.

დ) ბავშვის უფლებრივ მდგომარეობაზე ზეგავლენის შეფასება, რასაც გამოიწვევს პროექტის მიღება (გამოცემა):

დადგენილების ამოქმედება არ მოახდენს ზეგავლენას ბავშვთა უფლებრივ მდგომარეობაზე.

ე) პროექტის ავტორი:

ქალაქ თბილისის მუნიციპალიტეტის მერია.

ვ) პროექტის წარმდგენი:

ქალაქ თბილისის მუნიციპალიტეტის მერი.

N
W
E
S
1:30,000

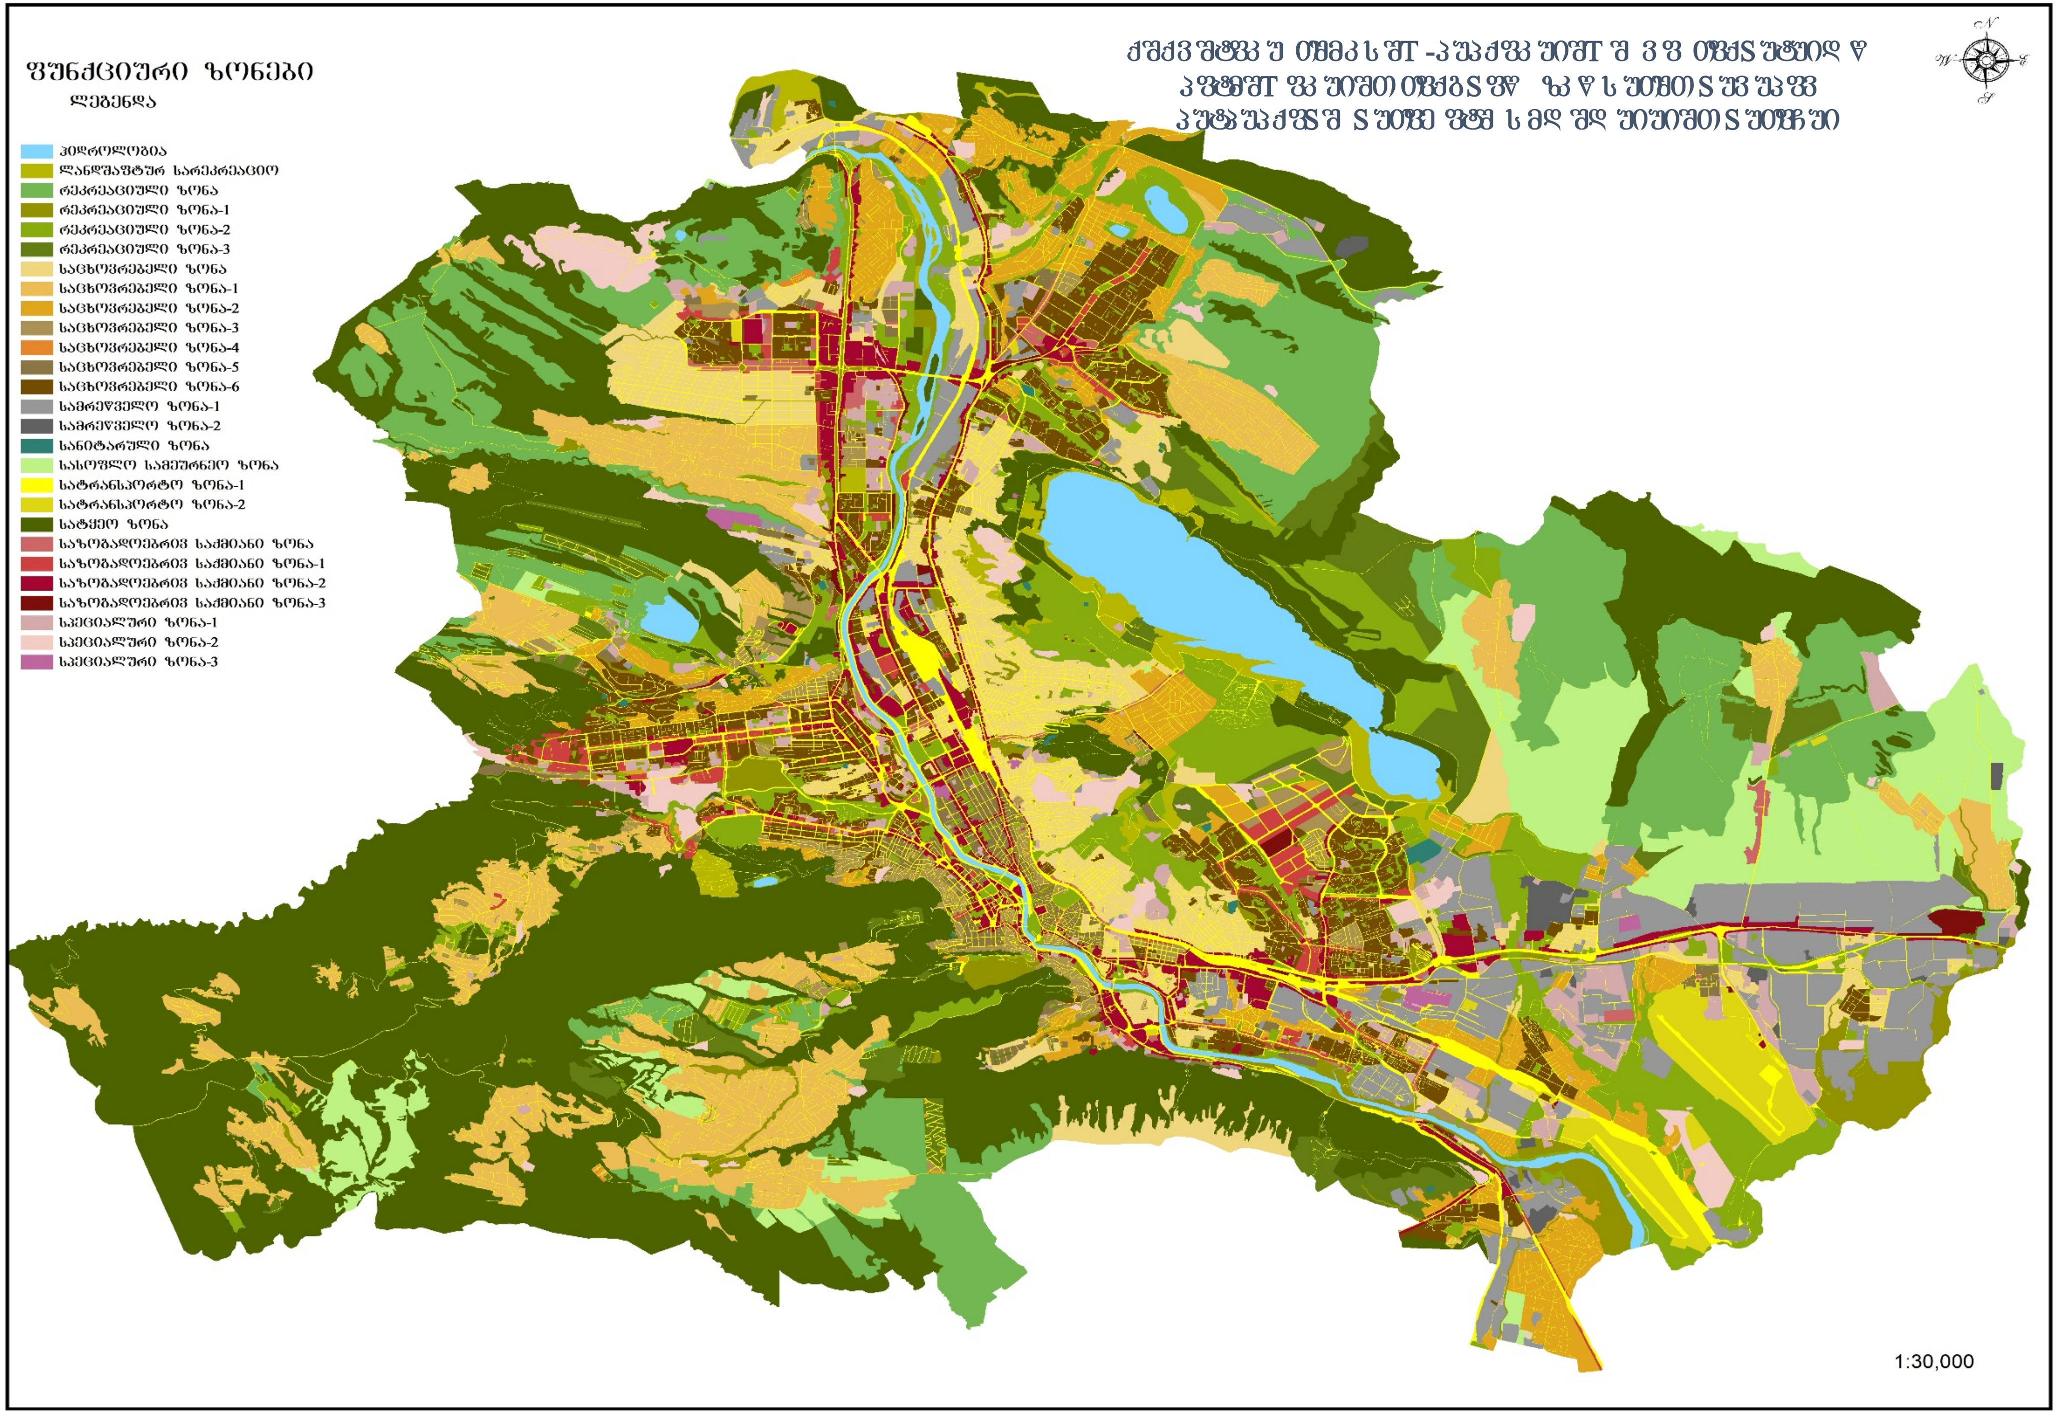
ფუნქციური ზონები
ლეგენდა
ჰიდროლოგია
ლანდშაფტურ სარეკრეაციო
რეკრეაციული ზონა
რეკრეაციული ზონა-1
რეკრეაციული ზონა-2
რეკრეაციული ზონა-3
საცხოვრებელი ზონა
საცხოვრებელი ზონა-1
საცხოვრებელი ზონა-2
საცხოვრებელი ზონა-3
საცხოვრებელი ზონა-4
საცხოვრებელი ზონა-5
საცხოვრებელი ზონა-6
სამრეწველო ზონა-1
სამრეწველო ზონა-2
სანიტარული ზონა
სასოფლო სამეურნეო ზონა
სატრანსპორტო ზონა-1
სატრანსპორტო ზონა-2
სატყეო ზონა
საზოგადოებრივ საქმიანი ზონა
საზოგადოებრივ საქმიანი ზონა-1
საზოგადოებრივ საქმიანი ზონა-2
საზოგადოებრივ საქმიანი ზონა-3
სპეციალური ზონა-1
სპეციალური ზონა-2
სპეციალური ზონა-3
1:30,000

გამწვანების თემატური რუკა

საკითხი 1

ადგილმდებარეობა

დაინტერესებული პირი: ელგუჯა პატაშური

მესაკუთრე: სააქციო საზოგადოება ,,ორბელი-ტრანსი''

მისამართი: ქალაქი თბილისი, დავით კობახიძის ქუჩა, N36

საკადასტრო კოდი: 01.19.14.003.234-ის ნაწილი

მიზნობრიობა: გამწვანებული ტერიტორიების რუკით არსებული ურბანული (შიდაკვარტალური) გამწვანების კონფიგურაციის ცვლილება ფართობის უცვლელად, საპროექტო ტერიტორიაზე ორი სასაწყობე შენობის განთავსების მიზნით

https://ms.gov.ge/msmap/?orgId=1&objId=741554&lrId=10880#C=44.9879491-41.6840766@Z=18

განცხადების ნომერი: 01260441156-67

ფუნქციური ზონირება 2014-2018

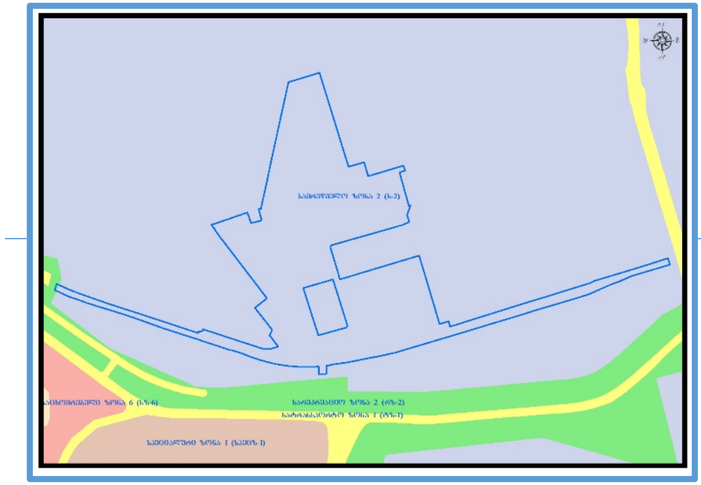

არსებული ზონირება

მოთხოვნილი ზონირება

მოთხოვნის ტექსტი: გამწვანებული ტერიტორიების რუკით არსებული ურბანული გამწვანების (შიდა კვარტალური) ფართის უცვლელად გადანაცვლება.
ცვლილების საერთო ფართობი: 1331 კვ.მ

2014-2018 წლის გენერალური გეგმის ფუნქციური ზონირების რუკით ვრცელდებოდა სამრეწველო ზონა-2 (ს-2)

ზონირების ბალანსი

არსებული ზონირება	მოთხოვნილი ზონირება
ურბანული გამწვანება (შიდა კვარტალური) (1331კვ.მ)	**ურბანული გამწვანება** (შიდა კვარტალური) (1331კვ.მ)

ქალაქ თბილისის მუნიციპალიტეტის მერიის გარემოს დაცვის საქალაქო სამსახურის პოზიცია: 2026 წლის 18 თებერვლის N01260494085 წერილის შესაბამისად, მიზანშეწონილად მიაჩნია თბილისის გამწვანებული ტერიტორიების რუკით გათვალისწინებული (შიდაკვარტალური და მცირე ზომის ურბანული გამწვანებული არეალები) კონფიგურაციის ცვლილება.

ქალაქ თბილისის მუნიციპალიტეტის საჯარო სამართლის იურიდიული პირის - ქალაქ თბილისის მუნიციპალიტეტის ტრანსპორტისა და ურბანული განვითარების სააგენტოს პოზიცია: შესაძლებლად მიაჩნია გამწვანებული ტერიტორიების რუკით არსებული ურბანული (შიდაკვარტალური) გამწვანების კონფიგურაციის ცვლილება ფართობის უცვლელად.

საკითხი 1

ფუნქციური ზონირების რუკა

არსებული ზონირებისა და გამწვანების ფენა

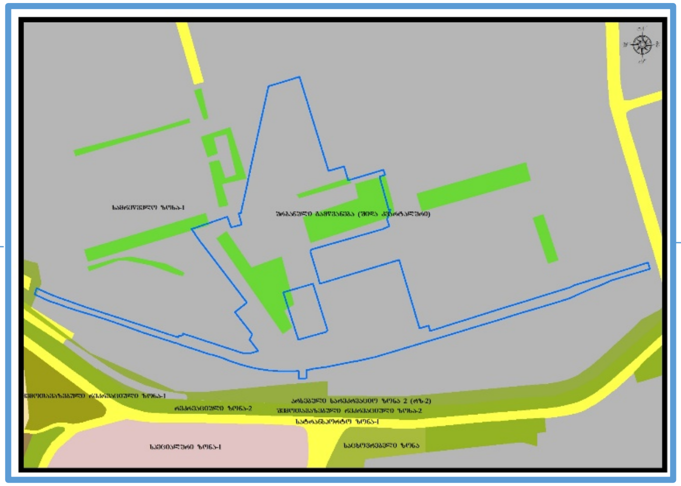

არსებული ფუნქციური ზონა რჩება უცვლელი