ქალაქ თბილისის
მუნიციპალიტეტის საკრებულო

ნომერი: 12-032522641-03
თარიღი: 14.08.2025 13:59
ვადა: 15.09.2025

განმცხადებელი (დაინტერესებული პირი)

ქალაქ თბილისის მუნიციპალიტეტის მერია
მისამართი: შარტავას ქ. 7ა
საკონტაქტო ინფორმაცია: 2722222; (+995 32) 2 72 22 22;
განცხადების N: 01-0125226445 განცხადების თარიღი: 14.08.2025
ხელმომწერი: კახა კალაძე თანამდებობა: მერი

განცხადება/ნომენკლატურა

ქალაქ თბილისის მუნიციპალიტეტის საკრებულო
თავისუფალი განცხადება

მოთხოვნის ტექსტი

2025 წლის 13 აგვისტოს N25.1366.1544 განკარგულებით მოწონებული მთავრობის თანხმობა საკრებულოში გადაგზავნილი

დამატებითი ინფორმაცია

- ფურცლების რაოდენობა: 0
- დანართი: -
- პასუხის გაცემის ფორმა:

ქალაქ თბილისის მუნიციპალიტეტის საკრებულო
№ 12-032522641-03
14.08.2025 : 13:59
თბილისი, 0114, თავისუფლების მოედანი N2

წერილის ნომერი: **01-0125226445**
თარიღი: **14/08/2025**

ადრესატი: ქალაქ თბილისის მუნიციპალიტეტის საკრებულო
მისამართი: თავისუფლების მოედანი N2

ქალაქ თბილისის მუნიციპალიტეტის საკრებულოს თავმჯდომარეს

ბატონ ზურაბ აბაშიძეს

ბატონო ზურაბ,

ქალაქ თბილისის მუნიციპალიტეტის საჯარო სამართლის იურიდიული პირის - ქალაქ თბილისის მუნიციპალიტეტის ტრანსპორტისა და ურბანული განვითარების სააგენტოში წარდგენილი N01252121285-67 განცხადებებით მოთხოვნილია ქ. თბილისის ტერიტორიაზე დედაქალაქის მიწათსარგებლობის გენერალური გეგმით დამტკიცებული ფუნქციური ზონის ცვლილება. აღნიშნული საკითხები „ქ. თბილისის მუნიციპალიტეტის ტერიტორიების გამოყენებისა და განაშენიანების რეგულირების წესების დამტკიცების შესახებ" ქალაქ თბილისის მუნიციპალიტეტის საკრებულოს 2016 წლის 24 მაისის №14-39 დადგენილების მე-9 მუხლის მე-9, მე-10, მე-12 პუნქტების თანახმად, განხილულია ქალაქ თბილისის მუნიციპალიტეტის მთავრობის მიერ და მოწონებული იქნა 2025 წლის 13 აგვისტოს N25.1366.1544 განკარგულებით.

„ქ.თბილისის მუნიციპალიტეტის ტერიტორიების გამოყენებისა და განაშენიანების რეგულირების წესების დამტკიცების შესახებ" ქალაქ თბილისის მუნიციპალიტეტის საკრებულოს 2016 წლის 24 მაისის №14-39 დადგენილების მე-9 მუხლის მე-12 და მე-13 პუნქტების შესაბამისად, განსახილველად გიგზავნით, „დედაქალაქის მიწათსარგებლობის გენერალური გეგმის დამტკიცების შესახებ" ქალაქ თბილისის მუნიციპალიტეტის საკრებულოს 2019 წლის 15 მარტის N39-18 დადგენილებაში ცვლილების შეტანის თაობაზე ქ. თბილისის მუნიციპალიტეტის საკრებულოს დადგენილების პროექტს.

დანართი:

1. ქალაქ თბილისის მუნიციპალიტეტის მთავრობის 2025 წლის 13 აგვისტოს N25.1366.1544 განკარგულება - 1 ფურცელი;

2. „დედაქალაქის მიწათსარგებლობის გენერალური გეგმის დამტკიცების შესახებ" ქალაქ თბილისის მუნიციპალიტეტის საკრებულოს 2019 წლის 15 მარტის N39-18 დადგენილებაში ცვლილების შეტანის თაობაზე ქალაქ თბილისის საკრებულოს დადგენილების პროექტი 2 ფურცელი;

3. „დედაქალაქის მიწათსარგებლობის გენერალური გეგმის დამტკიცების შესახებ" ქალაქ თბილისის მუნიციპალიტეტის საკრებულოს 2019 წლის 15 მარტის N39-18 დადგენილებაში ცვლილების შეტანის თაობაზე ქალაქ თბილისის მუნიციპალიტეტის საკრებულოს დადგენილების პროექტის განმარტებითი ბარათი - 3 ფურცელი;

4. პრეზენტაცია - 5 ფურცელი.

კახა კალაძე

ქალაქ თბილისის მუნიციპალიტეტის მერი

გამოყენებულია კვალიფიციური
ელექტრონული ხელმოწერა/
ელექტრონული შტამპი

ქალაქ თბილისის მუნიციპალიტეტის
მთავრობა

განკარგულება - N 25.1366.1544
13 / აგვისტო / 2025 წ.

„დედაქალაქის მიწათსარგებლობის გენერალური გეგმის დამტკიცების შესახებ“ ქალაქ თბილისის მუნიციპალიტეტის საკრებულოს 2019 წლის 15 მარტის №39-18 დადგენილებაში ცვლილების შეტანის თაობაზე'' ქალაქ თბილისის მუნიციპალიტეტის საკრებულოს დადგენილების პროექტის მოწონების თაობაზე

ქალაქ თბილისის მუნიციპალიტეტის მთავრობა განიხილავს შემდეგ საკითხს: 2025 წლის 31 ივლისის N01252121285-67 განცხადებით გიორგი გეგელაშვილმა (პ/ნ 59001036692) მოითხოვა ქალაქ თბილისში, ლუბლიანას ქუჩა N21, N21ა, N21-ის მიმდებარედ არსებული მიწის ნაკვეთის (საკადასტრო კოდი: N01.13.01.007.090) ნაწილზე სარეკრეაციო ზონა 2-ის (რზ-2) სპეციალური ზონა 1-ით (სპეც„დედაქალაქის მიწათსარგებლობის გენერალური გეგმის დამტკიცების შესახებ“ ქალაქ თბილისის მუნიციპალიტეტის საკრებულოს 2019 წლის 15 მარტის №39-18 დადგენილებაში ცვლილების შეტანის თაობაზე'' ქალაქ თბილისის მუნიციპალიტეტის საკრებულოს დადგენილების პროექტის მოწონების თაობაზეზ-1) ცვლილება და გამწვანებული ტერიტორიების რუკით შემოთავაზებული სარეკრეაციო ზონა 2-ის (რზ-2) მოხსნა.

საქმისათვის არსებითი მნიშვნელობის მქონე გარემოებების შესწავლის შედეგად დადგინდა:

ქალაქ თბილისში, ლუბლიანას ქუჩა N21, N21ა, N21-ის მიმდებარედ არსებული მიწის ნაკვეთის (საკადასტრო კოდი: N01.13.01.007.090) ნაწილზე მოთხოვნილია სარეკრეაციო ზონა 2-ის (რზ-2) სპეციალური ზონა 1-ით (სპეცზ-1) ცვლილება და გამწვანებული ტერიტორიების რუკით შემოთავაზებული სარეკრეაციო ზონა 2-ის (რზ-2) მოხსნა.

N01.13.01.007.090 საკადასტრო კოდით რეგისტრირებული მიწის ნაკვეთის ნაწილზე ფუნქციური ზონის ცვლილების მიზანს წარმოადგენს შემდგომში „თოდუას კლინიკის" გაფართოების მიზნით, ახალი შენობა-ნაგებობის (ჯანდაცვის ობიექტი) განთავსება.

საპროექტო ტერიტორია, რომელზეც გავრცელებულია სარეკრეაციო ზონა 2 (რზ-2), წარმოადგენს მოასფალტებულ სივრცეს, ავტოსადგომს, რომელზეც არსებული ფუნქციური ზონა არ შეესაბამება ფაქტობრივ მდგომარეობას.

ამასთან, ,,დედაქალაქის მიწათსარგებლობის გენერალური გეგმის დამტკიცების შესახებ“ ქ. თბილისის მუნიციპალიტეტის საკრებულოს 2014 წლის 30 დეკემბრის №20-105 დადგენილებით დამტკიცებული დედაქალაქის მიწათსარგებლობის გენერალური გეგმის მიხედვით, საპროექტო ტერიტორიაზე (საკადასტრო კოდი: N01.13.01.007.090) ვრცელდებოდა სპეციალური ზონა 1 (სპეცზ-1). შესაბამისად, „დედაქალაქის მიწათსარგებლობის გენერალური გეგმის დამტკიცების შესახებ“ ქალაქ თბილისის მუნიციპალიტეტის საკრებულოს 2019 წლის 15 მარტის N39-18 დადგენილებით დამტკიცებული მიწათსარგებლობის გენერალური გეგმით, გარკვეულწილად შეიზღუდა საპროექტო მიწის ნაკვეთის სამშენებლოდ განვითარების პოტენციალი.

„დედაქალაქის მიწათსარგებლობის გენერალური გეგმის დამტკიცების შესახებ“ ქალაქ თბილისის მუნიციპალიტეტის საკრებულოს 2019 წლის 15 მარტის N39-18 დადგენილების მიღებით ზიანის ანაზღაურებაზე უფლებამოსილი მესაკუთრის კანონიერი უფლების აღდგენის მიზნით და ზემოაღნიშნულის გათვალისწინებით, ქალაქ თბილისში, ლუბლიანას ქუჩა N21, N21ა, N21-ის მიმდებარედ არსებული მიწის ნაკვეთის (საკადასტრო კოდი: N01.13.01.007.090) ნაწილზე სარეკრეაციო ზონა 2-ის (რზ-2) სპეციალური ზონა 1-ით (სპეცზ-1) ცვლილება და გამწვანებული ტერიტორიების რუკით შემოთავაზებული სარეკრეაციო ზონა 2-ის (რზ-2) მოხსნა მისაღებია.

საქართველოს ორგანული კანონის „ადგილობრივი თვითმმართველობის კოდექსის“ 75-ე მუხლის „ბ.ა“ და „ე.ბ“ ქვეპუნქტებისა და „ტექნიკური რეგლამენტის-დასახლებათა ტერიტორიების გამოყენებისა და განაშენიანების რეგულირების ძირითადი დებულებების დამტკიცების თაობაზე” საქართველოს მთავრობის 2014 წლის 15 იანვრის №59 დადგენილებით დამტკიცებული ტექნიკური რეგლამენტის მე-14 მუხლის პირველი პუნქტისა და „ქ. თბილისის მუნიციპალიტეტის ტერიტორიების გამოყენებისა და განაშენიანების რეგულირების წესების დამტკიცების შესახებ“ ქალაქ თბილისის მუნიციპალიტეტის საკრებულოს 2016 წლის 24 მაისის №14–39 დადგენილებით დამტკიცებული წესების მე-9 მუხლის მე-12 პუნქტის საფუძველზე,

ქალაქ თბილისის მუნიციპალიტეტის მთავრობამ გადაწყვიტა:

საქართველო, თბილისი, 0160, ქ. შარტავას ქ. N7, (+995 32) 378 254, ფაქსი:(+995 32) 378 202

1. მოწონებულ იქნეს „დედაქალაქის მიწათსარგებლობის გენერალური გეგმის დამტკიცების შესახებ“ ქალაქ თბილისის მუნიციპალიტეტის საკრებულოს 2019 წლის 15 მარტის №39-18 დადგენილებაში ცვლილების შეტანის თაობაზე“ ქალაქ თბილისის მუნიციპალიტეტის საკრებულოს დადგენილების პროექტი, ამ განკარგულების დანართის შესაბამისად, შემდეგ საკითხზე:

ქალაქ თბილისში, ლუბლიანას ქუჩა N21, N21ა, N21-ის მიმდებარედ არსებული მიწის ნაკვეთის (საკადასტრო კოდი: N01.13.01.007.090) ნაწილზე სარეკრეაციო ზონა 2-ის (რზ-2) სპეციალური ზონა 1-ით (სპეცზ-1) ცვლილება და გამწვანებული ტერიტორიების რუკით შემოთავაზებული სარეკრეაციო ზონა 2-ის (რზ-2) მოხსნა.

2. კონტროლი განკარგულების შესრულებაზე დაევალოს ქალაქ თბილისის მუნიციპალიტეტის მერის პირველ მოადგილეს (ვიცე - მერი) გიორგი ტყემალაძეს.

3. ამ განკარგულების გასაჩივრება, დაინტერესებული მხარის მიერ, შესაძლებელია მისთვის განკარგულების გაცნობიდან ერთი თვის ვადაში, თბილისის საქალაქო სასამართლოში (მისამართი: ქ. თბილისი, დავით აღმაშენებლის ხეივანი №64), საქართველოს კანონმდებლობით დადგენილი წესით.

ქალაქ თბილისის მუნიციპალიტეტის მერი კახა კალაძე

საქართველო, თბილისი, 0160, ქ. შარტავას ქ. N7, (+995 32) 378 254, ფაქსი:(+995 32) 378 202

„დედაქალაქის მიწათსარგებლობის გენერალური გეგმის დამტკიცების შესახებ“ ქალაქ თბილისის მუნიციპალიტეტის საკრებულოს 2019 წლის 15 მარტის №39-18 დადგენილებაში ცვლილების შეტანის თაობაზე” ქალაქ თბილისის მუნიციპალიტეტის საკრებულოს დადგენილების პროექტის მოწონების თაობაზე

ქალაქ თბილისის მუნიციპალიტეტის მთავრობა განიხილავს შემდეგ საკითხს: 2025 წლის 31 ივლისის N01252121285-67 განცხადებით გიორგი გეგელაშვილმა (პ/ნ: 59001036692) მოითხოვა ქალაქ თბილისში, ლუბლიანას ქუჩა N21, N21ა, N21-ის მიმდებარედ არსებული მიწის ნაკვეთის (საკადასტრო კოდი: N01.13.01.007.090) ნაწილზე სარეკრეაციო ზონა 2-ის (რზ-2) სპეციალური ზონა 1-ით (სპეცზ-1) ცვლილება და გამწვანებული ტერიტორიების რუკით შემოთავაზებული სარეკრეაციო ზონა 2-ის (რზ-2) მოხსნა.

საქმისათვის არსებითი მნიშვნელობის მქონე გარემოებების შესწავლის შედეგად დადგინდა:

ქალაქ თბილისში, ლუბლიანას ქუჩა N21, N21ა, N21-ის მიმდებარედ არსებული მიწის ნაკვეთის (საკადასტრო კოდი: N01.13.01.007.090) ნაწილზე მოთხოვნილია სარეკრეაციო ზონა 2-ის (რზ-2) სპეციალური ზონა 1-ით (სპეცზ-1) ცვლილება და გამწვანებული ტერიტორიების რუკით შემოთავაზებული სარეკრეაციო ზონა 2-ის (რზ-2) მოხსნა.

N01.13.01.007.090 საკადასტრო კოდით რეგისტრირებული მიწის ნაკვეთის ნაწილზე ფუნქციური ზონის ცვლილების მიზანს წარმოადგენს შემდგომში „თოდუას კლინიკის'' გაფართოების მიზნით, ახალი შენობა-ნაგებობის (ჯანდაცვის ობიექტი) განთავსება.

საპროექტო ტერიტორია, რომელზეც გავრცელებულია სარეკრეაციო ზონა 2 (რზ-2), წარმოადგენს მოასფალტებულ სივრცეს, ავტოსადგომს, რომელზეც არსებული ფუნქციური ზონა არ შეესაბამება ფაქტობრივ მდგომარეობას.

ამასთან, ,,დედაქალაქის მიწათსარგებლობის გენერალური გეგმის დამტკიცების შესახებ“ ქ. თბილისის მუნიციპალიტეტის საკრებულოს 2014 წლის 30 დეკემბრის №20-105 დადგენილებით დამტკიცებული დედაქალაქის მიწათსარგებლობის გენერალური გეგმის მიხედვით, საპროექტო ტერიტორიაზე (საკადასტრო კოდი: N01.13.01.007.090) ვრცელდებოდა სპეციალური ზონა 1 (სპეცზ-1). შესაბამისად, „დედაქალაქის მიწათსარგებლობის გენერალური გეგმის დამტკიცების შესახებ“ ქალაქ თბილისის მუნიციპალიტეტის საკრებულოს 2019 წლის 15 მარტის N39-18 დადგენილებით დამტკიცებული მიწათსარგებლობის გენერალური გეგმით, გარკვეულწილად შეიზღუდა საპროექტო მიწის ნაკვეთის სამშენებლოდ განვითარების პოტენციალი.

„დედაქალაქის მიწათსარგებლობის გენერალური გეგმის დამტკიცების შესახებ“ ქალაქ თბილისის მუნიციპალიტეტის საკრებულოს 2019 წლის 15 მარტის N39-18 დადგენილების მიღებით ზიანის ანაზღაურებაზე უფლებამოსილი მესაკუთრის კანონიერი უფლების აღდგენის მიზნით და ზემოაღნიშნულის გათვალისწინებით, ქალაქ თბილისში, ლუბლიანას ქუჩა N21, N21ა, N21-ის მიმდებარედ არსებული მიწის

ნაკვეთის (საკადასტრო კოდი: N01.13.01.007.090) ნაწილზე სარეკრეაციო ზონა 2-ის (რზ-2) სპეციალური ზონა 1-ით (სპეცზ-1) ცვლილება და გამწვანებული ტერიტორიების რუკით შემოთავაზებული სარეკრეაციო ზონა 2-ის (რზ-2) მოხსნა მისაღებია.

საქართველოს ორგანული კანონის „ადგილობრივი თვითმმართველობის კოდექსის" 75-ე მუხლის „ზ.ა" და „ე.ზ" ქვეპუნქტებისა და „ტექნიკური რეგლამენტის-დასახლებათა ტერიტორიების გამოყენებისა და განაშენიანების რეგულირების ძირითადი დებულებების დამტკიცების თაობაზე" საქართველოს მთავრობის 2014 წლის 15 იანვრის №59 დადგენილებით დამტკიცებული ტექნიკური რეგლამენტის მე-14 მუხლის პირველი პუნქტისა და „ქ. თბილისის მუნიციპალიტეტის ტერიტორიების გამოყენებისა და განაშენიანების რეგულირების წესების დამტკიცების შესახებ" ქალაქ თბილისის მუნიციპალიტეტის საკრებულოს 2016 წლის 24 მაისის №14–39 დადგენილებით დამტკიცებული წესების მე-9 მუხლის მე-12 პუნქტის საფუძველზე,

ქალაქ თბილისის მუნიციპალიტეტის მთავრობამ გადაწყვიტა:

მოწონებულ იქნეს „დედაქალაქის მიწათსარგებლობის გენერალური გეგმის დამტკიცების შესახებ" ქალაქ თბილისის მუნიციპალიტეტის საკრებულოს 2019 წლის 15 მარტის №39-18 დადგენილებაში ცვლილების შეტანის თაობაზე" ქალაქ თბილისის მუნიციპალიტეტის საკრებულოს დადგენილების პროექტი, ამ განკარგულების დანართის შესაბამისად, შემდეგ საკითხზე:

ქალაქ თბილისში, ლუბლიანას ქუჩა N21, N21ა, N21-ის მიმდებარედ არსებული მიწის ნაკვეთის (საკადასტრო კოდი: N01.13.01.007.090) ნაწილზე სარეკრეაციო ზონა 2-ის (რზ-2) სპეციალური ზონა 1-ით (სპეცზ-1) ცვლილება და გამწვანებული ტერიტორიების რუკით შემოთავაზებული სარეკრეაციო ზონა 2-ის (რზ-2) მოხსნა.

2. კონტროლი განკარგულების შესრულებაზე დაევალოს ქალაქ თბილისის მუნიციპალიტეტის მერის პირველ მოადგილეს (ვიცე - მერს) გიორგი ტყემალაძეს.

3. ამ განკარგულების გასაჩივრება, დაინტერესებული მხარის მიერ, შესაძლებელია მისთვის განკარგულების გაცნობიდან ერთი თვის ვადაში, თბილისის საქალაქო სასამართლოში (მისამართი: ქ. თბილისი, დავით აღმაშენებლის ხეივანი, №64) საქართველოს კანონმდებლობით დადგენილი წესით.

ქალაქ თბილისის მუნიციპალიტეტის მერი **კახა კალაძე**

„დედაქალაქის მიწათსარგებლობის გენერალური გეგმის დამტკიცების შესახებ" ქალაქ თბილისის მუნიციპალიტეტის საკრებულოს 2019 წლის 15 მარტის №39-18 დადგენილებაში ცვლილების შეტანის თაობაზე" ქალაქ თბილისის მუნიციპალიტეტის საკრებულოს დადგენილების პროექტის მოწონების თაობაზე" ქალაქ თბილისის მუნიციპალიტეტის მთავრობის განკარგულების პროექტის განმარტებითი ბარათი

ა) პროექტის მიღების (გამოცემის) მიზეზი/ძირითადი დამახასიათებელი ნიშნები:

ქალაქ თბილისში, ლუბლიანას ქუჩა N21, N21ა, N21-ის მიმდებარედ არსებული მიწის ნაკვეთის (საკადასტრო კოდი: N01.13.01.007.090) ნაწილზე მოთხოვნილია სარეკრეაციო ზონა 2-ის (რზ-2) სპეციალური ზონა 1-ით (სპეცზ-1) ცვლილება და გამწვანებული ტერიტორიების რუკით შემოთავაზებული სარეკრეაციო ზონა 2-ის (რზ-2) მოხსნა.

N01.13.01.007.090 საკადასტრო კოდით რეგისტრირებული მიწის ნაკვეთის ნაწილზე ფუნქციური ზონის ცვლილების მიზანს წარმოადგენს შემდგომში „თოდუას კლინიკის'' გაფართოების მიზნით, ახალი შენობა-ნაგებობის (ჯანდაცვის ობიექტი) განთავსება.

საპროექტო ტერიტორია, რომელზეც გავრცელებულია სარეკრეაციო ზონა 2 (რზ-2), წარმოადგენს მოასფალტებულ სივრცეს, ავტოსადგომს, რომელზეც არსებული ფუნქციური ზონა არ შეესაბამება ფაქტობრივ მდგომარეობას.

ამასთან, ,,დედაქალაქის მიწათსარგებლობის გენერალური გეგმის დამტკიცების შესახებ" ქ. თბილისის მუნიციპალიტეტის საკრებულოს 2014 წლის 30 დეკემბრის №20-105 დადგენილებით დამტკიცებული დედაქალაქის მიწათსარგებლობის გენერალური გეგმის მიხედვით, საპროექტო ტერიტორიაზე (საკადასტრო კოდი: N01.13.01.007.090) ვრცელდებოდა სპეციალური ზონა 1 (სპეცზ-1). შესაბამისად, „დედაქალაქის მიწათსარგებლობის გენერალური გეგმის დამტკიცების შესახებ" ქალაქ თბილისის მუნიციპალიტეტის საკრებულოს 2019 წლის 15 მარტის N39-18 დადგენილებით დამტკიცებული მიწათსარგებლობის გენერალური გეგმით, გარკვეულწილად შეიზღუდა საპროექტო მიწის ნაკვეთის სამშენებლოდ განვითარების პოტენციალი.

„დედაქალაქის მიწათსარგებლობის გენერალური გეგმის დამტკიცების შესახებ" ქალაქ თბილისის მუნიციპალიტეტის საკრებულოს 2019 წლის 15 მარტის N39-18 დადგენილების მიღებით ზიანის ანაზღაურებაზე უფლებამოსილი მესაკუთრის კანონიერი უფლების აღდგენის მიზნით და ზემოაღნიშნულის გათვალისწინებით, ქალაქ თბილისში, ლუბლიანას ქუჩა N21, N21ა, N21-ის მიმდებარედ არსებული მიწის ნაკვეთის (საკადასტრო კოდი: N01.13.01.007.090) ნაწილზე სარეკრეაციო ზონა 2-ის (რზ-2) სპეციალური ზონა 1-ით (სპეცზ-1) ცვლილება და გამწვანებული ტერიტორიების რუკით შემოთავაზებული სარეკრეაციო ზონა 2-ის (რზ-2) მოხსნა მისაღებია.

ბ) პროექტის ფინანსურ–ეკონომიკური დასაბუთება:

პროექტის მიღება არ გამოიწვევს ბიუჯეტიდან აუცილებელი ხარჯების გამოყოფას, არ მოახდენს გავლენას ქალაქ თბილისის მუნიციპალიტეტის ბიუჯეტის საშემოსავლო და ხარჯვით ნაწილზე.

გ) პროექტის ავტორ(ებ)ი:

პროექტის ავტორია ქალაქ თბილისის მუნიციპალიტეტის საჯარო სამართლის იურიდიული პირი - ქალაქ თბილისის მუნიციპალიტეტის ტრანსპორტისა და ურბანული განვითარების სააგენტო.

დ) პროექტის წარმდგენი:

პროექტის წარმდგენია ქალაქ თბილისის მუნიციპალიტეტის საჯარო სამართლის იურიდიული პირის - ქალაქ თბილისის მუნიციპალიტეტის ტრანსპორტისა და ურბანული განვითარების სააგენტოს უფროსი.

ქალაქ თბილისის მუნიციპალიტეტის საკრებულოს

დადგენილება №

____ 2025 წ. ქ. თბილისი

„დედაქალაქის მიწათსარგებლობის გენერალური გეგმის დამტკიცების შესახებ" ქალაქ თბილისის მუნიციპალიტეტის საკრებულოს 2019 წლის 15 მარტის №39-18 დადგენილებაში ცვლილების შეტანის თაობაზე

„ნორმატიული აქტების შესახებ" საქართველოს ორგანული კანონის მე-20 მუხლის თანახმად, ქალაქ თბილისის მუნიციპალიტეტის საკრებულო ადგენს:

მუხლი 1

შეტანილ იქნეს ცვლილება „დედაქალაქის მიწათსარგებლობის გენერალური გეგმის დამტკიცების შესახებ" ქ. თბილისის მუნიციპალიტეტის საკრებულოს 2019 წლის 15 მარტის №39-18 დადგენილებაში (სსმ, ვებგვერდი: www.matsne.gov.ge, 15/03/2019, სარეგისტრაციო კოდი: 330090020.35.101.016587) და დადგენილების პირველი პუნქტით დამტკიცებული დედაქალაქის მიწათსარგებლობის გენერალური გეგმის გრაფიკული ნაწილი – რუკა (ფუნქციური ზონები) ჩამოყალიბდეს თანდართული რედაქციით.

მუხლი 2

დადგენილება ამოქმედდეს გამოქვეყნებისთანავე.

ქალაქ თბილისის მუნიციპალიტეტის

საკრებულოს თავმჯდომარე ზურაბ აბაშიძე

„დედაქალაქის მიწათსარგებლობის გენერალური გეგმის დამტკიცების შესახებ" ქალაქ თბილისის მუნიციპალიტეტის საკრებულოს 2019 წლის 15 მარტის №39-18 დადგენილებაში ცვლილების შეტანის თაობაზე" ქალაქ თბილისის მუნიციპალიტეტის საკრებულოს დადგენილების პროექტის განმარტებითი ბარათი

ა) პროექტის მიღების (გამოცემის) მიზეზი/ძირითადი დამახასიათებელი ნიშნები:

ა.ა) ქალაქ თბილისის მუნიციპალიტეტის საკრებულოს დადგენილების პროექტის (შემდგომში - პროექტის) მიღების (გამოცემის) მიზეზი:

ქალაქ თბილისში, ლუბლიანას ქუჩა N21, N21ა, N21-ის მიმდებარედ არსებული მიწის ნაკვეთის (საკადასტრო კოდი: N01.13.01.007.090) ნაწილზე მოთხოვნილია სარეკრეაციო ზონა 2-ის (რზ-2) სპეციალური ზონა 1-ით (სპეცზ-1) ცვლილება და გამწვანებული ტერიტორიების რუკით შემოთავაზებული სარეკრეაციო ზონა 2-ის (რზ-2) მოხსნა.

N01.13.01.007.090 საკადასტრო კოდით რეგისტრირებული მიწის ნაკვეთის ნაწილზე ფუნქციური ზონის ცვლილების მიზანს წარმოადგენს შემდგომში „თოდუას კლინიკის'' გაფართოების მიზნით, ახალი შენობა-ნაგებობის (ჯანდაცვის ობიექტი) განთავსება.

საპროექტო ტერიტორია, რომელზეც გავრცელებულია სარეკრეაციო ზონა 2 (რზ-2), წარმოადგენს მოასფალტებულ სივრცეს, ავტოსადგომს, რომელზეც არსებული ფუნქციური ზონა არ შეესაბამება ფაქტობრივ მდგომარეობას.

ამასთან, ,,დედაქალაქის მიწათსარგებლობის გენერალური გეგმის დამტკიცების შესახებ" ქ. თბილისის მუნიციპალიტეტის საკრებულოს 2014 წლის 30 დეკემბრის №20-105 დადგენილებით დამტკიცებული დედაქალაქის მიწათსარგებლობის გენერალური გეგმის მიხედვით, საპროექტო ტერიტორიაზე (საკადასტრო კოდი: N01.13.01.007.090) ვრცელდებოდა სპეციალური ზონა 1 (სპეცზ-1). შესაბამისად, „დედაქალაქის მიწათსარგებლობის გენერალური გეგმის დამტკიცების შესახებ" ქალაქ თბილისის მუნიციპალიტეტის საკრებულოს 2019 წლის 15 მარტის N39-18 დადგენილებით დამტკიცებული მიწათსარგებლობის გენერალური გეგმით, გარკვეულწილად შეიზღუდა საპროექტო მიწის ნაკვეთის სამშენებლოდ განვითარების პოტენციალი.

„დედაქალაქის მიწათსარგებლობის გენერალური გეგმის დამტკიცების შესახებ" ქალაქ თბილისის მუნიციპალიტეტის საკრებულოს 2019 წლის 15 მარტის N39-18 დადგენილების მიღებით ზიანის ანაზღაურებაზე უფლებამოსილი მესაკუთრის კანონიერი უფლების აღდგენის მიზნით და ზემოაღნიშნულის გათვალისწინებით, ქალაქ თბილისში, ლუბლიანას ქუჩა N21, N21ა, N21-ის მიმდებარედ არსებული მიწის ნაკვეთის (საკადასტრო კოდი: N01.13.01.007.090) ნაწილზე სარეკრეაციო ზონა 2-ის (რზ-2) სპეციალური ზონა

1-ით (სპეცზ-1) ცვლილება და გამწვანებული ტერიტორიების რუკით შემოთავაზებული სარეკრეაციო ზონა 2-ის (რზ-2) მოხსნა მისაღებია.

ა.ბ) ქალაქ თბილისის მუნიციპალიტეტის საკრებულოს დადგენილების პროექტის (შემდგომში - პროექტის) მიღების (გამოცემის) მიზანი:

წარმოდგენილი მიწის ნაკვეთის სამშენებლოდ განვითარება მოთხოვნილი ფუნქციური ზონების შესაბამისად.

ა.გ) ქალაქ თბილისის მუნიციპალიტეტის საკრებულოს დადგენილების პროექტის (შემდგომში - პროექტის) მიღების (გამოცემის) ძირითადი არსი:

„დედაქალაქის მიწათსარგებლობის გენერალური გეგმის დამტკიცების შესახებ“ ქალაქ თბილისის მუნიციპალიტეტის საკრებულოს 2019 წლის 15 მარტის №39-18 დადგენილებით დამტკიცებული დედაქალაქის მიწათსარგებლობის გენერალური გეგმით გათვალისწინებული ფუნქციური ზონების ცვლილება/დაზუსტება/.

ბ) პროექტის ფინანსურ–ეკონომიკური დასაბუთება:

დადგენილების ამოქმედებისთვის დამატებითი საბიუჯეტო სახსრები საჭირო არ არის.

გ) გენდერული თანასწორობის მდგომარეობაზე მოსალოდნელი ზეგავლენის შეფასება, რასაც გამოიწვევს პროექტის მიღება (გამოცემა):

ინიციატორის მოსაზრებით დადგენილების ამოქმედება არ მოახდენს ზეგავლენას გენდერული თანასწორობის მდგომარეობაზე.

დ) ბავშვის უფლებრივ მდგომარეობაზე ზეგავლენის შეფასება, რასაც გამოიწვევს პროექტის მიღება (გამოცემა):

დადგენილების ამოქმედება არ მოახდენს ზეგავლენას ბავშვთა უფლებრივ მდგომარეობაზე.

ე) პროექტის ავტორი:

ქალაქ თბილისის მუნიციპალიტეტის მერია.

ვ) პროექტის წარმდგენი:

ქალაქ თბილისის მუნიციპალიტეტის მერი.

1:30,000

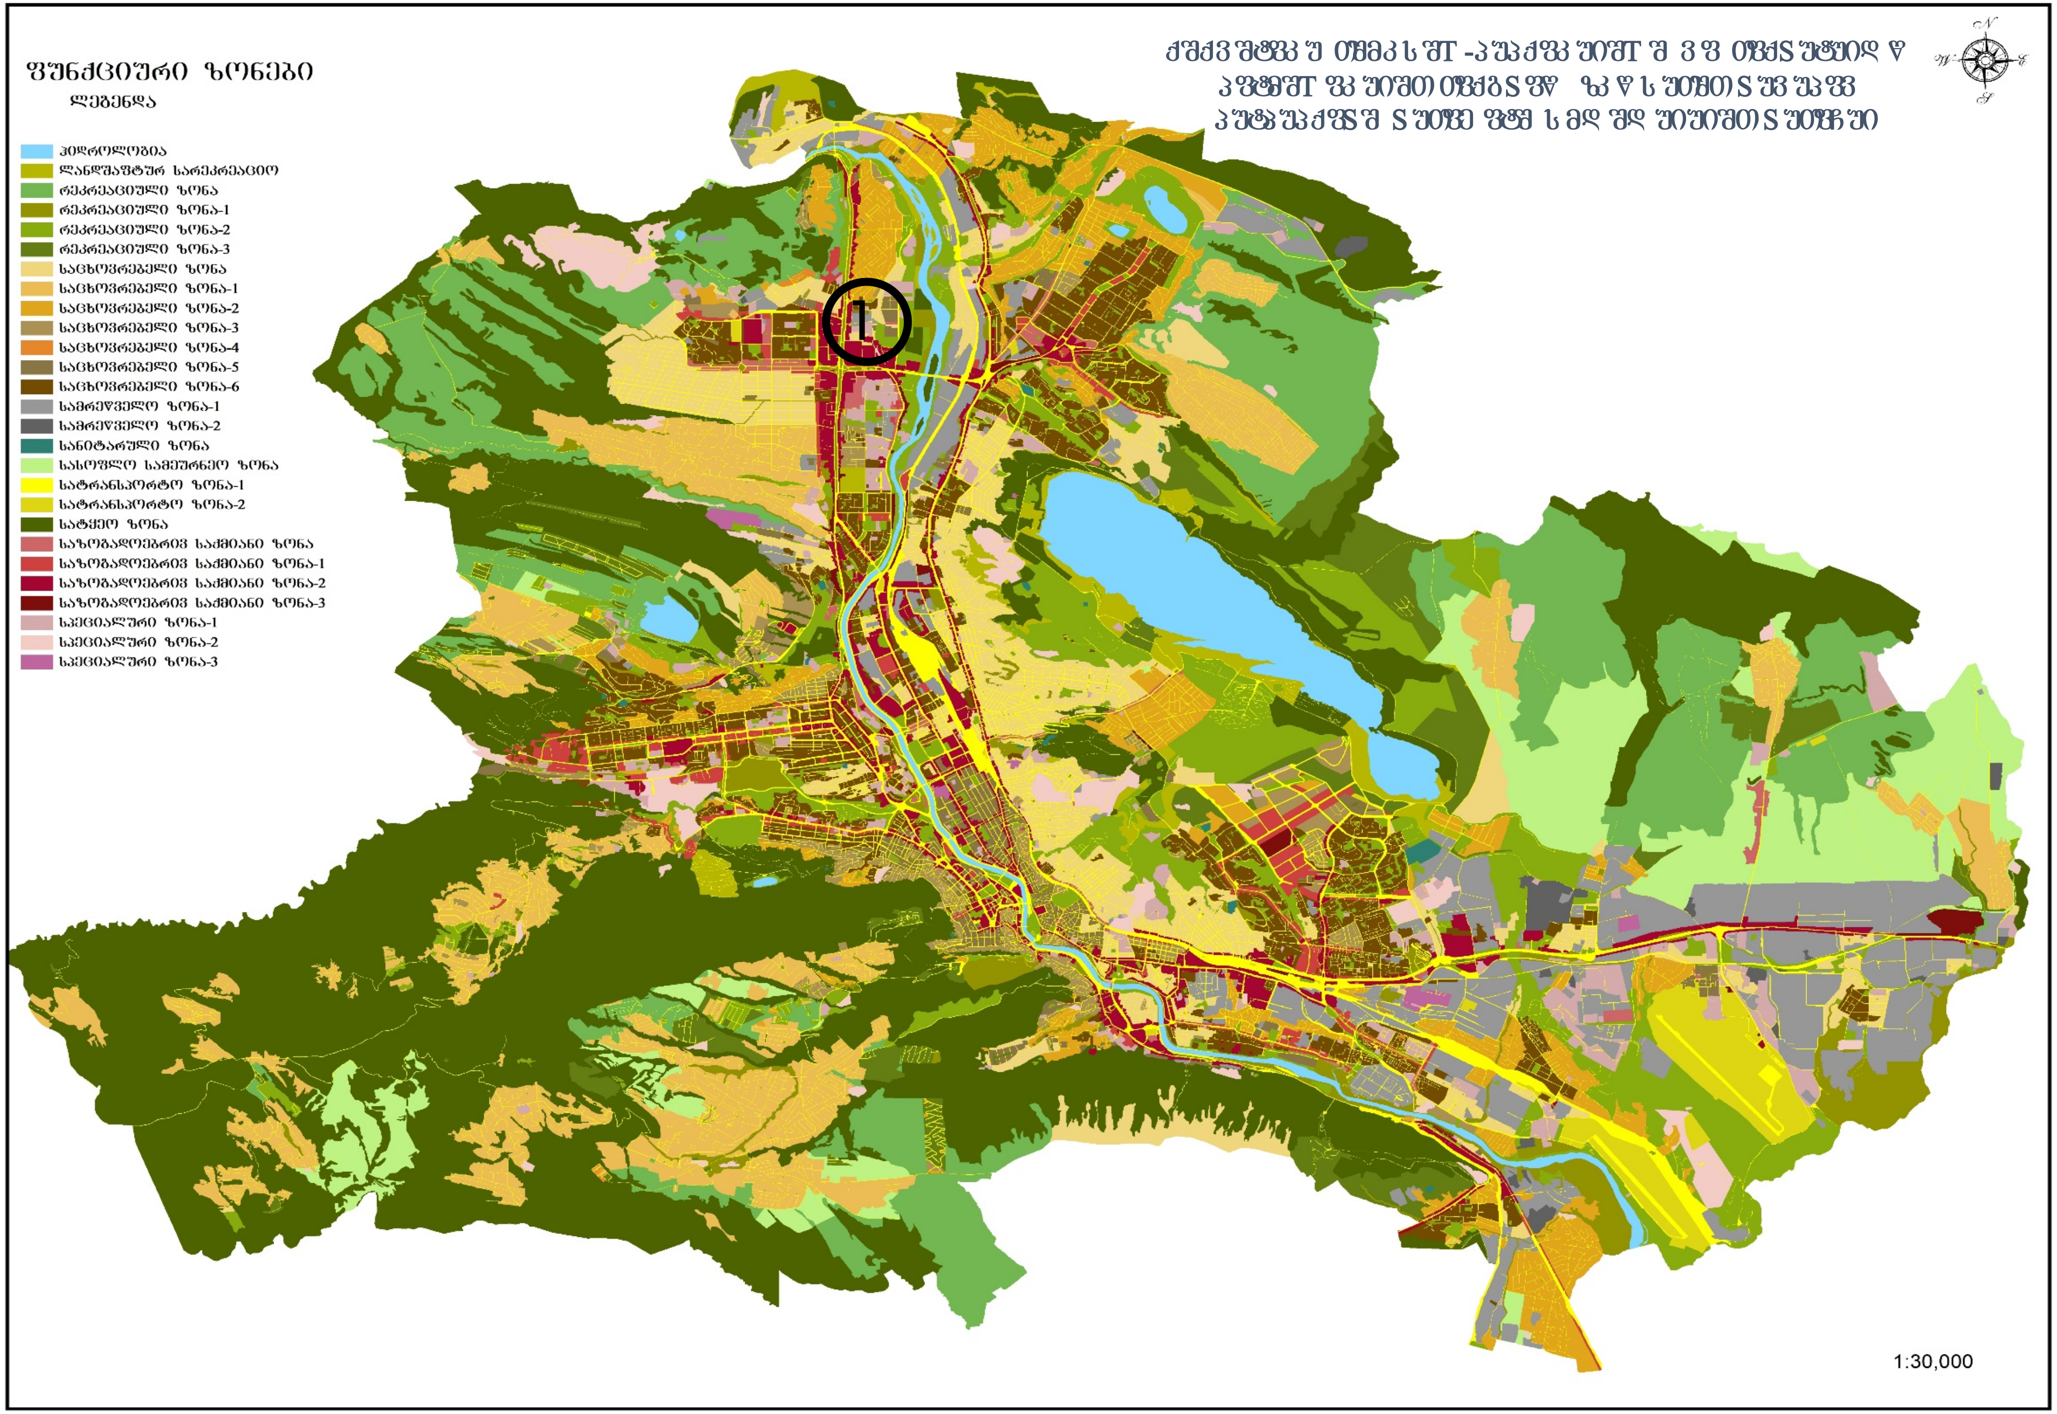

ფუნქციური ზონები
ლეგენდა
ჰიდროლოგია
ლანდშაფტურ სარეკრეაციო
რეკრეაციული ზონა
რეკრეაციული ზონა-1
რეკრეაციული ზონა-2
რეკრეაციული ზონა-3
საცხოვრებელი ზონა
საცხოვრებელი ზონა-1
საცხოვრებელი ზონა-2
საცხოვრებელი ზონა-3
საცხოვრებელი ზონა-4
საცხოვრებელი ზონა-5
საცხოვრებელი ზონა-6
სამრეწველო ზონა-1
სამრეწველო ზონა-2
სანიტარული ზონა
სასოფლო სამეურნეო ზონა
სატრანსპორტო ზონა-1
სატრანსპორტო ზონა-2
სატყეო ზონა
საზოგადოებრივ საქმიანი ზონა
საზოგადოებრივ საქმიანი ზონა-1
საზოგადოებრივ საქმიანი ზონა-2
საზოგადოებრივ საქმიანი ზონა-3
სპეციალური ზონა-1
სპეციალური ზონა-2
სპეციალური ზონა-3
1
1:30,000

ფუნქციური ზონირების ცვლილების მოთხოვნა

საკითხი 1

ადგილმდებარეობა

დაინტერესებული პირი: გიორგი გეგელაშვილი

დამკვეთის ინფორმაცია: ლევან კუპრეიშვილი

მესაკუთრე: შპს "ბრიტანული ცენტრი„ 404393081

მისამართი: ქალაქი თბილისი, ლუბლიანას ქუჩა N21, N21ა, N21-ის მიმდებარედ

საკადასტრო კოდი: 01.13.01.007.090- ნაწილი

მიზნობრიობა: აღნიშნულ ტერიტორიაზე, აღმოსავლეთის მხარეს, შემდგომში განთავსდება "თოდუას კლინიკის'' გაფართოების მიზნით, ახალი შენობა-ნაგებობა, ჯანდაცვის ობიექტი.

https://ms.gov.ge/msmap/?orgId=1&objId=650178&lrId=10880#C=44.7754197-41.7818603@Z=20

განცხადების ნომერი: 01252121285-67

ფუნქციური ზონირება 2014-2018

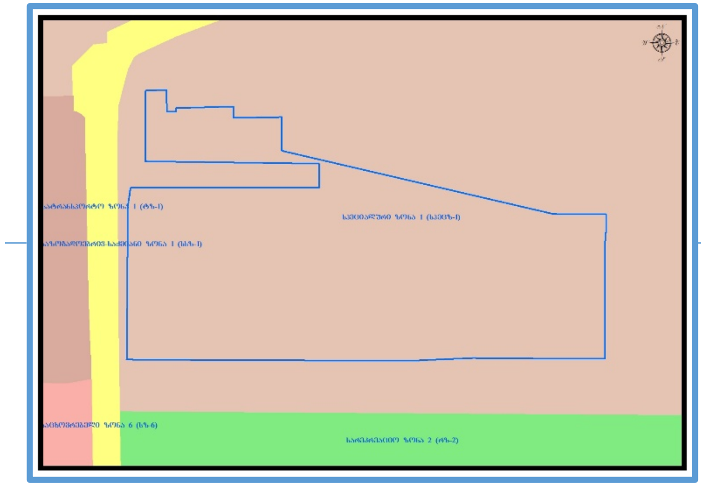

არსებული ზონირება

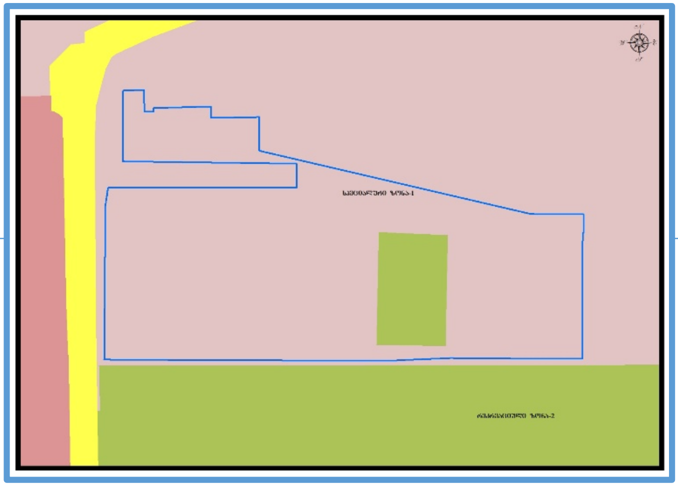

მოთხოვნილი ზონირება

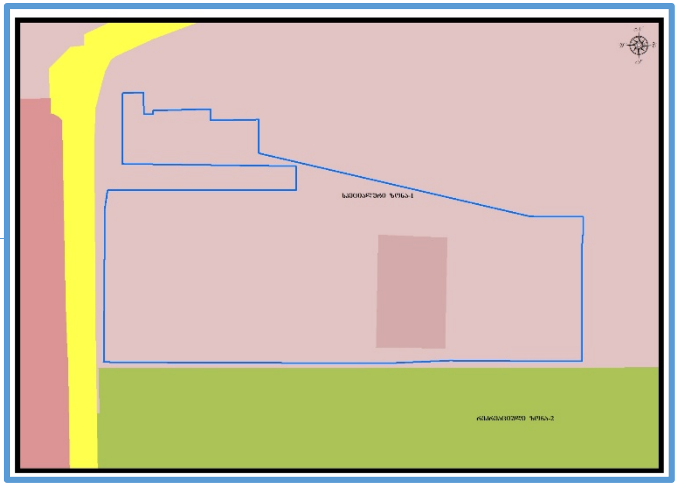

მოთხოვნის ტექსტი: სარეკრეაციო ზონა-2 (რზ-2)-ის ცვლილება სპეციალური ზონა-1 (სპეცზ-1)-ით
ცვლილების საერთო ფართობი: 356 კვ.მ.
2014-2018 წლის გენერალური გეგმის ფუნქციური ზონირების რუკით ვრცელდებოდა სპეციალური ზონა-1 (სპეცზ-1)

საკითხი 1

ზონირების ბალანსი

არსებული ზონირება	მოთხოვნილი ზონირება
სარეკრეაციო ზონა-2 (რზ-2) (**356**კვ.მ)	**სპეციალური ზონა-1** (სპეცზ-1) (**356**კვ.მ)

ქალაქ თბილისის მუნიციპალიტეტის მერიის გარემოს დაცვის საქალაქო სამსახურის პოზიცია: 2025 წლის 11 აგვისტოს N0125223307 წერილით სამსახური კომპეტენციის ფარგლებში თანახმაა, საპროექტო ტერიტორიაზე განხორციელდეს მოთხოვნილი ფუნქციური ზონის ცვლილება და ასევე, მოიხსნას თბილისის გამწვანებული ტერიტორიების თემატური რუკით გათვალისწინებული რზ-2-ის ფენა.

ქალაქ თბილისის მუნიციპალიტეტის საჯარო სამართლის იურიდიული პირის - ქალაქ თბილისის მუნიციპალიტეტის ტრანსპორტისა და ურბანული განვითარების სააგენტოს პოზიცია: შესაძლებლად მიაჩნია ფუნქციური ზონის ცვლილება

გამწვანების თემატური რუკა

არსებული ზონირება

მოთხოვნილი ზონირება