ქალაქ თბილისის
მუნიციპალიტეტის საკრებულო

ნომერი: 12-032524624-03
თარიღი: 03.09.2025 13:44
ვადა: 03.10.2025

განმცხადებელი (დაინტერესებული პირი)

ქალაქ თბილისის მუნიციპალიტეტის მერია
მისამართი: შარტავას ქ. 7ა
საკონტაქტო ინფორმაცია: (+995 32) 2 72 22 22;
განცხადების N: 01-01252461133 განცხადების თარიღი: 03.09.2025
ხელმომწერი: კახა კალაძე თანამდებობა: მერი

განცხადება/ნომენკლატურა

ქალაქ თბილისის მუნიციპალიტეტის საკრებულო
თავისუფალი განცხადება

მოთხოვნის ტექსტი

2025 წლის 27 აგვისტოს N25.1443.1621 მთავრობის მოწონებული თანხმობები საკრებულოში გადასაგზავნი

დამატებითი ინფორმაცია

- ფურცლების რაოდენობა: 0
- დანართი: -
- პასუხის გაცემის ფორმა:

ქალაქ თბილისის
მუნიციპალიტეტის საკრებულო
№ 12-032524624-03
03.09.2025 : 13:44
თბილისი, 0114, თავისუფლების მოედანი N2

ქალაქ თბილისის მუნიციპალიტეტის მერი

წერილის ნომერი: **01-01252461133**
თარიღი: **03/09/2025**

ადრესატი: ქალაქ თბილისის მუნიციპალიტეტის საკრებულო
მისამართი: თავისუფლების მოედანი N2

ქალაქ თბილისის მუნიციპალიტეტის საკრებულოს თავმჯდომარეს

ბატონ ზურაბ აბაშიძეს

ბატონო ზურაბ,

ქალაქ თბილისის მუნიციპალიტეტის საჯარო სამართლის იურიდიული პირის - ქალაქ თბილისის მუნიციპალიტეტის ტრანსპორტისა და ურბანული განვითარების სააგენტოში წარდგენილი N012503268-67 (სამსახურებრივი ბარათი: N16-01252333022) განცხადებებით მოთხოვნილია ქ. თბილისის ტერიტორიაზე დედაქალაქის მიწათსარგებლობის გენერალური გეგმით დამტკიცებული ფუნქციური ზონის ცვლილება. აღნიშნული საკითხები „ქ. თბილისის მუნიციპალიტეტის ტერიტორიების გამოყენებისა და განაშენიანების რეგულირების წესების დამტკიცების შესახებ" ქალაქ თბილისის მუნიციპალიტეტის საკრებულოს 2016 წლის 24 მაისის №14-39 დადგენილების მე-9 მუხლის მე-9, მე-10, მე-12 პუნქტების თანახმად, განხილულია ქალაქ თბილისის მუნიციპალიტეტის მთავრობის მიერ და მოწონებული იქნა 2025 წლის 27 აგვისტოს N25.1443.1621 განკარგულებით.

„ქ.თბილისის მუნიციპალიტეტის ტერიტორიების გამოყენებისა და განაშენიანების რეგულირების წესების დამტკიცების შესახებ" ქალაქ თბილისის მუნიციპალიტეტის საკრებულოს 2016 წლის 24 მაისის №14-39 დადგენილების მე-9 მუხლის მე-12 და მე-13 პუნქტების შესაბამისად, განსახილველად გიგზავნით, „დედაქალაქის მიწათსარგებლობის გენერალური გეგმის დამტკიცების შესახებ" ქალაქ თბილისის მუნიციპალიტეტის საკრებულოს 2019 წლის 15 მარტის N39-18 დადგენილებაში ცვლილების შეტანის თაობაზე ქ. თბილისის მუნიციპალიტეტის საკრებულოს დადგენილების პროექტს.

დანართი:

1. ქალაქ თბილისის მუნიციპალიტეტის მთავრობის 2025 წლის 27 აგვისტოს N25.1443.1621 განკარგულება - 2 ფურცელი;

2. „დედაქალაქის მიწათსარგებლობის გენერალური გეგმის დამტკიცების შესახებ“ ქალაქ თბილისის მუნიციპალიტეტის საკრებულოს 2019 წლის 15 მარტის N39-18 დადგენილებაში ცვლილების შეტანის თაობაზე ქალაქ თბილისის საკრებულოს დადგენილების პროექტი -3 ფურცელი;

3. „დედაქალაქის მიწათსარგებლობის გენერალური გეგმის დამტკიცების შესახებ“ ქალაქ თბილისის მუნიციპალიტეტის საკრებულოს 2019 წლის 15 მარტის N39-18 დადგენილებაში ცვლილების შეტანის თაობაზე ქალაქ თბილისის მუნიციპალიტეტის საკრებულოს დადგენილების პროექტის განმარტებითი ბარათი - 2 ფურცელი;

4. პრეზენტაცია 6 ფურცელი.

გამოყენებულია კვალიფიციური ელექტრონული ხელმოწერა/ ელექტრონული შტამპი

კახა კალაძე

ქალაქ თბილისის მუნიციპალიტეტის მერი

განკარგულება - N 25.1443.1621
27 / აგვისტო / 2025 წ.

„დედაქალაქის მიწათსარგებლობის გენერალური გეგმის დამტკიცების შესახებ" ქალაქ თბილისის მუნიციპალიტეტის საკრებულოს 2019 წლის 15 მარტის N39-18 დადგენილებაში ცვლილების შეტანის თაობაზე" ქალაქ თბილისის მუნიციპალიტეტის საკრებულოს დადგენილების პროექტის მოწონების შესახებ

2025 წლის 1-ლი თებერვლის N012503268-67 განცხადებით (სამსახურებრივი ბარათი: N16-01252333022) ნინო ხვითარიამ (პ/ნ 01024020824) მოითხოვა ქალაქ თბილისში, ზემო ალექსეევსკის დასახლება, კახეთის გზატკეცილსა და სამგორის ქვემო მაგისტრალურ არხს შორის არსებულ მიწის ნაკვეთებზე (საკადასტრო კოდები: N01.19.16.003.412 და N01.19.16.003.414) ფუნქციური ზონის ცვლილება დამტკიცებული განაშენიანების რეგულირების გეგმის შესაბამისად.

საქმისათვის არსებითი მნიშვნელობის მქონე გარემოებების შესწავლის შედეგად დადგინდა:

ქალაქ თბილისში, ზემო ალექსეევსკის დასახლება, კახეთის გზატკეცილსა და სამგორის ქვემო მაგისტრალურ არხს შორის არსებულ მიწის ნაკვეთებზე (საკადასტრო კოდები: N01.19.16.003.412 და N01.19.16.003.414) მოთხოვნილია ფუნქციური ზონის ცვლილება დამტკიცებული განაშენიანების რეგულირების გეგმის შესაბამისად.

საპროექტო ტერიტორიაზე, „ქალაქ თბილისში, ზემო ალექსეევსკის დასახლებში, კახეთის გზატკეცილსა და სამგორის ქვემო მაგისტრალურ არხს შორის არსებულ მიწის ნაკვეთებზე (საკადასტრო კოდები: N01.19.16.003.414; N01.19.16.003.412) მრავალფუნქციური კომპლექსის განაშენიანების რეგულირების გეგმის პროექტის დამტკიცების თაობაზე" ქალაქ თბილისის მუნიციპალიტეტის საკრებულოს 2025 წლის 19 აგვისტოს N374 განკარგულება ადგენს ფუნქციურ ზონებსა და სხვა საჭირო ინფრასტრუქტურას.

მოთხოვნილი სახით ფუნქციური ზონის ცვლილების შედეგად, დედაქალაქის მიწათსარგებლობის გენერალური გეგმის გრაფიკულ ნაწილში - რუკაში საპროექტო არეალს მიღმა, N01.19.16.003.412 საკადასტრო ერთეულის მიმდებარედ არსებული დაურეგისტრირებელი ტერიტორიის მცირე ნაწილზე ხარვეზის სახით რჩება სარეკრეაციო ზონა 1 (რზ-1) და გამწვანებული ტერიტორიების რუკით შემოთავაზებული სარეკრეაციო ზონა 1 (რზ-1). სსიპ - ტრანსპორტისა და ურბანული განვითარების სააგენტოს ინიციატივით ზემოაღნიშნულ ტერიტორიაზე ხორციელდება სარეკრეაციო ზონა 1-ის (რზ-1) სატრანსპორტო ზონა 1-ით (ტზ-1) ცვლილება და გამწვანებული ტერიტორების რუკით შემოთავაზებული სარეკრეაციო ზონა 1-ის (რზ-1) მოხსნა.

ზემოაღნიშნულის გათვალისწინებით, ქალაქ თბილისში, ზემო ალექსეევსკის დასახლება, კახეთის გზატკეცილსა და სამგორის ქვემო მაგისტრალურ არხს შორის არსებულ მიწის ნაკვეთებზე (საკადასტრო კოდები: N01.19.16.003.412 და N01.19.16.003.414) ფუნქციური ზონის ცვლილება დამტკიცებული განაშენიანების რეგულირების გეგმის შესაბამისად, ხოლო N01.19.16.003.412 საკადასტრო ერთეულის მიმდებარედ არსებულ დაურეგისტრირებელ ტერიტორიაზე სარეკრეაციო ზონა 1-ის (რზ-1) სატრანსპორტო ზონა 1-ით (ტზ-1) ცვლილება და გამწვანებული ტერიტორების რუკით შემოთავაზებული სარეკრეაციო ზონა 1-ის (რზ-1) მოხსნა მისაღებია.

საქართველოს ორგანული კანონის „ადგილობრივი თვითმმართველობის კოდექსის" 75-ე მუხლის

„ბ.ა“ და „ე.ბ“ ქვეპუნქტებისა და „ტექნიკური რეგლამენტის-დასახლებათა ტერიტორიების გამოყენებისა და განაშენიანების რეგულირების ძირითადი დებულებების დამტკიცების თაობაზე“ საქართველოს მთავრობის 2014 წლის 15 იანვრის N59 დადგენილებით დამტკიცებული ტექნიკური რეგლამენტის მე-14 მუხლის პირველი პუნქტისა და „ქ. თბილისის მუნიციპალიტეტის ტერიტორიების გამოყენებისა და განაშენიანების რეგულირების წესების დამტკიცების შესახებ“ ქალაქ თბილისის მუნიციპალიტეტის საკრებულოს 2016 წლის 24 მაისის N14-39 დადგენილებით დამტკიცებული წესების მე-9 მუხლის მე-12 პუნქტის საფუძველზე,

ქალაქ თბილისის მუნიციპალიტეტის მთავრობამ გადაწყვიტა:

1. მოწონებულ იქნეს „დედაქალაქის მიწათსარგებლობის გენერალური გეგმის დამტკიცების შესახებ“ ქალაქ თბილისის მუნიციპალიტეტის საკრებულოს 2019 წლის 15 მარტის N39-18 დადგენილებაში ცვლილების შეტანის თაობაზე“ ქალაქ თბილისის მუნიციპალიტეტის საკრებულოს დადგენილების პროექტი, ამ განკარგულების დანართის შესაბამისად, შემდეგ საკითხზე: ქალაქ თბილისში, ზემო ალექსეევსკის დასახლება, კახეთის გზატკეცილსა და სამგორის ქვემო მაგისტრალურ არხს შორის არსებულ მიწის ნაკვეთებზე (საკადასტრო კოდები: N01.19.16.003.412 და N01.19.16.003.414) ფუნქციური ზონის ცვლილება დამტკიცებული განაშენიანების რეგულირების გეგმის შესაბამისად, ხოლო N01.19.16.003.412 საკადასტრო ერთეულის მიმდებარედ არსებულ დაურეგისტრირებელ ტერიტორიაზე სარეკრეაციო ზონა 1-ის (რზ-1) სატრანსპორტო ზონა 1-ით (ტზ-1) ცვლილება და გამწვანებული ტერიტორების რუკით შემოთავაზებული სარეკრეაციო ზონა 1-ის (რზ-1) მოხსნა.

2. კონტროლი განკარგულების შესრულებაზე დაევალოს ქალაქ თბილისის მუნიციპალიტეტის მერის პირველ მოადგილეს (ვიცე - მერი) გიორგი ტყემალაძეს.

3. ამ განკარგულების გასაჩივრება, დაინტერესებული მხარის მიერ, შესაძლებელია მისთვის განკარგულების გაცნობიდან ერთი თვის ვადაში, თბილისის საქალაქო სასამართლოში (მისამართი: ქ.თბილისი, დავით აღმაშენებლის ხეივანი N64), საქართველოს კანონმდებლობით დადგენილი წესით.

ქალაქ თბილისის მუნიციპალიტეტის მერი კახა კალაძე

„დედაქალაქის მიწათსარგებლობის გენერალური გეგმის დამტკიცების შესახებ" ქალაქ თბილისის მუნიციპალიტეტის საკრებულოს 2019 წლის 15 მარტის №39-18 დადგენილებაში ცვლილების შეტანის თაობაზე" ქალაქ თბილისის მუნიციპალიტეტის საკრებულოს დადგენილების პროექტის მოწონების თაობაზე" ქალაქ თბილისის მუნიციპალიტეტის მთავრობის განკარგულების პროექტის განმარტებითი ბარათი

ა) პროექტის მიღების (გამოცემის) მიზეზი/ძირითადი დამახასიათებელი ნიშნები:

ქალაქ თბილისში, ზემო ალექსეევსკის დასახლება, კახეთის გზატკეცილსა და სამგორის ქვემო მაგისტრალურ არხს შორის არსებულ მიწის ნაკვეთებზე (საკადასტრო კოდები: N01.19.16.003.412 და N01.19.16.003.414) მოთხოვნილია ფუნქციური ზონის ცვლილება დამტკიცებული განაშენიანების რეგულირების გეგმის შესაბამისად.

საპროექტო ტერიტორიაზე, „ქალაქ თბილისში, ზემო ალექსეევსკის დასახლებში, კახეთის გზატკეცილსა და სამგორის ქვემო მაგისტრალურ არხს შორის არსებულ მიწის ნაკვეთებზე (საკადასტრო კოდები: N01.19.16.003.414; N01.19.16.003.412) მრავალფუნქციური კომპლექსის განაშენიანების რეგულირების გეგმის პროექტის დამტკიცების თაობაზე" ქალაქ თბილისის მუნიციპალიტეტის საკრებულოს 2025 წლის 19 აგვისტოს N374 განკარგულება ადგენს ფუნქციურ ზონებსა და სხვა საჭირო ინფრასტრუქტურას.

მოთხოვნილი სახით ფუნქციური ზონის ცვლილების შედეგად, დედაქალაქის მიწათსარგებლობის გენერალური გეგმის გრაფიკულ ნაწილში - რუკაში საპროექტო არეალს მიღმა, N01.19.16.003.412 საკადასტრო ერთეულის მიმდებარედ არსებული დაურეგისტრირებელი ტერიტორიის მცირე ნაწილზე ხარვეზის სახით რჩება სარეკრეაციო ზონა 1 (რზ-1) და გამწვანებული ტერიტორიების რუკით შემოთავაზებული სარეკრეაციო ზონა 1 (რზ-1). სსიპ - ტრანსპორტისა და ურბანული განვითარების სააგენტოს ინიციატივით ზემოაღნიშნულ ტერიტორიაზე ხორციელდება სარეკრეაციო ზონა 1-ის (რზ-1) სატრანსპორტო ზონა 1-ით (ტზ-1) ცვლილება და გამწვანებული ტერიტორების რუკით შემოთავაზებული სარეკრეაციო ზონა 1-ის (რზ-1) მოხსნა.

ზემოაღნიშნულის გათვალისწინებით, ქალაქ თბილისში, ზემო ალექსეევსკის დასახლება, კახეთის გზატკეცილსა და სამგორის ქვემო მაგისტრალურ არხს შორის არსებულ მიწის ნაკვეთებზე (საკადასტრო კოდები: N01.19.16.003.412 და N01.19.16.003.414) ფუნქციური ზონის ცვლილება დამტკიცებული განაშენიანების რეგულირების გეგმის შესაბამისად, ხოლო N01.19.16.003.412 საკადასტრო ერთეულის მიმდებარედ არსებულ დაურეგისტრირებელ ტერიტორიაზე სარეკრეაციო ზონა 1-ის (რზ-1) სატრანსპორტო ზონა 1-ით (ტზ-1) ცვლილება და გამწვანებული ტერიტორების რუკით შემოთავაზებული სარეკრეაციო ზონა 1-ის (რზ-1) მოხსნა მისაღებია.

ბ) პროექტის ფინანსურ–ეკონომიკური დასაბუთება:

პროექტის მიღება არ გამოიწვევს ბიუჯეტიდან აუცილებელი ხარჯების გამოყოფას, არ მოახდენს გავლენას ქალაქ თბილისის მუნიციპალიტეტის ბიუჯეტის საშემოსავლო და ხარჯვით ნაწილზე.

გ) პროექტის ავტორ(ებ)ი:

პროექტის ავტორია ქალაქ თბილისის მუნიციპალიტეტის საჯარო სამართლის იურიდიული პირი - ქალაქ თბილისის მუნიციპალიტეტის ტრანსპორტისა და ურბანული განვითარების სააგენტო.

დ) პროექტის წარმდგენი:

პროექტის წარმდგენია ქალაქ თბილისის მუნიციპალიტეტის საჯარო სამართლის იურიდიული პირის - ქალაქ თბილისის მუნიციპალიტეტის ტრანსპორტისა და ურბანული განვითარების სააგენტოს უფროსი.

N
W
E
S
1:30,000

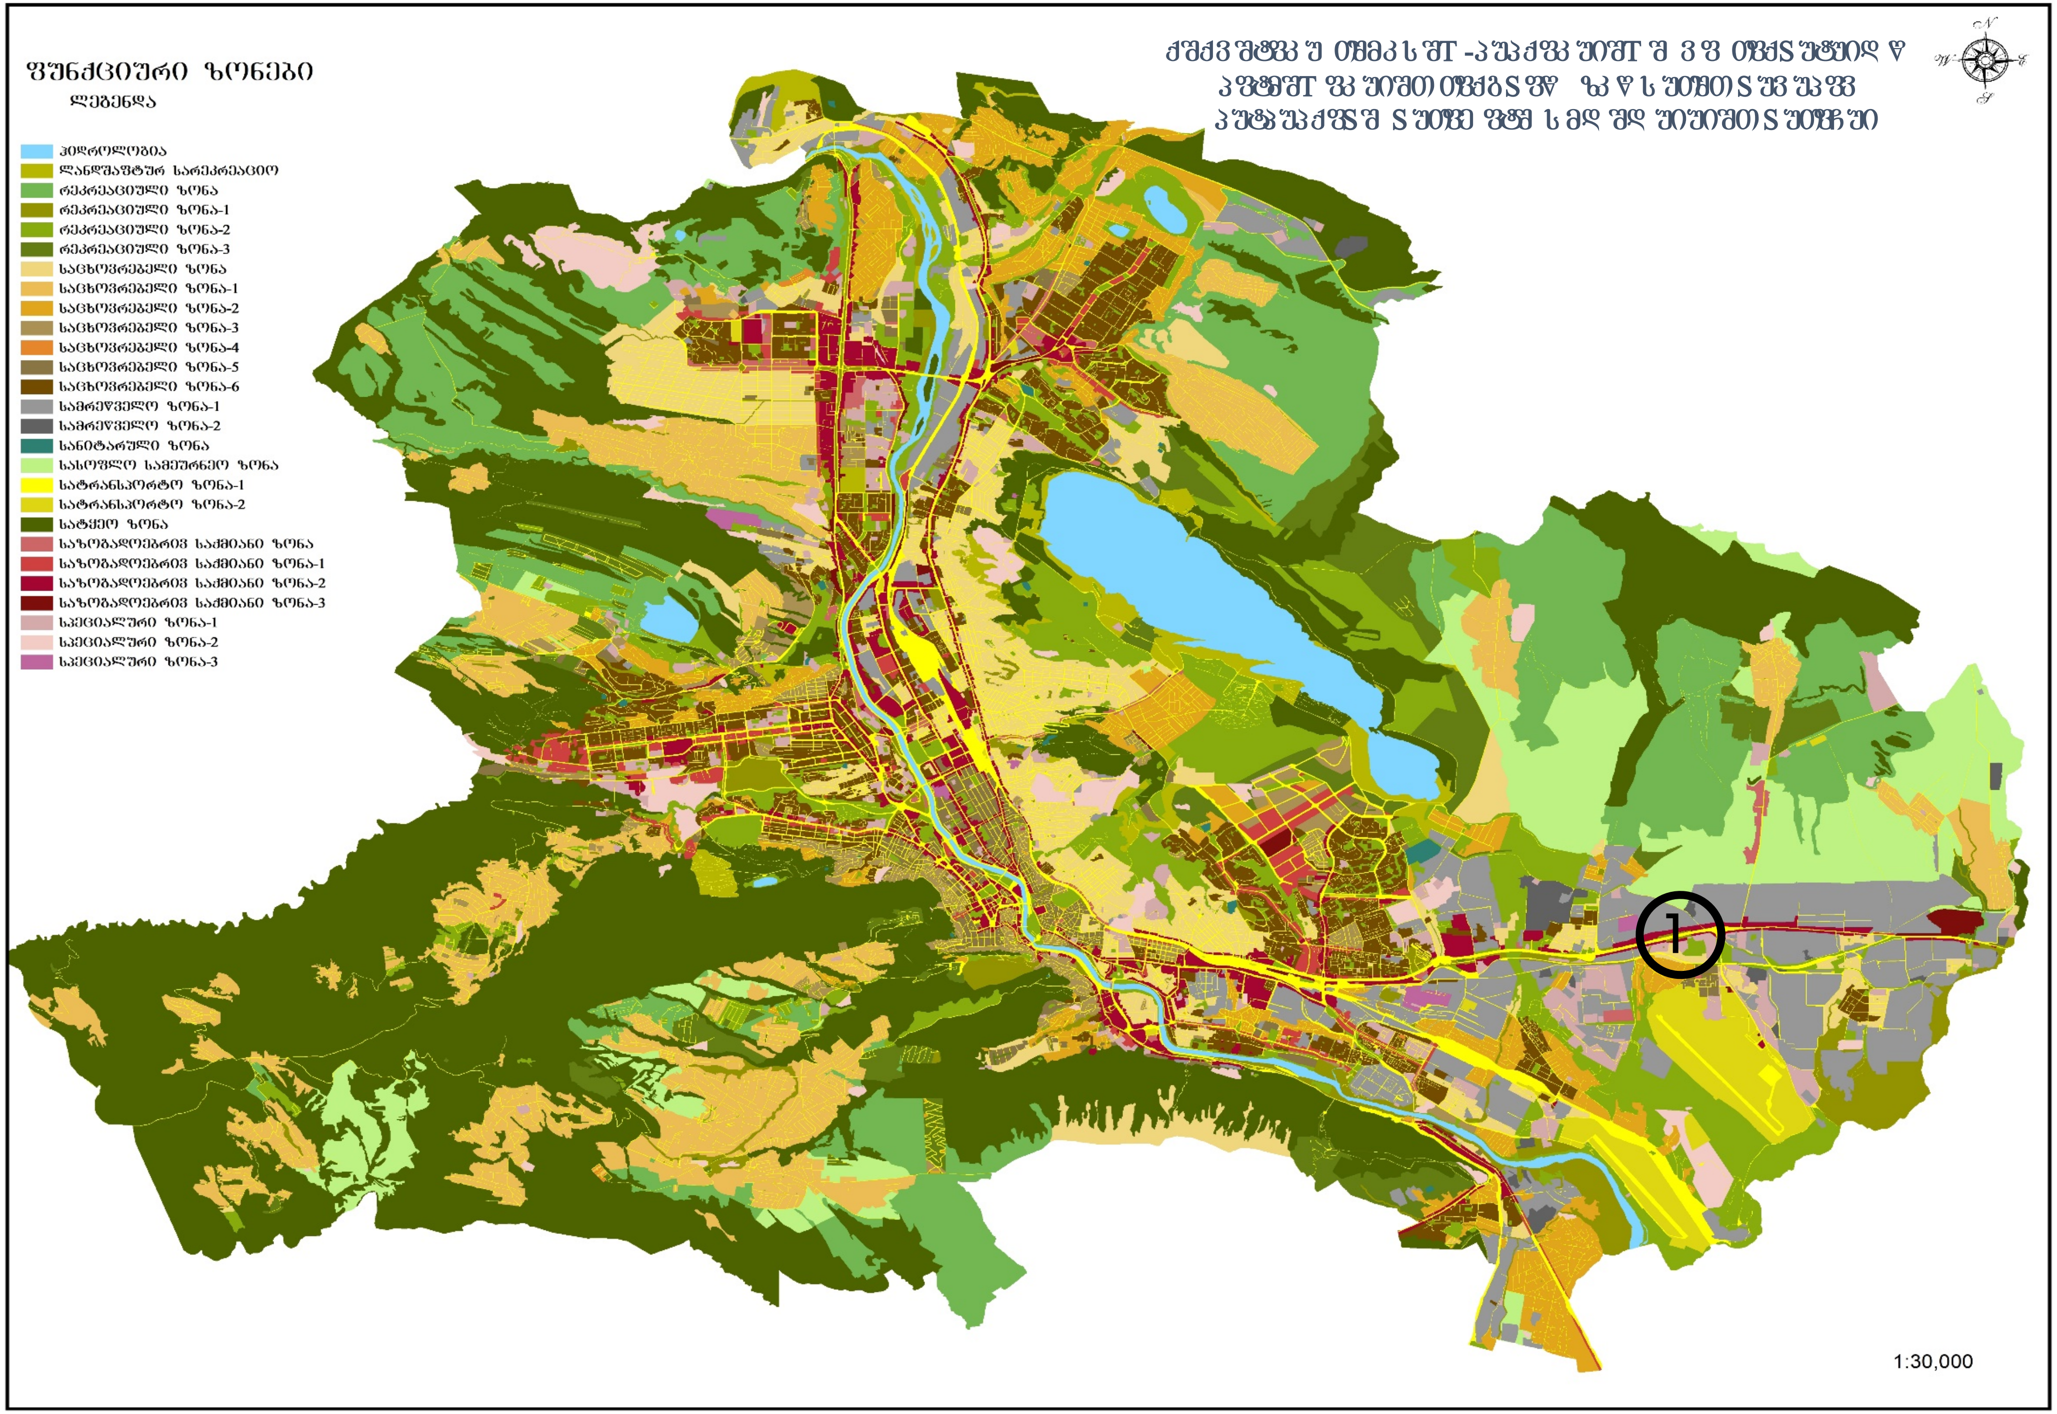
ფუნქციური ზონები
ლეგენდა
ჰიდროლოგია
ლანდშაფტურ სარეკრეაციო
რეკრეაციული ზონა
რეკრეაციული ზონა-1
რეკრეაციული ზონა-2
რეკრეაციული ზონა-3
საცხოვრებელი ზონა
საცხოვრებელი ზონა-1
საცხოვრებელი ზონა-2
საცხოვრებელი ზონა-3
საცხოვრებელი ზონა-4
საცხოვრებელი ზონა-5
საცხოვრებელი ზონა-6
სამრეწველო ზონა-1
სამრეწველო ზონა-2
სანიტარული ზონა
სასოფლო სამეურნეო ზონა
სატრანსპორტო ზონა-1
სატრანსპორტო ზონა-2
სატყეო ზონა
საზოგადოებრივ საქმიანი ზონა
საზოგადოებრივ საქმიანი ზონა-1
საზოგადოებრივ საქმიანი ზონა-2
საზოგადოებრივ საქმიანი ზონა-3
სპეციალური ზონა-1
სპეციალური ზონა-2
სპეციალური ზონა-3
1
1:30,000

ფუნქციური ზონირების ცვლილების მოთხოვნა

საკითხი 1

ადგილმდებარეობა

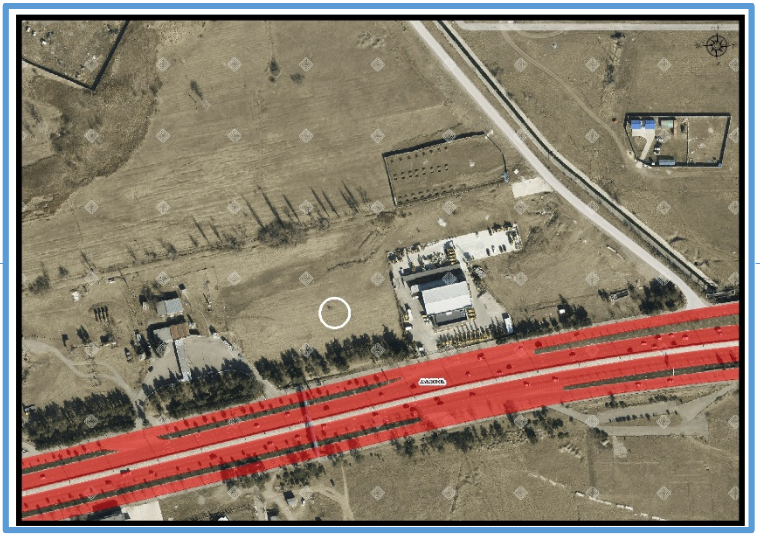

დაინტერესებული პირი: ნინო ხვითარია

დამკვეთის ინფორმაცია: სიმონ მეფარიძე

მესაკუთრე: სიმონ მეფარიძე;

მისამართი: ქალაქი თბილისი, დასახლება ზემო ალექსეევსკი , კახეთის გზატკეცილსა და სამგორის ქვემო მაგისტრალურ არხს შორის

საკადასტრო კოდი : N01.19.16.003.412, 01.19.16.003.414 და მიმდებარე დაურეგისტრირებელი ტერიტორია

მიზნობრიობა: განაშენიანების რეგულირების გეგმის მიხედვით გუნქციური ზონის ცვლილება

https://ms.gov.ge/msmap/?orgId=1&objId=571863&lrId=10900#C=44.9457750-41.6926992@Z=19

განცხადების ნომერი : 012503268-67 (სამსახურეობრივი ბარათი 16-01252333022)

ფუნქციური ზონირება 2014-2018

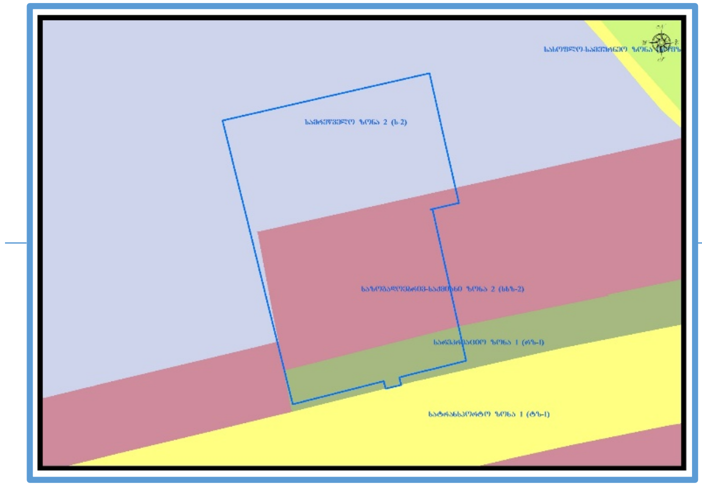

არსებული ზონირება

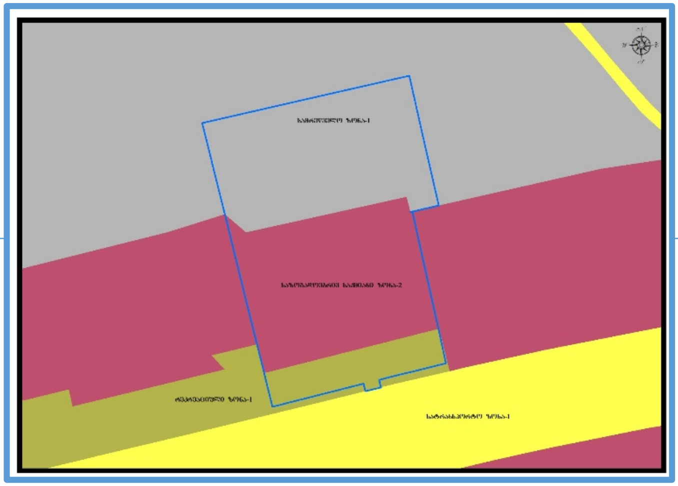

მოთხოვნილი ზონირება

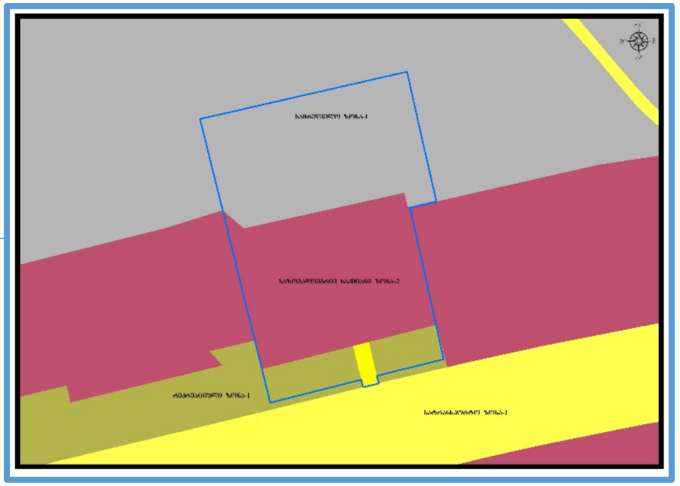

მოთხოვნის ტექსტი: დამტკიცებული განაშენიანების რეგულირების გეგმის შესაბამისად ფუნქციური ზონის ცვლილება;
ცვლილების საერთო ფართობი: 214 კვ.მ.
2014-2018 წლის გენერალური გეგმის ფუნქციური ზონირების რუკით ვრცელდებოდა სარეკრეაციო ზონა-1 (რზ-1), სამრეწველო ზონა-2 (ს-2), საზოგადოებრივ-საქმიანი ზონა-2 (სსზ-2)

საკითხი 1

ზონირების ბალანსი

არსებული ზონირება	მოთხოვნილი ზონირება
სარეკრეაციო ზონა-1 (რზ-1) (214კვ.მ)	**სატრანსპორტო ზონა-1** (ტზ-1) (214კვ.მ)

ქალაქ თბილისის მუნიციპალიტეტის საჯარო სამართლის იურიდიული პირის - ქალაქ თბილისის მუნიციპალიტეტის ტრანსპორტისა და ურბანული განვითარების სააგენტოს პოზიცია : შესაძლებლად მიაჩნია ფუნქციური ზონის ცვლილება განაშენიანების რეგულირების გეგმის შესაბამისად.

გამწვანების თემატური რუკა

საკითხი 1

არსებული ზონირება

მოთხოვნილი ზონირება

ნაკვეთი N	ფართობი	ფუნქციური ზონა	კ1 (მაქს.)	კ2 (მაქს)	კ3 (მაქს.)	სიმაღლის შეზღუდვა	საპროექტო ფუნქციები
1	13 692	ტზ-1 - 176 კვ.მ.	-	-	კ3 - 0.1 - 18	14.5მ	ოფისები, სასტუმრო და სავაჭრო [illegible]
		რზ-1 - 1142 კვ.მ.	-	-	კ3 - 0.8 - 914		
		სსზ-2 - 5340 კვ.მ.	კ1 - 0.5 - 2670	კ2 - 1.5 - 8010	კ3 - 0.2 - 1068		
		ს-1 - 7034 კვ.მ.	კ1 - 0.5 - 3517	კ2 - 1.5 - 10 551	კ3 - 0.1 - 704		
			ჯამი - 6187	ჯამი - 18 561	ჯამი - 2704		
2	4000	რზ-1 - 641 კვ.მ.	-	-	კ3 - 0.8 - 513		მრავალბინიანი სახლი
		სსზ-2 - 2582 კვ.მ.	კ1 - 0.5 - 1291	კ2 - 1.5 - 3873	კ3 - 0.2 - 517		
		ს-1 - 777 კვ.მ.	კ1 - 0.5 - 389	კ2 - 1.5 - 1167	კ3 - 0.1 - 78		
			ჯამი - 1680	ჯამი - 5040	ჯამი - 1108		

01024020824
577405640

4615286 X
491052 Y

C.Z.L.FZ.3

1:1000

A3

ქალაქ თბილისის მუნიციპალიტეტის მთავრობა

განკარგულება № ------

--------- 2025 წ.

„დედაქალაქის მიწათსარგებლობის გენერალური გეგმის დამტკიცების შესახებ“ ქალაქ თბილისის მუნიციპალიტეტის საკრებულოს 2019 წლის 15 მარტის №39-18 დადგენილებაში ცვლილების შეტანის თაობაზე“ ქალაქ თბილისის მუნიციპალიტეტის საკრებულოს დადგენილების პროექტის მოწონების თაობაზე

ქალაქ თბილისის მუნიციპალიტეტის მთავრობა განიხილავს შემდეგ საკითხს: 2025 წლის 1-ლი თებერვლის N012503268-67 განცხადებით (სამსახურებრივი ბარათი: N16-01252333022) ნინო ხვითარიამ (პ/ნ: 01024020824) მოითხოვა ქალაქ თბილისში, ზემო ალექსეევსკის დასახლება, კახეთის გზატკეცილსა და სამგორის ქვემო მაგისტრალურ არხს შორის არსებულ მიწის ნაკვეთებზე (საკადასტრო კოდები: N01.19.16.003.412 და N01.19.16.003.414) ფუნქციური ზონის ცვლილება დამტკიცებული განაშენიანების რეგულირების გეგმის შესაბამისად.

საქმისათვის არსებითი მნიშვნელობის მქონე გარემოებების შესწავლის შედეგად დადგინდა:

ქალაქ თბილისში, ზემო ალექსეევსკის დასახლება, კახეთის გზატკეცილსა და სამგორის ქვემო მაგისტრალურ არხს შორის არსებულ მიწის ნაკვეთებზე (საკადასტრო კოდები: N01.19.16.003.412 და N01.19.16.003.414) მოთხოვნილია ფუნქციური ზონის ცვლილება დამტკიცებული განაშენიანების რეგულირების გეგმის შესაბამისად.

საპროექტო ტერიტორიაზე, „ქალაქ თბილისში, ზემო ალექსეევსკის დასახლებში, კახეთის გზატკეცილსა და სამგორის ქვემო მაგისტრალურ არხს შორის არსებულ მიწის ნაკვეთებზე (საკადასტრო კოდები: N01.19.16.003.414; N01.19.16.003.412) მრავალფუნქციური კომპლექსის განაშენიანების რეგულირების გეგმის პროექტის დამტკიცების თაობაზე“ ქალაქ თბილისის მუნიციპალიტეტის საკრებულოს 2025 წლის 19 აგვისტოს N374 განკარგულება ადგენს ფუნქციურ ზონებსა და სხვა საჭირო ინფრასტრუქტურას.

მოთხოვნილი სახით ფუნქციური ზონის ცვლილების შედეგად, დედაქალაქის მიწათსარგებლობის გენერალური გეგმის გრაფიკულ ნაწილში - რუკაში საპროექტო არეალს მიღმა, N01.19.16.003.412 საკადასტრო ერთეულის მიმდებარედ არსებული დაურეგისტრირებელი ტერიტორიის მცირე ნაწილზე ხარვეზის სახით რჩება სარეკრეაციო ზონა 1 (რზ-1) და გამწვანებული ტერიტორიების რუკით შემოთავაზებული სარეკრეაციო ზონა 1 (რზ-1).   სსიპ - ტრანსპორტისა და ურბანული განვითარების სააგენტოს ინიციატივით ზემოაღნიშნულ ტერიტორიაზე ხორციელდება სარეკრეაციო ზონა 1-ის (რზ-1) სატრანსპორტო ზონა 1-ით (ტზ-1) ცვლილება და გამწვანებული ტერიტორების რუკით შემოთავაზებული სარეკრეაციო ზონა 1-ის (რზ-1) მოხსნა.

ზემოაღნიშნულის გათვალისწინებით, ქალაქ თბილისში, ზემო ალექსეევსკის დასახლება, კახეთის გზატკეცილსა და სამგორის ქვემო მაგისტრალურ არხს შორის არსებულ მიწის ნაკვეთებზე (საკადასტრო კოდები: N01.19.16.003.412 და N01.19.16.003.414) ფუნქციური ზონის ცვლილება დამტკიცებული განაშენიანების რეგულირების გეგმის შესაბამისად, ხოლო N01.19.16.003.412 საკადასტრო ერთეულის მიმდებარედ არსებულ დაურეგისტრირებელ ტერიტორიაზე სარეკრეაციო ზონა 1-ის (რზ-1) სატრანსპორტო ზონა 1-ით (ტზ-1) ცვლილება და გამწვანებული ტერიტორების რუკით შემოთავაზებული სარეკრეაციო ზონა 1-ის (რზ-1) მოხსნა მისაღებია.

საქართველოს ორგანული კანონის „ადგილობრივი თვითმმართველობის კოდექსის“ 75-ე მუხლის „ზ.ა“ და „ე.ბ“ ქვეპუნქტებისა და „ტექნიკური რეგლამენტის-დასახლებათა ტერიტორიების გამოყენებისა და განაშენიანების რეგულირების ძირითადი დებულებების დამტკიცების თაობაზე" საქართველოს მთავრობის 2014 წლის 15 იანვრის №59 დადგენილებით დამტკიცებული ტექნიკური რეგლამენტის მე-14 მუხლის პირველი პუნქტისა და „ქ. თბილისის მუნიციპალიტეტის ტერიტორიების გამოყენებისა და განაშენიანების რეგულირების წესების დამტკიცების შესახებ“ ქალაქ თბილისის მუნიციპალიტეტის საკრებულოს 2016 წლის 24 მაისის №14–39 დადგენილებით დამტკიცებული წესების მე-9 მუხლის მე-12 პუნქტის საფუძველზე,

ქალაქ თბილისის მუნიციპალიტეტის მთავრობამ გადაწყვიტა:

1. მოწონებულ იქნეს „დედაქალაქის მიწათსარგებლობის გენერალური გეგმის დამტკიცების შესახებ“ ქალაქ თბილისის მუნიციპალიტეტის საკრებულოს 2019 წლის 15 მარტის №39-18 დადგენილებაში ცვლილების შეტანის თაობაზე“ ქალაქ თბილისის მუნიციპალიტეტის საკრებულოს დადგენილების პროექტი, ამ განკარგულების დანართის შესაბამისად, შემდეგ საკითხზე: ქალაქ თბილისში, ზემო ალექსეევსკის დასახლება, კახეთის გზატკეცილსა და სამგორის ქვემო მაგისტრალურ არხს შორის არსებულ მიწის ნაკვეთებზე (საკადასტრო კოდები: N01.19.16.003.412 და N01.19.16.003.414) ფუნქციური ზონის ცვლილება დამტკიცებული განაშენიანების რეგულირების გეგმის შესაბამისად, ხოლო N01.19.16.003.412 საკადასტრო ერთეულის მიმდებარედ არსებულ დაურეგისტრირებელ ტერიტორიაზე სარეკრეაციო ზონა 1-ის (რზ-1) სატრანსპორტო ზონა 1-ით (ტზ-1) ცვლილება და გამწვანებული ტერიტორების რუკით შემოთავაზებული სარეკრეაციო ზონა 1-ის (რზ-1) მოხსნა.

2. კონტროლი განკარგულების შესრულებაზე დაევალოს ქალაქ თბილისის მუნიციპალიტეტის მერის პირველ მოადგილეს (ვიცე - მერს) გიორგი ტყემალაძეს.

3. ამ განკარგულების გასაჩივრება, დაინტერესებული მხარის მიერ, შესაძლებელია მისთვის განკარგულების გაცნობიდან ერთი თვის ვადაში, თბილისის საქალაქო სასამართლოში (მისამართი: ქ. თბილისი, დავით აღმაშენებლის ხეივანი, №64) საქართველოს კანონმდებლობით დადგენილი წესით.

ქალაქ თბილისის მუნიციპალიტეტის მერი **კახა კალაძე**

ქალაქ თბილისის მუნიციპალიტეტის საკრებულოს

დადგენილება №

_____ 2025 წ. ქ. თბილისი

„დედაქალაქის მიწათსარგებლობის გენერალური გეგმის დამტკიცების შესახებ" ქალაქ თბილისის მუნიციპალიტეტის საკრებულოს 2019 წლის 15 მარტის №39-18 დადგენილებაში ცვლილების შეტანის თაობაზე

„ნორმატიული აქტების შესახებ" საქართველოს ორგანული კანონის მე-20 მუხლის თანახმად, ქალაქ თბილისის მუნიციპალიტეტის საკრებულო ადგენს:

მუხლი 1

შეტანილ იქნეს ცვლილება „დედაქალაქის მიწათსარგებლობის გენერალური გეგმის დამტკიცების შესახებ" ქ. თბილისის მუნიციპალიტეტის საკრებულოს 2019 წლის 15 მარტის №39-18 დადგენილებაში (სსმ, ვებგვერდი: www.matsne.gov.ge, 15/03/2019, სარეგისტრაციო კოდი: 330090020.35.101.016587) და დადგენილების პირველი პუნქტით დამტკიცებული დედაქალაქის მიწათსარგებლობის გენერალური გეგმის გრაფიკული ნაწილი – რუკა (ფუნქციური ზონები) ჩამოყალიბდეს თანდართული რედაქციით.

მუხლი 2

დადგენილება ამოქმედდეს გამოქვეყნებისთანავე.

ქალაქ თბილისის მუნიციპალიტეტის

საკრებულოს თავმჯდომარე ზურაბ აბაშიძე

„დედაქალაქის მიწათსარგებლობის გენერალური გეგმის დამტკიცების შესახებ" ქალაქ თბილისის მუნიციპალიტეტის საკრებულოს 2019 წლის 15 მარტის №39-18 დადგენილებაში ცვლილების შეტანის თაობაზე" ქალაქ თბილისის მუნიციპალიტეტის საკრებულოს დადგენილების პროექტის განმარტებითი ბარათი

ა) პროექტის მიღების (გამოცემის) მიზეზი/ძირითადი დამახასიათებელი ნიშნები:

ა.ა) ქალაქ თბილისის მუნიციპალიტეტის საკრებულოს დადგენილების პროექტის (შემდგომში - პროექტის) მიღების (გამოცემის) მიზეზი:

ქალაქ თბილისში, ზემო ალექსეევსკის დასახლება, კახეთის გზატკეცილსა და სამგორის ქვემო მაგისტრალურ არხს შორის არსებულ მიწის ნაკვეთებზე (საკადასტრო კოდები: N01.19.16.003.412 და N01.19.16.003.414) მოთხოვნილია ფუნქციური ზონის ცვლილება დამტკიცებული განაშენიანების რეგულირების გეგმის შესაბამისად.

საპროექტო ტერიტორიაზე, „ქალაქ თბილისში, ზემო ალექსეევსკის დასახლებში, კახეთის გზატკეცილსა და სამგორის ქვემო მაგისტრალურ არხს შორის არსებულ მიწის ნაკვეთებზე (საკადასტრო კოდები: N01.19.16.003.414; N01.19.16.003.412) მრავალფუნქციური კომპლექსის განაშენიანების რეგულირების გეგმის პროექტის დამტკიცების თაობაზე" ქალაქ თბილისის მუნიციპალიტეტის საკრებულოს 2025 წლის 19 აგვისტოს N374 განკარგულება ადგენს ფუნქციურ ზონებსა და სხვა საჭირო ინფრასტრუქტურას.

მოთხოვნილი სახით ფუნქციური ზონის ცვლილების შედეგად, დედაქალაქის მიწათსარგებლობის გენერალური გეგმის გრაფიკულ ნაწილში - რუკაში საპროექტო არეალს მიღმა, N01.19.16.003.412 საკადასტრო ერთეულის მიმდებარედ არსებული დაურეგისტრირებელი ტერიტორიის მცირე ნაწილზე ხარვეზის სახით რჩება სარეკრეაციო ზონა 1 (რზ-1) და გამწვანებული ტერიტორიების რუკით შემოთავაზებული სარეკრეაციო ზონა 1 (რზ-1). სსიპ - ტრანსპორტისა და ურბანული განვითარების სააგენტოს ინიციატივით ზემოაღნიშნულ ტერიტორიაზე ხორციელდება სარეკრეაციო ზონა 1-ის (რზ-1) სატრანსპორტო ზონა 1-ით (ტზ-1) ცვლილება და გამწვანებული ტერიტორების რუკით შემოთავაზებული სარეკრეაციო ზონა 1-ის (რზ-1) მოხსნა.

ზემოაღნიშნულის გათვალისწინებით, ქალაქ თბილისში, ზემო ალექსეევსკის დასახლება, კახეთის გზატკეცილსა და სამგორის ქვემო მაგისტრალურ არხს შორის არსებულ მიწის ნაკვეთებზე (საკადასტრო კოდები: N01.19.16.003.412 და N01.19.16.003.414) ფუნქციური ზონის ცვლილება დამტკიცებული განაშენიანების რეგულირების გეგმის შესაბამისად, ხოლო N01.19.16.003.412 საკადასტრო ერთეულის მიმდებარედ არსებულ დაურეგისტრირებელ ტერიტორიაზე სარეკრეაციო ზონა 1-ის (რზ-1) სატრანსპორტო

ზონა 1-ით (ტზ-1) ცვლილება და გამწვანებული ტერიტორების რუკით შემოთავაზებული სარეკრეაციო ზონა 1-ის (რზ-1) მოხსნა მისაღებია.

ა.ბ) ქალაქ თბილისის მუნიციპალიტეტის საკრებულოს დადგენილების პროექტის (შემდგომში - პროექტის) მიღების (გამოცემის) მიზანი:

წარმოდგენილ მიწის ნაკვეთზე ფუნქციური ზონის ცვლილება განაშენიანების რეგულირების შესაბამისად.

ა.გ) ქალაქ თბილისის მუნიციპალიტეტის საკრებულოს დადგენილების პროექტის (შემდგომში - პროექტის) მიღების (გამოცემის) ძირითადი არსი:

„დედაქალაქის მიწათსარგებლობის გენერალური გეგმის დამტკიცების შესახებ“ ქალაქ თბილისის მუნიციპალიტეტის საკრებულოს 2019 წლის 15 მარტის №39-18 დადგენილებით დამტკიცებული დედაქალაქის მიწათსარგებლობის გენერალური გეგმით გათვალისწინებული ფუნქციური ზონების ცვლილება/დაზუსტება.

ბ) პროექტის ფინანსურ–ეკონომიკური დასაბუთება:

დადგენილების ამოქმედებისთვის დამატებითი საბიუჯეტო სახსრები საჭირო არ არის.

გ) გენდერული თანასწორობის მდგომარეობაზე მოსალოდნელი ზეგავლენის შეფასება, რასაც გამოიწვევს პროექტის მიღება (გამოცემა):

ინიციატორის მოსაზრებით დადგენილების ამოქმედება არ მოახდენს ზეგავლენას გენდერული თანასწორობის მდგომარეობაზე.

დ) ბავშვის უფლებრივ მდგომარეობაზე ზეგავლენის შეფასება, რასაც გამოიწვევს პროექტის მიღება (გამოცემა):

დადგენილების ამოქმედება არ მოახდენს ზეგავლენას ბავშვთა უფლებრივ მდგომარეობაზე.

ე) პროექტის ავტორი:

ქალაქ თბილისის მუნიციპალიტეტის მერია.

ვ) პროექტის წარმდგენი:

ქალაქ თბილისის მუნიციპალიტეტის მერი.