



## განმცხადებელი (დამინტერესებული პირი)

ქალაქ თბილისის მუნიციპალიტეტის მერია  
მისამართი: შარტავას ქ. 7ა  
საკონტაქტო ინფორმაცია: (+995 32) 2 72 22 22;  
განცხადების N: 01-0125261601 განცხადების თარიღი: 18.09.2025  
ხელმოწერი: კახა კალაძე თანამდებობა: მერი

## განცხადება/რომენკლატურა

ქალაქ თბილისის მუნიციპალიტეტის საკრებულო  
თავისუფალი განცხადება

## მოთხოვნის ტექსტი

2025 წლის 17 სექტემბრის N25.1549.1754 განკარგულებით მოწონებული მთავრობის თანხმობები  
საკრებულოში გადაგზავნილი

## დამატებითი ინფორმაცია

- ფურცლების რაოდენობა: 0
- დანართი: -
- პასუხის გაცემის ფორმა:



# ქალაქ თბილისის მუნიციპალიტეტის მერი



წერილის ნომერი: **01-0125261601**  
თარიღი: **18/09/2025**

ადრესატი: ქალაქ თბილისის მუნიციპალიტეტის საკრებულო  
მისამართი: თავისუფლების მოედანი N2

ქალაქ თბილისის მუნიციპალიტეტის საკრებულოს თავმჯდომარეს  
ბატონ ზურაბ აბაშიძეს

ბატონო ზურაბ,

ქალაქ თბილისის მუნიციპალიტეტის საჯარო სამართლის იურიდიული პირის - ქალაქ თბილისის მუნიციპალიტეტის ტრანსპორტისა და ურბანული განვითარების სააგენტოში წარდგენილი N01252554297-67; N01252512458-67; N0125234322-67 განცხადებებით მოთხოვნილია ქ. თბილისის ტერიტორიაზე დედაქალაქის მიწათსარგებლობის გენერალური გეგმით დამტკიცებული ფუნქციური ზონის ცვლილება. აღნიშნული საკითხები „ქ. თბილისის მუნიციპალიტეტის ტერიტორიების გამოყენებისა და განაშენიანების რეგულირების წესების დამტკიცების შესახებ“ ქალაქ თბილისის მუნიციპალიტეტის საკრებულოს 2016 წლის 24 მაისის №14-39 დადგენილების მე-9 მუხლის მე-9, მე-10, მე-12 პუნქტების თანახმად, განხილულია ქალაქ თბილისის მუნიციპალიტეტის მთავრობის მიერ და მოწონებული იქნა 2025 წლის 17 სექტემბრის N25.1549.1754 განკარგულებით.

„ქ.თბილისის მუნიციპალიტეტის ტერიტორიების გამოყენებისა და განაშენიანების რეგულირების წესების დამტკიცების შესახებ“ ქალაქ თბილისის მუნიციპალიტეტის საკრებულოს 2016 წლის 24 მაისის №14-39 დადგენილების მე-9 მუხლის მე-12 და მე-13 პუნქტების შესაბამისად, განსახილველად გიგზავნით, „დედაქალაქის მიწათსარგებლობის გენერალური გეგმის დამტკიცების შესახებ“ ქალაქ თბილისის მუნიციპალიტეტის საკრებულოს 2019 წლის 15 მარტის N39-18 დადგენილებაში ცვლილების შეტანის თაობაზე ქ. თბილისის მუნიციპალიტეტის საკრებულოს დადგენილების პროექტს.

დანართი:

1. ქალაქ თბილისის მუნიციპალიტეტის მთავრობის 2025 წლის 17 სექტემბრის N25.1549.1754 განკარგულება - 3 ფურცელი;
2. „დედაქალაქის მიწათსარგებლობის გენერალური გეგმის დამტკიცების შესახებ“ ქალაქ თბილისის მუნიციპალიტეტის საკრებულოს 2019 წლის 15 მარტის N39-18 დადგენილებაში ცვლილების შეტანის თაობაზე ქალაქ თბილისის საკრებულოს დადგენილების პროექტი 3 ფურცელი;
3. „დედაქალაქის მიწათსარგებლობის გენერალური გეგმის დამტკიცების შესახებ“ ქალაქ თბილისის მუნიციპალიტეტის საკრებულოს 2019 წლის 15 მარტის N39-18 დადგენილებაში ცვლილების შეტანის თაობაზე ქალაქ თბილისის მუნიციპალიტეტის საკრებულოს დადგენილების პროექტის განმარტებითი ბარათი - 2 ფურცელი;

#### 4. პრეზენტაცია - 9 ფურცელი.

კახა კალაძე

ქალაქ თბილისის მუნიციპალიტეტის მერი

გამოყენებულია კვალიფიციური  
ელექტრონული ხელმოწერა/  
ელექტრონული შტამპი





# ქალაქ თბილისის მუნიციპალიტეტის მთავრობა



**განკარგულება - N 25.1549.1754**  
**17 / სექტემბერი / 2025 წ.**

**„დედაქალაქის მიწათსარგებლობის გენერალური გეგმის დამტკიცების შესახებ“ ქალაქ თბილისის მუნიციპალიტეტის საკრებულოს 2019 წლის 15 მარტის №39-18 დადგენილებაში ცვლილების შეტანის თაობაზე“ ქალაქ თბილისის მუნიციპალიტეტის საკრებულოს დადგენილების პროექტის მოწონების შესახებ**

ქალაქ თბილისის მუნიციპალიტეტის მთავრობა განიხილავს შემდეგ საკითხებს:

ა) 2025 წლის 12 სექტემბრის N01252554297-67 განცხადებით ალექსანდრე ჩხენკელმა (პ/ნ 01008008124) მოითხოვა ქალაქ თბილისში, ბაგების სატყეო უბანში მდებარე მიწის ნაკვეთის (საკადასტრო კოდი: N01.14.09.008.647) მიმდებარე დაურეგისტრირებელ ტერიტორიაზე სარეკრეაციო ზონა 2-ის (რზ-2) საცხოვრებელი ზონა 1-ით (სზ-1) ცვლილება და გამწვანებული ტერიტორიების რუკით არსებული სარეკრეაციო ზონა 2-ის (რზ-2) მოხსნა;

ბ) 2025 წლის 8 სექტემბრის N01252512458-67 განცხადებით კახაბერ ზურაბიშვილმა (პ/ნ 01008018449) მოითხოვა ქალაქ თბილისში, დაბა წყნეთში, საირმის ქუჩა N5-ში მდებარე მიწის ნაკვეთის (საკადასტრო კოდი: N01.20.01.111.035) ნაწილზე სატრანსპორტო ზონა 1-ის (ტზ-1) საცხოვრებელი ზონა 1-ით (სზ-1) ცვლილება;

გ) 2025 წლის 22 აგვისტოს N0125234322-67 განცხადებით ლევან ხუხაშვილმა (პ/ნ 01007011144) მოითხოვა ქალაქ თბილისში, გურამ რჩეულიშვილის ქუჩა N32გ-ში მდებარე მიწის ნაკვეთზე (საკადასტრო კოდი: N01.15.02.060.049) საცხოვრებელი ზონა 3-ის (სზ-3) საცხოვრებელი ზონა 6-ით (სზ-6) ცვლილება.

საქმისათვის არსებითი მნიშვნელობის მქონე გარემოებების შესწავლის შედეგად დადგინდა:

ა) ქალაქ თბილისში, ბაგების სატყეო უბანში მდებარე მიწის ნაკვეთის (საკადასტრო კოდი: N01.14.09.008.647) მიმდებარე დაურეგისტრირებელ ტერიტორიაზე მოთხოვნილია სარეკრეაციო ზონა 2-ის (რზ-2) საცხოვრებელი ზონა 1-ით (სზ-1) ცვლილება და გამწვანებული ტერიტორიების რუკით არსებული სარეკრეაციო ზონა 2-ის (რზ-2) მოხსნა;

ფუნქციური ზონის ცვლილების მიზანს წარმოადგენს ზემოაღნიშნულ ტერიტორიაზე საკუთრების უფლების რეგისტრაცია.

ქალაქ თბილისის მუნიციპალიტეტის მერიის გარემოს დაცვის საქალაქო სამსახური, 2025 წლის 16 სექტემბრის N01252593942 წერილით, კომპეტენციის ფარგლებში, თანახმაა, რომ საპროექტო ტერიტორიაზე განხორციელდეს მოთხოვნილი ფუნქციური ზონის ცვლილება და ასევე, მოიხსნას თბილისის გამწვანებული ტერიტორიების თემატური რუკით გათვალისწინებული სარეკრეაციო ზონა 2 (რზ-2).

მოთხოვნილი სახით ფუნქციური ზონის ცვლილების შემდგომ, რუკაში წარმოქმნილი ხარვეზის გასწორების მიზნით, საპროექტო ტერიტორიის მიღმა, დაურეგისტრირებელ ტერიტორიაზე, ქალაქ თბილისის მუნიციპალიტეტის საჯარო სამართლის იურიდიული პირის - ქალაქ თბილისის მუნიციპალიტეტის ტრანსპორტისა და ურბანული განვითარების სააგენტოს ინიციატივით ხორციელდება სარეკრეაციო ზონა 2-ის (რზ-2) სატრანსპორტო ზონა 1-ით (ტზ-1) ცვლილება.



შემოადინიშნულის გათვალისწინებით, ქალაქ თბილისში, ბაგების სატყეო უბანში მდებარე მიწის ნაკვეთის (საკადასტრო კოდი: N01.14.09.008.647) მიმდებარე დაურეგისტრირებელ ტერიტორიაზე სარეკრეაციო ზონა 2-ის (რზ-2) საცხოვრებელი ზონა 1-ითა (სზ-1) და სატრანსპორტო ზონა 1-ით (ტზ-1) ცვლილება, ასევე, გამწვანებული ტერიტორიების რუკით არსებული სარეკრეაციო ზონა 2-ის (რზ-2) მოხსნა მისაღებია;

ბ) ქალაქ თბილისში, დაბა წყნეთში, საირმის ქუჩა N5-ში მდებარე მიწის ნაკვეთის (საკადასტრო კოდი: N01.20.01.111.035) ნაწილზე მოთხოვნილია სატრანსპორტო ზონა 1-ის (ტზ-1) საცხოვრებელი ზონა 1-ით (სზ-1) ცვლილება.

ფუნქციური ზონის ცვლილების მიზანს წარმოადგენს კერძო საკუთრებაში ხარვეზის სახით გავრცელებული სატრანსპორტო ზონა 1-ის (ტზ-1) მოხსნა.

ქალაქ თბილისის მუნიციპალიტეტის საჯარო სამართლის იურიდიული პირის - ქალაქ თბილისის მუნიციპალიტეტის ტრანსპორტისა და ურბანული განვითარების სააგენტოს 2025 წლის 15 სექტემბრის N01252581360 წერილით, ქალაქ თბილისის მერიის ერთიანი რუკისა და განცხადებაში წარმოდგენილი ფოტომასალის შესაბამისად, საპროექტო მიწის ნაკვეთზე სატრანსპორტო ზონა 1 (ტზ-1) ვრცელდება ფაქტობრივ ღობეზე და შესაბამისად, არ გააჩნია სატრანსპორტო ფუნქცია.

შემოადინიშნულის გათვალისწინებით, ქალაქ თბილისში, დაბა წყნეთში, საირმის ქუჩა N5-ში მდებარე მიწის ნაკვეთის (საკადასტრო კოდი: N01.20.01.111.035) ნაწილზე სატრანსპორტო ზონა 1-ის (ტზ-1) საცხოვრებელი ზონა 1-ით (სზ-1) ცვლილება მისაღებია;

გ) ქალაქ თბილისში, გურამ რჩეულიშვილის ქუჩა N32გ-ში მდებარე მიწის ნაკვეთზე (საკადასტრო კოდი: N01.15.02.060.049) მოთხოვნილია საცხოვრებელი ზონა 3-ის (სზ-3) საცხოვრებელი ზონა 6-ით (სზ-6) ცვლილება.

ფუნქციური ზონის მიზანს წარმოადგენს სამომავლოდ, საპროექტო ტერიტორიაზე დაბალი ინტენსივობის მრავალბინიანი საცხოვრებელი შენობის აშენება.

„ქ. თბილისის მუნიციპალიტეტის ტერიტორიების გამოყენებისა და განაშენიანების რეგულირების წესების დამტკიცების შესახებ“ ქალაქ თბილისის მუნიციპალიტეტის საკრებულოს 2016 წლის 24 მაისის N14-39 დადგენილებით დამტკიცებული წესების მე-15 მუხლის მე-5 პუნქტის „ო“ ქვეპუნქტის შესაბამისად, საცხოვრებელი ზონა 6 (სზ-6) არის მაღალი ინტენსივობის ერთგვაროვანი საცხოვრებელი ქვეზონა, რომელიც მოიცავს საქალაქო განაშენიანებული ტერიტორიების საზღვრებში არსებულ/დაგეგმილ საცხოვრებელი გამოყენების (და მის დამხმარე) ტერიტორიებს.

ვინაიდან საპროექტო ტერიტორია მდებარეობს კულტურული მემკვიდრეობის უძრავი ძეგლის ვიზუალური დაცვის არეალში, ქალაქ თბილისის მუნიციპალიტეტისა და საქართველოს კულტურისა და ძეგლთა დაცვის სამინისტროს წარმომადგენელთაგან ქალაქ თბილისის მუნიციპალიტეტის მერიაში შექმნილმა კულტურული მემკვიდრეობის დაცვის საბჭომ განიხილა და 2025 წლის 5 სექტემბრის N34 ოქმით (11.09.2025) დადებითი შეფასება მისცა ქალაქ თბილისში, გურამ რჩეულიშვილის ქუჩა N32გ-ში არსებულ მიწის ნაკვეთზე (საკადასტრო კოდი: N01.15.02.020.049) საცხოვრებელი ზონა 3-ის (სზ-3) საცხოვრებელი ზონა 6-ით (სზ-6) ცვლილების საკითხს (ქალაქ თბილისის მუნიციპალიტეტის მერიის არქიტექტურის სამსახურის 2025 წლის 12 სექტემბრის N60-0125254212 წერილი).

ამასთან, N01.15.02.060.049 საკადასტრო კოდით რეგისტრირებული მიწის ნაკვეთის მიმდებარე ტერიტორიაზე სისტემურად, ერთიანად გავრცელებულია მოთხოვნილი ფუნქციური ზონა - საცხოვრებელი ზონა 6 (სზ-6). საერთო ქალაქგეგმარებითი ხასიათის გათვალისწინებითა და ერთიანი ხედვით განვითარების მიზნებისთვის, ქალაქგეგმარებითი თვალსაზრისით, მიზანშეწონილია შემოადინიშნულ

ტერიტორიაზე მოთხოვნილი ფუნქციური ზონით ცვლილება.

ზემოაღნიშნულის გათვალისწინებით, ქალაქ თბილისში, გურამ რჩეულიშვილის ქუჩა N32გ-ში მდებარე მიწის ნაკვეთზე (საკადასტრო კოდი: N01.15.02.060.049) საცხოვრებელი ზონა 3-ის (სზ-3) საცხოვრებელი ზონა 6-ით (სზ-6) ცვლილება მისაღებია.

საქართველოს ორგანული კანონის „ადგილობრივი თვითმმართველობის კოდექსის“ 75-ე მუხლის „ბ.ა“ და „ე.ბ“ ქვეპუნქტებისა და „ტექნიკური რეგლამენტის-დასახლებათა ტერიტორიების გამოყენებისა და განაშენიანების რეგულირების ძირითადი დებულებების დამტკიცების თაობაზე“ საქართველოს მთავრობის 2014 წლის 15 იანვრის N59 დადგენილებით დამტკიცებული ტექნიკური რეგლამენტის მე-14 მუხლის პირველი პუნქტისა და „ქ.თბილისის მუნიციპალიტეტის ტერიტორიების გამოყენებისა და განაშენიანების რეგულირების წესების დამტკიცების შესახებ“ ქალაქ თბილისის მუნიციპალიტეტის საკრებულოს 2016 წლის 24 მაისის N14-39 დადგენილებით დამტკიცებული წესების მე-9 მუხლის მე-12 პუნქტის საფუძველზე,

ქალაქ თბილისის მუნიციპალიტეტის მთავრობამ გადაწყვიტა:

1. მოწონებულ იქნეს „დედაქალაქის მიწათსარგებლობის გენერალური გეგმის დამტკიცების შესახებ“ ქალაქ თბილისის მუნიციპალიტეტის საკრებულოს 2019 წლის 15 მარტის N39-18 დადგენილებაში ცვლილების შეტანის თაობაზე“ ქალაქ თბილისის მუნიციპალიტეტის საკრებულოს დადგენილების პროექტი, ამ განკარგულების დანართის შესაბამისად, შემდეგ საკითხებზე:

ა) ქალაქ თბილისში, ბაგების სატყეო უბანში მდებარე მიწის ნაკვეთის (საკადასტრო კოდი: N01.14.09.008.647) მიმდებარე დაურეგისტრირებელ ტერიტორიაზე სარეკრეაციო ზონა 2-ის (რზ-2) საცხოვრებელი ზონა 1-ითა (სზ-1) და სატრანსპორტო ზონა 1-ით (ტზ-1) ცვლილება, ასევე, გამწვანებული ტერიტორიების რუკით არსებული სარეკრეაციო ზონა 2-ის (რზ-2) მოხსნა;


ბ) ქალაქ თბილისში, დაბა წყნეთში, საირმის ქუჩა N5-ში მდებარე მიწის ნაკვეთის (საკადასტრო კოდი: N01.20.01.111.035) ნაწილზე სატრანსპორტო ზონა 1-ის (ტზ-1) საცხოვრებელი ზონა 1-ით (სზ-1) ცვლილება;

გ) ქალაქ თბილისში, გურამ რჩეულიშვილის ქუჩა N32გ-ში მდებარე მიწის ნაკვეთზე (საკადასტრო კოდი: N01.15.02.060.049) საცხოვრებელი ზონა 3-ის (სზ-3) საცხოვრებელი ზონა 6-ით (სზ-6) ცვლილება.

2. კონტროლი განკარგულების შესრულებაზე დაევალოს ქალაქ თბილისის მუნიციპალიტეტის მერის პირველ მოადგილეს (ვიცე - მერი) გიორგი ტყემალაძეს.

3. ამ განკარგულების გასაჩივრება, დაინტერესებული მხარის მიერ, შესაძლებელია მისთვის განკარგულების გაცნობიდან ერთი თვის ვადაში, თბილისის საქალაქო სასამართლოში (მისამართი: ქ.თბილისი, დავით აღმაშენებლის ხეივანი N64), საქართველოს კანონმდებლობით დადგენილი წესით.

ქალაქ თბილისის მუნიციპალიტეტის მერი

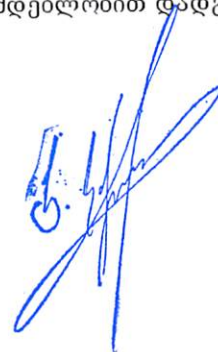

კახა კალაძე

**ქალაქ თბილისის მუნიციპალიტეტის საკრებულოს**

**დადგენილება №**

\_\_\_\_\_ 2025 წ.

**ქ. თბილისი**

**„დედაქალაქის მიწათსარგებლობის გენერალური გეგმის დამტკიცების შესახებ“ ქალაქ თბილისის მუნიციპალიტეტის საკრებულოს 2019 წლის 15 მარტის №39-18 დადგენილებაში ცვლილების შეტანის თაობაზე**

„ნორმატიული აქტების შესახებ“ საქართველოს ორგანული კანონის მე-20 მუხლის თანახმად, ქალაქ თბილისის მუნიციპალიტეტის საკრებულო ადგენს:

**მუხლი 1**

შეტანილ იქნეს ცვლილება „დედაქალაქის მიწათსარგებლობის გენერალური გეგმის დამტკიცების შესახებ“ ქ. თბილისის მუნიციპალიტეტის საკრებულოს 2019 წლის 15 მარტის №39-18 დადგენილებაში (სსმ, ვებგვერდი: [www.matsne.gov.ge](http://www.matsne.gov.ge), 15/03/2019, სარეგისტრაციო კოდი: 330090020.35.101.016587) და დადგენილების პირველი პუნქტით დამტკიცებული დედაქალაქის მიწათსარგებლობის გენერალური გეგმის გრაფიკული ნაწილი – რუკა (ფუნქციური ზონები) ჩამოყალიბდეს თანდართული რედაქციით.

**მუხლი 2**

დადგენილება ამოქმედდეს გამოქვეყნებისთანავე.

**ქალაქ თბილისის მუნიციპალიტეტის**

**საკრებულოს თავმჯდომარე**

**ზურაბ აბაშიძე**

**„დედაქალაქის მიწათსარგებლობის გენერალური გეგმის დამტკიცების შესახებ“ ქალაქ თბილისის მუნიციპალიტეტის საკრებულოს 2019 წლის 15 მარტის №39-18 დადგენილებაში ცვლილების შეტანის თაობაზე“ ქალაქ თბილისის მუნიციპალიტეტის საკრებულოს დადგენილების პროექტის განმარტებითი ბარათი**

**ა) პროექტის მიღების (გამოცემის) მიზეზი/ძირითადი დამახასიათებელი ნიშნები:**

**ა.ა) ქალაქ თბილისის მუნიციპალიტეტის საკრებულოს დადგენილების პროექტის (შემდგომში - პროექტის) მიღების (გამოცემის) მიზეზი:**

ა) ქალაქ თბილისში, ბაგების სატყეო უბანში მდებარე მიწის ნაკვეთის (საკადასტრო კოდი: N01.14.09.008.647) მიმდებარე დაურეგისტრირებელ ტერიტორიაზე მოთხოვნილია სარეკრეაციო ზონა 2-ის (რზ-2) საცხოვრებელი ზონა 1-ით (სზ-1) ცვლილება და გამწვანებული ტერიტორიების რუკით არსებული სარეკრეაციო ზონა 2-ის (რზ-2) მოხსნა;

ფუნქციური ზონის ცვლილების მიზანს წარმოადგენს ზემოაღნიშნულ ტერიტორიაზე საკუთრების უფლების რეგისტრაცია.

ქალაქ თბილისის მუნიციპალიტეტის მერიის გარემოს დაცვის საქალაქო სამსახური, 2025 წლის 16 სექტემბრის N01252593942 წერილით, კომპეტენციის ფარგლებში თანახმაა, რომ საპროექტო ტერიტორიაზე განხორციელდეს მოთხოვნილი ფუნქციური ზონის ცვლილება და ასევე, მოიხსნას თბილისის გამწვანებული ტერიტორიების თემატური რუკით გათვალისწინებული სარეკრეაციო ზონა 2 (რზ-2).

მოთხოვნილი სახით ფუნქციური ზონის ცვლილების შემდგომ, რუკაში წარმოქმნილი ხარვეზის გასწორების მიზნით, საპროექტო ტერიტორიის მიღმა, დაურეგისტრირებელ ტერიტორიაზე, ქალაქ თბილისის მუნიციპალიტეტის საჯარო სამართლის იურიდიული პირის - ქალაქ თბილისის მუნიციპალიტეტის ტრანსპორტისა და ურბანული განვითარების სააგენტოს ინიციატივით ხორციელდება სარეკრეაციო ზონა 2-ის (რზ-2) სატრანსპორტო ზონა 1-ით (ტზ-1) ცვლილება.

ზემოაღნიშნულის გათვალისწინებით, ქალაქ თბილისში, ბაგების სატყეო უბანში მდებარე მიწის ნაკვეთის (საკადასტრო კოდი: N01.14.09.008.647) მიმდებარე დაურეგისტრირებელ ტერიტორიაზე სარეკრეაციო ზონა 2-ის (რზ-2) საცხოვრებელი ზონა 1-ითა (სზ-1) და სატრანსპორტო ზონა 1-ით (ტზ-1) ცვლილება, ასევე, გამწვანებული ტერიტორიების რუკით არსებული სარეკრეაციო ზონა 2-ის (რზ-2) მოხსნა მისაღებია;

ბ) ქალაქ თბილისში, დაბა წყნეთი, საირმის ქუჩა, N5-ში მდებარე მიწის ნაკვეთის (საკადასტრო კოდი: N01.20.01.111.035) ნაწილზე მოთხოვნილია სატრანსპორტო ზონა 1-ის (ტზ-1) საცხოვრებელი ზონა 1-ით (სზ-1) ცვლილება.

ფუნქციური ზონის ცვლილების მიზანს წარმოადგენს კერძო საკუთრებაში ხარვეზის სახით გავრცელებული სატრანსპორტო ზონა 1-ის (ტზ-1) მოხსნა.

ქალაქ თბილისის მუნიციპალიტეტის საჯარო სამართლის იურიდიული პირის - ქალაქ თბილისის მუნიციპალიტეტის ტრანსპორტისა და ურბანული განვითარების სააგენტოს 2025 წლის 15 სექტემბრის N01252581360 წერილით, ქალაქ თბილისის მერიის ერთიანი რუკისა და განცხადებაში წარმოდგენილი ფოტომასალის შესაბამისად, საპროექტო მიწის ნაკვეთზე სატრანსპორტო ზონა 1 (ტზ-1) ვრცელდება ფაქტობრივ ღობეზე და შესაბამისად, არ გააჩნია სატრანსპორტო ფუნქცია.

ზემოაღნიშნულის გათვალისწინებით, ქალაქ თბილისში, დაბა წყნეთი, საირმის ქუჩა, N5-ში მდებარე მიწის ნაკვეთის (საკადასტრო კოდი: N01.20.01.111.035) ნაწილზე სატრანსპორტო ზონა 1-ის (ტზ-1) საცხოვრებელი ზონა 1-ით (სზ-1) ცვლილება მისაღებია;

გ) ქალაქ თბილისში, გურამ რჩეულიშვილის ქუჩა, N32გ-ში მდებარე მიწის ნაკვეთზე (საკადასტრო კოდი: N01.15.02.060.049) მოთხოვნილია საცხოვრებელი ზონა 3-ის (სზ-3) საცხოვრებელი ზონა 6-ით (სზ-6) ცვლილება.

ფუნქციური ზონის მიზანს წარმოადგენს სამომავლოდ, საპროექტო ტერიტორიაზე დაბალი ინტენსივობის მრავალბიანი საცხოვრებელი შენობის აშენება.

„ქ. თბილისის მუნიციპალიტეტის ტერიტორიების გამოყენებისა და განაშენიანების რეგულირების წესების დამტკიცების შესახებ“ ქალაქ თბილისის მუნიციპალიტეტის საკრებულოს 2016 წლის 24 მაისის №14-39 დადგენილებით დამტკიცებული წესების მე-15 მუხლის მე-5 პუნქტის „ო“ ქვეპუნქტის შესაბამისად, **საცხოვრებელი ზონა 6 (სზ-6)** არის მაღალი ინტენსივობის ერთგვაროვანი საცხოვრებელი ქვეზონა, რომელიც მოიცავს საქალაქო განაშენიანებული ტერიტორიების საზღვრებში არსებულ/დაგეგმილ საცხოვრებელი გამოყენების (და მის დამხმარე) ტერიტორიებს.

ვინაიდან საპროექტო ტერიტორია მდებარეობს კულტურული მემკვიდრეობის უძრავი ძეგლის ვიზუალური დაცვის არეალში, ქალაქ თბილისის მუნიციპალიტეტისა და საქართველოს კულტურისა და ძეგლთა დაცვის სამინისტროს წარმომადგენელთაგან ქალაქ თბილისის მუნიციპალიტეტის მერიაში შექმნილმა კულტურული მემკვიდრეობის დაცვის საბჭომ განიხილა და 2025 წლის 5 სექტემბრის N34 ოქმით (11.09.2025) დადებითი შეფასება მისცა ქალაქ თბილისში, გურამ რჩეულიშვილის ქუჩა N32გ-ში არსებულ

მიწის ნაკვეთზე (საკადასტრო კოდი: N01.15.02.020.049) საცხოვრებელი ზონა 3-ის (სზ-3) საცხოვრებელი ზონა 6-ით (სზ-6) ცვლილების საკითხს (ქალაქ თბილისის მუნიციპალიტეტის მერიის არქიტექტურის სამსახურის 2025 წლის 12 სექტემბრის N60-01252554212 წერილი).

ამასთან, N01.15.02.060.049 საკადასტრო კოდით რეგისტრირებული მიწის ნაკვეთის მიმდებარე ტერიტორიაზე სისტემურად, ერთიანად გავრცელებულია მოთხოვნილი ფუნქციური ზონა - საცხოვრებელი ზონა 6 (სზ-6). საერთო ქალაქგეგმარებითი ხასიათის გათვალისწინებითა და ერთიანი ხედვით განვითარების მიზნებისთვის, ქალაქგეგმარებითი თვალსაზრისით მიზანშეწონილია ზემოაღნიშნულ ტერიტორიაზე მოთხოვნილი ფუნქციური ზონით ცვლილება.

ზემოაღნიშნულის გათვალისწინებით, ქალაქ თბილისში, გურამ რჩეულიშვილის ქუჩა, N32გ-ში მდებარე მიწის ნაკვეთზე (საკადასტრო კოდი: N01.15.02.060.049) საცხოვრებელი ზონა 3-ის (სზ-3) საცხოვრებელი ზონა 6-ით (სზ-6) ცვლილება მისაღებია.

**ა.ბ) ქალაქ თბილისის მუნიციპალიტეტის საკრებულოს დადგენილების პროექტის (შემდგომში - პროექტის) მიღების (გამოცემის) მიზანი:**

წარმოდგენილი მიწის ნაკვეთების სამშენებლოდ განვითარება/ფაქტობრივი მდგომარეობის ასახვა.

**ა.გ) ქალაქ თბილისის მუნიციპალიტეტის საკრებულოს დადგენილების პროექტის (შემდგომში - პროექტის) მიღების (გამოცემის) ძირითადი არსი:**

„დედაქალაქის მიწათსარგებლობის გენერალური გეგმის დამტკიცების შესახებ“ ქალაქ თბილისის მუნიციპალიტეტის საკრებულოს 2019 წლის 15 მარტის №39-18 დადგენილებით დამტკიცებული დედაქალაქის მიწათსარგებლობის გენერალური გეგმით გათვალისწინებული ფუნქციური ზონების ცვლილება/დაზუსტება.

**ბ) პროექტის ფინანსურ-ეკონომიკური დასაბუთება:**

დადგენილების ამოქმედებისთვის დამატებითი საბიუჯეტო სახსრები საჭირო არ არის.

**გ) ქალისა და მამაკაცის თანასწორობის მდგომარეობაზე მოსალოდნელი ზეგავლენის შეფასება, რასაც გამოიწვევს პროექტის მიღება (გამოცემა):**

ინიციატორის მოსაზრებით დადგენილების ამოქმედება არ მოახდენს ზეგავლენას ქალისა და მამაკაცის თანასწორობის მდგომარეობაზე.

დ) ბავშვის უფლებრივ მდგომარეობაზე ზეგავლენის შეფასება, რასაც გამოიწვევს პროექტის მიღება (გამოცემა):

დადგენილების ამოქმედება არ მოახდენს ზეგავლენას ბავშვთა უფლებრივ მდგომარეობაზე.

ე) პროექტის ავტორი:

ქალაქ თბილისის მუნიციპალიტეტის მერია.

ვ) პროექტის წარმდგენი:

ქალაქ თბილისის მუნიციპალიტეტის მერი.

**„დედაქალაქის მიწათსარგებლობის გენერალური გეგმის დამტკიცების შესახებ“ ქალაქ თბილისის მუნიციპალიტეტის საკრებულოს 2019 წლის 15 მარტის №39-18 დადგენილებაში ცვლილების შეტანის თაობაზე” ქალაქ თბილისის მუნიციპალიტეტის საკრებულოს დადგენილების პროექტის მოწონების თაობაზე**

ქალაქ თბილისის მუნიციპალიტეტის მთავრობა განიხილავს შემდეგ საკითხებს:

ა) 2025 წლის 12 სექტემბრის N01252554297-67 განცხადებით ალექსანდრე ჩხენკელმა (პ/ნ: 01008008124) მოითხოვა ქალაქ თბილისში, ბაგების სატყეო უბანში მდებარე მიწის ნაკვეთის (საკადასტრო კოდი: N01.14.09.008.647) მიმდებარე დაურეგისტრირებელ ტერიტორიაზე სარეკრეაციო ზონა 2-ის (რზ-2) საცხოვრებელი ზონა 1-ით (სზ-1) ცვლილება და გამწვანებული ტერიტორიების რუკით არსებული სარეკრეაციო ზონა 2-ის (რზ-2) მოხსნა;

ბ) 2025 წლის 8 სექტემბრის N01252512458-67 განცხადებით კახაბერ ზურაბიშვილმა (პ/ნ: 01008018449) მოითხოვა ქალაქ თბილისში, დაბა წყნეთი, საირმის ქუჩა, N5-ში მდებარე მიწის ნაკვეთის (საკადასტრო კოდი: N01.20.01.111.035) ნაწილზე სატრანსპორტო ზონა 1-ის (ტზ-1) საცხოვრებელი ზონა 1-ით (სზ-1) ცვლილება;

გ) 2025 წლის 22 აგვისტოს N0125234322-67 განცხადებით ლევან ხუბაშვილმა (პ/ნ: 01007011144) მოითხოვა ქალაქ თბილისში, გურამ რჩეულიშვილის ქუჩა, N32გ-ში მდებარე მიწის ნაკვეთზე (საკადასტრო კოდი: N01.15.02.060.049) საცხოვრებელი ზონა 3-ის (სზ-3) საცხოვრებელი ზონა 6-ით (სზ-6) ცვლილება.

**საქმისათვის არსებითი მნიშვნელობის მქონე გარემოებების შესწავლის შედეგად დადგინდა:**

ა) ქალაქ თბილისში, ბაგების სატყეო უბანში მდებარე მიწის ნაკვეთის (საკადასტრო კოდი: N01.14.09.008.647) მიმდებარე დაურეგისტრირებელ ტერიტორიაზე მოთხოვნილია სარეკრეაციო ზონა 2-ის (რზ-2) საცხოვრებელი ზონა 1-ით (სზ-1) ცვლილება და გამწვანებული ტერიტორიების რუკით არსებული სარეკრეაციო ზონა 2-ის (რზ-2) მოხსნა;

ფუნქციური ზონის ცვლილების მიზანს წარმოადგენს ზემოაღნიშნულ ტერიტორიაზე საკუთრების უფლების რეგისტრაცია.

ქალაქ თბილისის მუნიციპალიტეტის მერიის გარემოს დაცვის საქალაქო სამსახური, 2025 წლის 16 სექტემბრის N01252593942 წერილით, კომპეტენციის ფარგლებში თანახმაა, რომ საპროექტო ტერიტორიაზე განხორციელდეს მოთხოვნილი ფუნქციური ზონის ცვლილება და ასევე, მოიხსნას თბილისის გამწვანებული ტერიტორიების თემატური რუკით გათვალისწინებული სარეკრეაციო ზონა 2 (რზ-2).

მოთხოვნილი სახით ფუნქციური ზონის ცვლილების შემდგომ, რუკაში წარმოქმნილი ხარვეზის გასწორების მიზნით, საპროექტო ტერიტორიის მიღმა, დაურეგისტრირებელ ტერიტორიაზე, ქალაქ თბილისის მუნიციპალიტეტის საჯარო სამართლის იურიდიული პირის - ქალაქ თბილისის მუნიციპალიტეტის

ტრანსპორტისა და ურბანული განვითარების სააგენტოს ინიციატივით ხორციელდება სარეკრეაციო ზონა 2-ის (რზ-2) სატრანსპორტო ზონა 1-ით (ტზ-1) ცვლილება.

ზემოაღნიშნულის გათვალისწინებით, ქალაქ თბილისში, ბაგების სატყეო უბანში მდებარე მიწის ნაკვეთის (საკადასტრო კოდი: N01.14.09.008.647) მიმდებარე დაურეგისტრირებელ ტერიტორიაზე სარეკრეაციო ზონა 2-ის (რზ-2) საცხოვრებელი ზონა 1-ითა (სზ-1) და სატრანსპორტო ზონა 1-ით (ტზ-1) ცვლილება, ასევე, გამწვანებული ტერიტორიების რუკით არსებული სარეკრეაციო ზონა 2-ის (რზ-2) მოხსნა მისაღებია;

ბ) ქალაქ თბილისში, დაბა წყნეთი, საირმის ქუჩა, N5-ში მდებარე მიწის ნაკვეთის (საკადასტრო კოდი: N01.20.01.111.035) ნაწილზე მოთხოვნილია სატრანსპორტო ზონა 1-ის (ტზ-1) საცხოვრებელი ზონა 1-ით (სზ-1) ცვლილება.

ფუნქციური ზონის ცვლილების მიზანს წარმოადგენს კერძო საკუთრებაში ხარვეზის სახით გავრცელებული სატრანსპორტო ზონა 1-ის (ტზ-1) მოხსნა.

ქალაქ თბილისის მუნიციპალიტეტის საჯარო სამართლის იურიდიული პირის - ქალაქ თბილისის მუნიციპალიტეტის ტრანსპორტისა და ურბანული განვითარების სააგენტოს 2025 წლის 15 სექტემბრის N01252581360 წერილით, ქალაქ თბილისის მერიის ერთიანი რუკისა და განცხადებაში წარმოდგენილი ფოტომასალის შესაბამისად, საპროექტო მიწის ნაკვეთზე სატრანსპორტო ზონა 1 (ტზ-1) ვრცელდება ფაქტობრივ ღობეზე და შესაბამისად, არ გააჩნია სატრანსპორტო ფუნქცია.

ზემოაღნიშნულის გათვალისწინებით, ქალაქ თბილისში, დაბა წყნეთი, საირმის ქუჩა, N5-ში მდებარე მიწის ნაკვეთის (საკადასტრო კოდი: N01.20.01.111.035) ნაწილზე სატრანსპორტო ზონა 1-ის (ტზ-1) საცხოვრებელი ზონა 1-ით (სზ-1) ცვლილება მისაღებია;

გ) ქალაქ თბილისში, გურამ რჩეულიშვილის ქუჩა, N32გ-ში მდებარე მიწის ნაკვეთზე (საკადასტრო კოდი: N01.15.02.060.049) მოთხოვნილია საცხოვრებელი ზონა 3-ის (სზ-3) საცხოვრებელი ზონა 6-ით (სზ-6) ცვლილება.

ფუნქციური ზონის მიზანს წარმოადგენს სამომავლოდ, საპროექტო ტერიტორიაზე დაბალი ინტენსივობის მრავალბიანი საცხოვრებელი შენობის აშენება.

„ქ. თბილისის მუნიციპალიტეტის ტერიტორიების გამოყენებისა და განაშენიანების რეგულირების წესების დამტკიცების შესახებ“ ქალაქ თბილისის მუნიციპალიტეტის საკრებულოს 2016 წლის 24 მაისის №14-39 დადგენილებით დამტკიცებული წესების მე-15 მუხლის მე-5 პუნქტის „ო“ ქვეპუნქტის შესაბამისად, საცხოვრებელი ზონა 6 (სზ-6) არის მაღალი ინტენსივობის ერთგვაროვანი საცხოვრებელი ქვეზონა, რომელიც

მოიცავს საქალაქო განაშენიანებული ტერიტორიების საზღვრებში არსებულ/დაგეგმილ საცხოვრებელი გამოყენების (და მის დამხმარე) ტერიტორიებს.

ვინაიდან საპროექტო ტერიტორია მდებარეობს კულტურული მემკვიდრეობის უძრავი ძეგლის ვიზუალური დაცვის არეალში, ქალაქ თბილისის მუნიციპალიტეტისა და საქართველოს კულტურისა და ძეგლთა დაცვის სამინისტროს წარმომადგენელთაგან ქალაქ თბილისის მუნიციპალიტეტის მერიაში შექმნილმა კულტურული მემკვიდრეობის დაცვის საბჭომ განიხილა და 2025 წლის 5 სექტემბრის N34 ოქმით (11.09.2025) დადებითი შეფასება მისცა ქალაქ თბილისში, გურამ რჩეულიშვილის ქუჩა N32გ-ში არსებულ მიწის ნაკვეთზე (საკადასტრო კოდი: N01.15.02.020.049) საცხოვრებელი ზონა 3-ის (სზ-3) საცხოვრებელი ზონა 6-ით (სზ-6) ცვლილების საკითხს (ქალაქ თბილისის მუნიციპალიტეტის მერიის არქიტექტურის სამსახურის 2025 წლის 12 სექტემბრის N60-01252554212 წერილი).

ამასთან, N01.15.02.060.049 საკადასტრო კოდით რეგისტრირებული მიწის ნაკვეთის მიმდებარე ტერიტორიაზე სისტემურად, ერთიანად გავრცელებულია მოთხოვნილი ფუნქციური ზონა - საცხოვრებელი ზონა 6 (სზ-6). საერთო ქალაქგეგმარებითი ხასიათის გათვალისწინებითა და ერთიანი ხედვით განვითარების მიზნებისთვის, ქალაქგეგმარებითი თვალსაზრისით მიზანშეწონილია ზემოაღნიშნულ ტერიტორიაზე მოთხოვნილი ფუნქციური ზონით ცვლილება.

ზემოაღნიშნულის გათვალისწინებით, ქალაქ თბილისში, გურამ რჩეულიშვილის ქუჩა, N32გ-ში მდებარე მიწის ნაკვეთზე (საკადასტრო კოდი: N01.15.02.060.049) საცხოვრებელი ზონა 3-ის (სზ-3) საცხოვრებელი ზონა 6-ით (სზ-6) ცვლილება მისაღებია.

საქართველოს ორგანული კანონის „ადგილობრივი თვითმმართველობის კოდექსის“ 75-ე მუხლის „ბ.ა“ და „ე.ბ“ ქვეპუნქტებისა და „ტექნიკური რეგლამენტის-დასახლებათა ტერიტორიების გამოყენებისა და განაშენიანების რეგულირების ძირითადი დებულებების დამტკიცების თაობაზე“ საქართველოს მთავრობის 2014 წლის 15 იანვრის №59 დადგენილებით დამტკიცებული ტექნიკური რეგლამენტის მე-14 მუხლის პირველი პუნქტისა და „ქ. თბილისის მუნიციპალიტეტის ტერიტორიების გამოყენებისა და განაშენიანების რეგულირების წესების დამტკიცების შესახებ“ ქალაქ თბილისის მუნიციპალიტეტის საკრებულოს 2016 წლის 24 მაისის №14-39 დადგენილებით დამტკიცებული წესების მე-9 მუხლის მე-12 პუნქტის საფუძველზე,

**ქალაქ თბილისის მუნიციპალიტეტის მთავრობამ გადაწყვიტა:**

1. მოწონებულ იქნეს „დედაქალაქის მიწათსარგებლობის გენერალური გეგმის დამტკიცების შესახებ“ ქალაქ თბილისის მუნიციპალიტეტის საკრებულოს 2019 წლის 15 მარტის №39-18 დადგენილებაში ცვლილების შეტანის თაობაზე“ ქალაქ თბილისის მუნიციპალიტეტის საკრებულოს დადგენილების პროექტი, ამ განკარგულების დანართის შესაბამისად, შემდეგ საკითხებზე:

ა) ქალაქ თბილისში, ბაგების სატყეო უბანში მდებარე მიწის ნაკვეთის (საკადასტრო კოდი: N01.14.09.008.647) მიმდებარე დაურეგისტრირებელ ტერიტორიაზე სარეკრეაციო ზონა 2-ის (რზ-2) საცხოვრებელი ზონა 1-ითა (სზ-1) და სატრანსპორტო ზონა 1-ით (ტზ-1) ცვლილება, ასევე, გამწვანებული ტერიტორიების რუკით არსებული სარეკრეაციო ზონა 2-ის (რზ-2) მოხსნა;

ბ) ქალაქ თბილისში, დაბა წყნეთი, საირმის ქუჩა, N5-ში მდებარე მიწის ნაკვეთის (საკადასტრო კოდი: N01.20.01.111.035) ნაწილზე სატრანსპორტო ზონა 1-ის (ტზ-1) საცხოვრებელი ზონა 1-ით (სზ-1) ცვლილება;

გ) ქალაქ თბილისში, გურამ რჩელიშვილის ქუჩა, N32გ-ში მდებარე მიწის ნაკვეთზე (საკადასტრო კოდი: N01.15.02.060.049) საცხოვრებელი ზონა 3-ის (სზ-3) საცხოვრებელი ზონა 6-ით (სზ-6) ცვლილება.

2. კონტროლი განკარგულების შესრულებაზე დაევალოს ქალაქ თბილისის მუნიციპალიტეტის მერის პირველ მოადგილეს (ვიცე - მერს) გიორგი ტყემალაძეს.

3. ამ განკარგულების გასაჩივრება, დაინტერესებული მხარის მიერ, შესაძლებელია მისთვის განკარგულების გაცნობიდან ერთი თვის ვადაში, თბილისის საქალაქო სასამართლოში (მისამართი: ქ. თბილისი, დავით აღმაშენებლის ხეივანი, №64) საქართველოს კანონმდებლობით დადგენილი წესით.

ქალაქ თბილისის მუნიციპალიტეტის მერი

კახა კალაძე

**„დედაქალაქის მიწათსარგებლობის გენერალური გეგმის დამტკიცების შესახებ“ ქალაქ თბილისის მუნიციპალიტეტის საკრებულოს 2019 წლის 15 მარტის №39-18 დადგენილებაში ცვლილების შეტანის თაობაზე“ ქალაქ თბილისის მუნიციპალიტეტის საკრებულოს დადგენილების პროექტის მოწონების თაობაზე“ ქალაქ თბილისის მუნიციპალიტეტის მთავრობის განკარგულების პროექტის განმარტებითი ბარათი**

**ა) პროექტის მიღების (გამოცემის) მიზეზი/პირითადი დამახასიათებელი ნიშნები:**

ა) ქალაქ თბილისში, ბაგების სატყეო უბანში მდებარე მიწის ნაკვეთის (საკადასტრო კოდი: N01.14.09.008.647) მიმდებარე დაურეგისტრირებელ ტერიტორიაზე მოთხოვნილია სარეკრეაციო ზონა 2-ის (რზ-2) საცხოვრებელი ზონა 1-ით (სზ-1) ცვლილება და გამწვანებული ტერიტორიების რუკით არსებული სარეკრეაციო ზონა 2-ის (რზ-2) მოხსნა;

ფუნქციური ზონის ცვლილების მიზანს წარმოადგენს ზემოაღნიშნულ ტერიტორიაზე საკუთრების უფლების რეგისტრაცია.

ქალაქ თბილისის მუნიციპალიტეტის მერიის გარემოს დაცვის საქალაქო სამსახური, 2025 წლის 16 სექტემბრის N01252593942 წერილით, კომპეტენციის ფარგლებში თანახმაა, რომ საპროექტო ტერიტორიაზე განხორციელდეს მოთხოვნილი ფუნქციური ზონის ცვლილება და ასევე, მოიხსნას თბილისის გამწვანებული ტერიტორიების თემატური რუკით გათვალისწინებული სარეკრეაციო ზონა 2 (რზ-2).

მოთხოვნილი სახით ფუნქციური ზონის ცვლილების შემდგომ, რუკაში წარმოქმნილი ხარვეზის გასწორების მიზნით, საპროექტო ტერიტორიის მიღმა, დაურეგისტრირებელ ტერიტორიაზე, ქალაქ თბილისის მუნიციპალიტეტის საჯარო სამართლის იურიდიული პირის - ქალაქ თბილისის მუნიციპალიტეტის ტრანსპორტისა და ურბანული განვითარების სააგენტოს ინიციატივით ხორციელდება სარეკრეაციო ზონა 2-ის (რზ-2) სატრანსპორტო ზონა 1-ით (ტზ-1) ცვლილება.

ზემოაღნიშნულის გათვალისწინებით, ქალაქ თბილისში, ბაგების სატყეო უბანში მდებარე მიწის ნაკვეთის (საკადასტრო კოდი: N01.14.09.008.647) მიმდებარე დაურეგისტრირებელ ტერიტორიაზე სარეკრეაციო ზონა 2-ის (რზ-2) საცხოვრებელი ზონა 1-ითა (სზ-1) და სატრანსპორტო ზონა 1-ით (ტზ-1) ცვლილება, ასევე, გამწვანებული ტერიტორიების რუკით არსებული სარეკრეაციო ზონა 2-ის (რზ-2) მოხსნა მისაღებია;

ბ) ქალაქ თბილისში, დაბა წყნეთი, საირმის ქუჩა, N5-ში მდებარე მიწის ნაკვეთის (საკადასტრო კოდი: N01.20.01.111.035) ნაწილზე მოთხოვნილია სატრანსპორტო ზონა 1-ის (ტზ-1) საცხოვრებელი ზონა 1-ით (სზ-1) ცვლილება.

ფუნქციური ზონის ცვლილების მიზანს წარმოადგენს კერძო საკუთრებაში ხარვეზის სახით გავრცელებული სატრანსპორტო ზონა 1-ის (ტზ-1) მოხსნა.

ქალაქ თბილისის მუნიციპალიტეტის საჯარო სამართლის იურიდიული პირის - ქალაქ თბილისის მუნიციპალიტეტის ტრანსპორტისა და ურბანული განვითარების სააგენტოს 2025 წლის 15 სექტემბრის N01252581360 წერილით, ქალაქ თბილისის მერიის ერთიანი რუკისა და განცხადებაში წარმოდგენილი ფოტომასალის შესაბამისად, საპროექტო მიწის ნაკვეთზე სატრანსპორტო ზონა 1 (ტზ-1) ვრცელდება ფაქტობრივ ღობეზე და შესაბამისად, არ გააჩნია სატრანსპორტო ფუნქცია.

ზემოაღნიშნულის გათვალისწინებით, ქალაქ თბილისში, დაბა წყნეთი, საირმის ქუჩა, N5-ში მდებარე მიწის ნაკვეთის (საკადასტრო კოდი: N01.20.01.111.035) ნაწილზე სატრანსპორტო ზონა 1-ის (ტზ-1) საცხოვრებელი ზონა 1-ით (სზ-1) ცვლილება მისაღებია;

გ) ქალაქ თბილისში, გურამ რჩეულიშვილის ქუჩა, N32გ-ში მდებარე მიწის ნაკვეთზე (საკადასტრო კოდი: N01.15.02.060.049) მოთხოვნილია საცხოვრებელი ზონა 3-ის (სზ-3) საცხოვრებელი ზონა 6-ით (სზ-6) ცვლილება.

ფუნქციური ზონის მიზანს წარმოადგენს სამომავლოდ, საპროექტო ტერიტორიაზე დაბალი ინტენსივობის მრავალბინიანი საცხოვრებელი შენობის აშენება.

„ქ. თბილისის მუნიციპალიტეტის ტერიტორიების გამოყენებისა და განაშენიანების რეგულირების წესების დამტკიცების შესახებ“ ქალაქ თბილისის მუნიციპალიტეტის საკრებულოს 2016 წლის 24 მაისის №14–39 დადგენილებით დამტკიცებული წესების მე-15 მუხლის მე-5 პუნქტის „ო“ ქვეპუნქტის შესაბამისად, საცხოვრებელი ზონა 6 (სზ-6) არის მაღალი ინტენსივობის ერთგვაროვანი საცხოვრებელი ქვეზონა, რომელიც მოიცავს საქალაქო განაშენიანებული ტერიტორიების საზღვრებში არსებულ/დაგეგმილ საცხოვრებელი გამოყენების (და მის დამხმარე) ტერიტორიებს.

ვინაიდან საპროექტო ტერიტორია მდებარეობს კულტურული მემკვიდრეობის უძრავი ძეგლის ვიზუალური დაცვის არეალში, ქალაქ თბილისის მუნიციპალიტეტისა და საქართველოს კულტურისა და ძეგლთა დაცვის სამინისტროს წარმომადგენელთაგან ქალაქ თბილისის მუნიციპალიტეტის მერიაში შექმნილმა კულტურული მემკვიდრეობის დაცვის საბჭომ განიხილა და 2025 წლის 5 სექტემბრის N34 ოქმით (11.09.2025) დადებითი შეფასება მისცა ქალაქ თბილისში, გურამ რჩეულიშვილის ქუჩა N32გ-ში არსებულ მიწის ნაკვეთზე (საკადასტრო კოდი: N01.15.02.020.049) საცხოვრებელი ზონა 3-ის (სზ-3) საცხოვრებელი ზონა 6-ით (სზ-6) ცვლილების საკითხს (ქალაქ თბილისის მუნიციპალიტეტის მერიის არქიტექტურის სამსახურის 2025 წლის 12 სექტემბრის N60-01252554212 წერილი).

ამასთან, N01.15.02.060.049 საკადასტრო კოდით რეგისტრირებული მიწის ნაკვეთის მიმდებარე ტერიტორიაზე სისტემურად, ერთიანად გავრცელებულია მოთხოვნილი ფუნქციური ზონა - საცხოვრებელი ზონა 6 (სზ-6). საერთო ქალაქგეგმარებითი ხასიათის გათვალისწინებითა და ერთიანი ხედვით განვითარების მიზნებისთვის, ქალაქგეგმარებითი თვალსაზრისით მიზანშეწონილია ზემოაღნიშნულ ტერიტორიაზე მოთხოვნილი ფუნქციური ზონით ცვლილება.

ზემოაღნიშნულის გათვალისწინებით, ქალაქ თბილისში, გურამ რჩეულიშვილის ქუჩა, N32გ-ში მდებარე მიწის ნაკვეთზე (საკადასტრო კოდი: N01.15.02.060.049) საცხოვრებელი ზონა 3-ის (სზ-3) საცხოვრებელი ზონა 6-ით (სზ-6) ცვლილება მისაღებია.

#### **ბ) პროექტის ფინანსურ-ეკონომიკური დასაბუთება:**


პროექტის მიღება არ გამოიწვევს ბიუჯეტიდან აუცილებელი ხარჯების გამოყოფას, არ მოახდენს გავლენას ქალაქ თბილისის მუნიციპალიტეტის ბიუჯეტის საშემოსავლო და ხარჯვით ნაწილზე.

#### **გ) პროექტის ავტორ(ებ)ი:**

პროექტის ავტორია ქალაქ თბილისის მუნიციპალიტეტის საჯარო სამართლის იურიდიული პირი - ქალაქ თბილისის მუნიციპალიტეტის ტრანსპორტისა და ურბანული განვითარების სააგენტო.

#### **დ) პროექტის წარმდგენი:**

პროექტის წარმდგენია ქალაქ თბილისის მუნიციპალიტეტის საჯარო სამართლის იურიდიული პირის - ქალაქ თბილისის მუნიციპალიტეტის ტრანსპორტისა და ურბანული განვითარების სააგენტოს უფროსი.

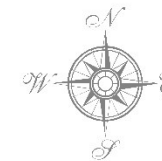


მიმდინარე სივრცით-გეგმარებითი და სამშენებლო  
ბანკითარების სამუშაო პროცესის შედეგად  
გენბეგმაში შესატანი ცვლილებების შესახებ


1:30,000

ფუნქციური ზონები  
ლუგანდა

მიმდინარე სივრცით-გეგმარებითი და სამშენებლო  
განვითარების სამუშაო პროცესის შედეგად  
გენგეგმაში შესატანი ცვლილებების შესახებ

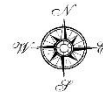


- ჰიდროლოგია
- ლანდშაფტურ საიმპრევიციო
- რეკრეაციული ზონა
- რეკრეაციული ზონა-1
- რეკრეაციული ზონა-2
- რეკრეაციული ზონა-3
- საცხოვრებელი ზონა
- საცხოვრებელი ზონა-1
- საცხოვრებელი ზონა-2
- საცხოვრებელი ზონა-3
- საცხოვრებელი ზონა-4
- საცხოვრებელი ზონა-5
- საცხოვრებელი ზონა-6
- სამრეწველო ზონა-1
- სამრეწველო ზონა-2
- სანიტარული ზონა
- სასოფლო სამეურნეო ზონა
- სატრანსპორტო ზონა-1
- სატრანსპორტო ზონა-2
- სატემიო ზონა
- საზოგადოებრივ სამშენებლო ზონა
- საზოგადოებრივ სამშენებლო ზონა-1
- საზოგადოებრივ სამშენებლო ზონა-2
- საზოგადოებრივ სამშენებლო ზონა-3
- სპეციალური ზონა-1
- სპეციალური ზონა-2
- სპეციალური ზონა-3

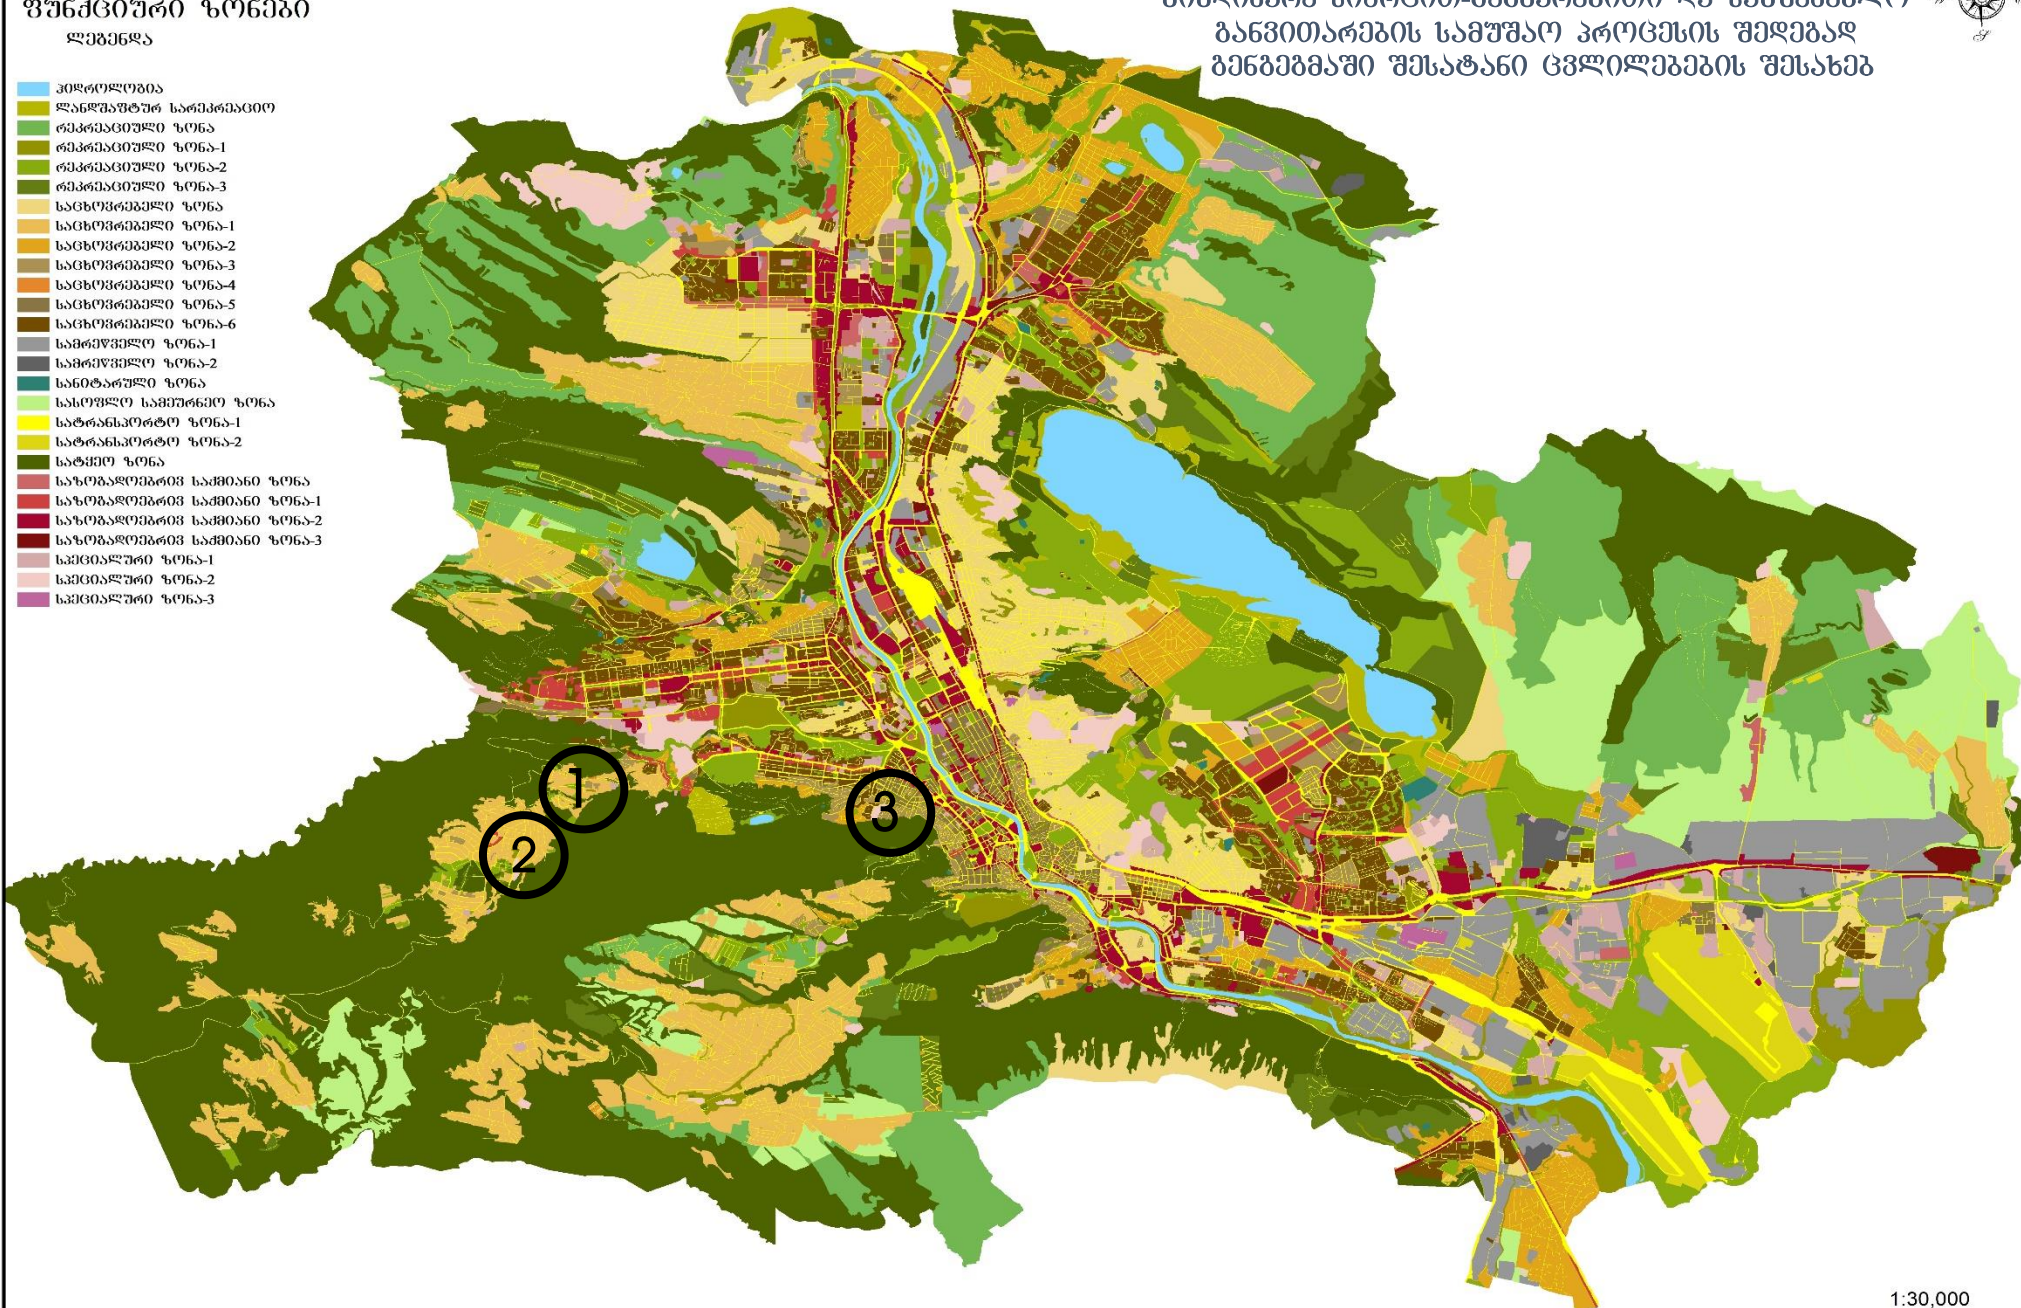

1:30,000

## ადგილმდებარეობა

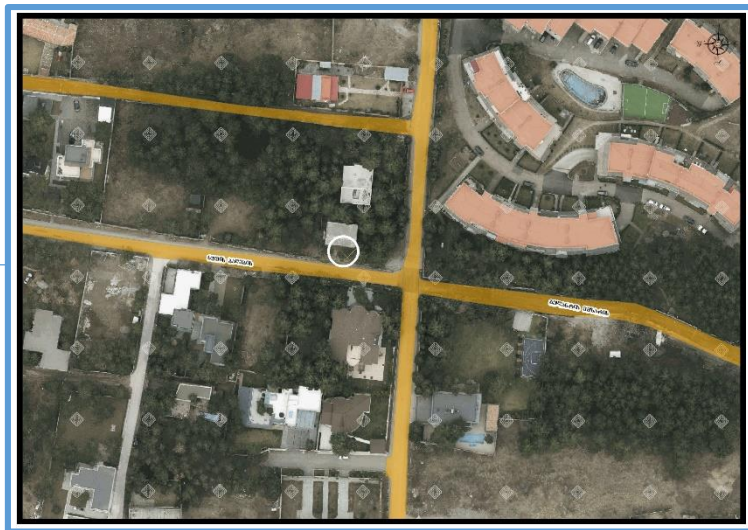

დაინტერესებული პირი: ალექსანდრე ჩხენკელი

მესაკუთრე: დაურეგისტრირებელი ტერიტორია

მისამართი: ქალაქი თბილისი, ბაგების სატყეო უბანი

საკადასტრო კოდი : 01.14.09.008.647-ის მიმდებარე დაურეგისტრირებელი ტერიტორია

მიზნობრიობა: საკუთრების უფლების რეგისტრაცია


<https://ms.gov.ge/msmap/?orgId=1&objId=670192&lrId=10880#C=44.7169682-41.7056400@Z=19>

განცხადების ნომერი: 01252554297-67


## ფუნქციური ზონირება 2014-2018



## არსებული ზონირება

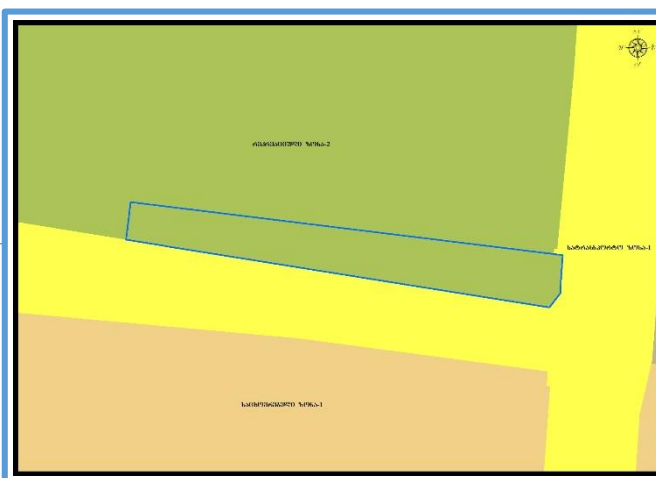

## მოთხოვნილი ზონირება

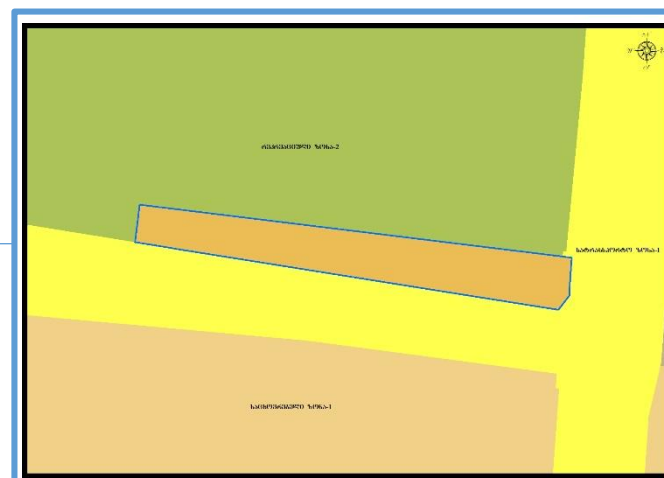

მოთხოვნის ტექსტი: სარეკრეაციო ზონა-2 (რზ-2)-ის ცვლილება საცხოვრებელი ზონა-1 (სზ-1), სატრანსპორტო ზონა-1 (ტზ-1)-ით

ცვლილების საერთო ფართობი: 194 კვ.მ.

2014-2018 წლის გენერალური გეგმის ფუნქციური ზონირების რუკით ვრცელდებოდა სარეკრეაციო ზონა-2 (რზ-2), საცხოვრებელი ზონა-1 (სზ-1)

| არსებული ზონირება                               | მოთხოვნილი ზონირება                              |
|-------------------------------------------------|--------------------------------------------------|
| <div></div> სარეკრეაციო ზონა-2 (რზ-2) (194კვ.მ) | <div></div> საცხოვრებელი ზონა-1 (სზ-1) (192კვ.მ) |
|                                                 | <div></div> სატრანსპორტო ზონა-1 (ტზ-1) (2კვ.მ)   |

ქალაქ თბილისის მუნიციპალიტეტის მერიის გარემოს დაცვის საქალაქო სამსახურის პოზიცია: 2025 წლის 16 სექტემბრის N01252593942 წერილით, კომპეტენციის ფარგლებში თანახმაა, რომ საპროექტო ტერიტორიაზე განხორციელდეს მოთხოვნილი ფუნქციური ზონის ცვლილება და ასევე, მოიხსნას თბილისის გამწვანებული ტერიტორიების თემატური რუკით გათვალისწინებული სარეკრეაციო ზონა 2-ის (რზ-2)-ის ფენა.

ქალაქ თბილისის მუნიციპალიტეტის საჯარო სამართლის იურიდიული პირის - ქალაქ თბილისის მუნიციპალიტეტის ტრანსპორტისა და ურბანული განვითარების სააგენტოს პოზიცია : შესაძლებლად მიაჩნია ფუნქციური ზონის ცვლილება

არსებული ზონირება



მოთხოვნილი ზონირება



ადგილმდებარეობა



დაინტერესებული პირი: კახაბერ ზურაბიშვილი

მესაკუთრე: ნიკოლოზ ზურაბიშვილი

მისამართი: ქალაქი თბილისი, დაბა წყნეთი, საირმის ქუჩა, N 5


საკადასტრო კოდი : 01.20.01.111.035

მიზნობრიობა: კერძო საკუთრებაში ხარვეზის სახით გავრცელებული სატრანსპორტო ზონა 1-ის (ტზ-1) მოხსნა


<https://ms.gov.ge/msmap/?orgId=1&objId=667457&lrId=10880#C=44.7038087-41.6934357@Z=20>

განცხადების ნომერი : 01252512458-67


ფუნქციური ზონირება 2014-2018

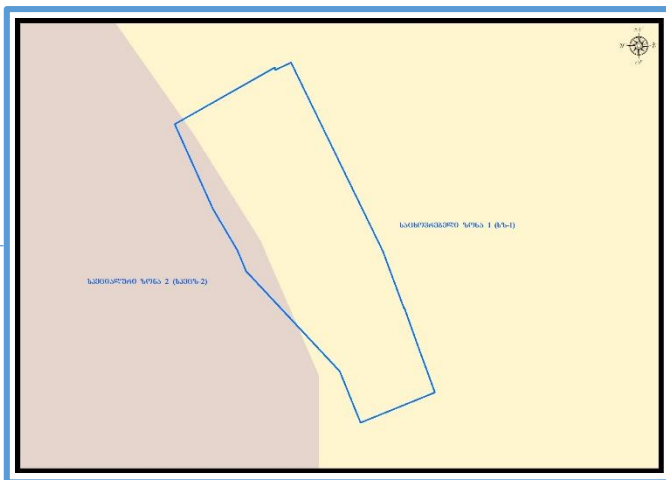

არსებული ზონირება

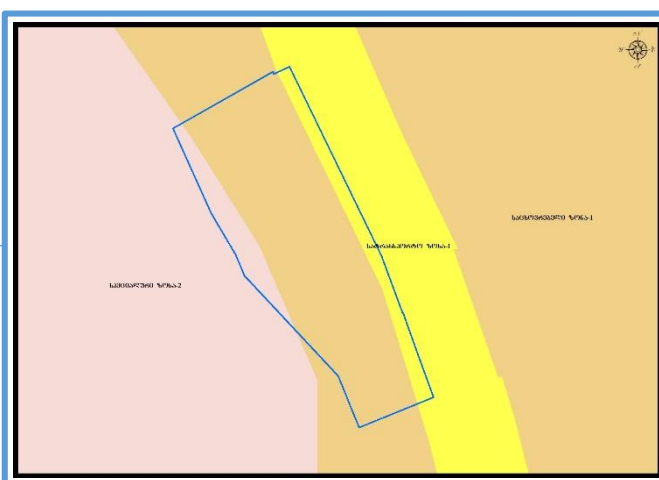

მოთხოვნილი ზონირება

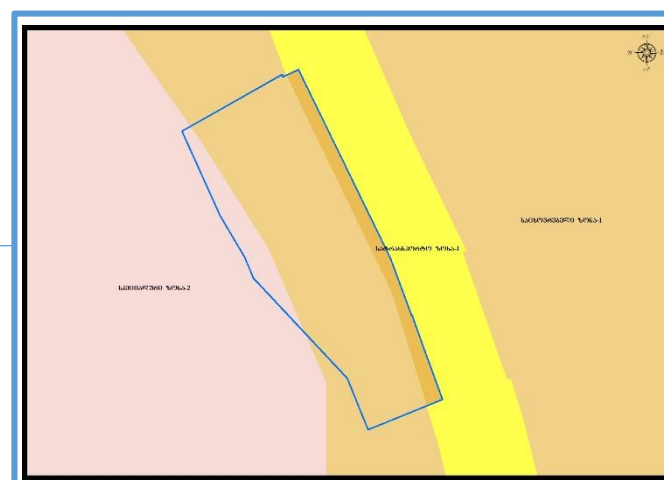

მოთხოვნის ტექსტი: სატრანსპორტო ზონა-1 (ტზ-1)-ის ცვლილება საცხოვრებელი ზონა-1 (სზ-1)-ით

ცვლილების საერთო ფართობი: 62 კვ.მ.

2014-2018 წლის გენერალური გეგმის ფუნქციური ზონირების რუკით ვრცელდებოდა საცხოვრებელი ზონა-1 (სზ-1), სპეციალური ზონა-2 (სპეცზ-2)

| არსებული ზონირება                                                                 |                                     | მოთხოვნილი ზონირება                                                                 |                                     |
|-----------------------------------------------------------------------------------|-------------------------------------|-------------------------------------------------------------------------------------|-------------------------------------|
|  | სატრანსპორტო ზონა-1 (ტზ-1) (62კვ.მ) |  | საცხოვრებელი ზონა-1 (სზ-1) (62კვ.მ) |

ქალაქ თბილისის მუნიციპალიტეტის მერიის გარემოს დაცვის საქალაქო სამსახურის პოზიცია: არ საჭიროებს

ქალაქ თბილისის მუნიციპალიტეტის საჯარო სამართლის იურიდიული პირის - ქალაქ თბილისის მუნიციპალიტეტის ტრანსპორტისა და ურბანული განვითარების სააგენტოს პოზიცია : 2025 წლის 15 სექტემბრის N01252581360 წერილის შესაბამისად საპროექტო მიწის ნაკვეთზე სატრანსპორტო ზონა 1 (ტზ-1) ვრცელდება ფაქტობრივ ღობეზე და შესაბამისად, არ გააჩნია სატრანსპორტო ფუნქცია. შესაბამისად, სატრანსპორტო ზონა 1-ის (ტზ-1) საცხოვრებელი ზონა 1-ით (სზ-1) ცვლილების წინააღმდეგი არ არის.

## ადგილმდებარეობა



დაინტერესებული პირი: ლევან ხუბაშვილი

დამკვეთის ინფორმაცია: პარი კურბანოვა

მესაკუთრე: პარი კურბანოვა

მისამართი: ქალაქი თბილისი, გურამ რჩეულიშვილის ქუჩა N 32გ


საკადასტრო კოდი : 01.15.02.060.049

მიზნობრიობა: 2014-2018 წლის გენ-გემის ზონირების დაბრუნება


<https://ms.gov.ge/msmap/?orgId=1&objId=660561&lrId=10880#C=44.7765347-41.7008664@Z=20>

განცხადების ნომერი : 0125234322-67


## ფუნქციური ზონირება 2014-2018

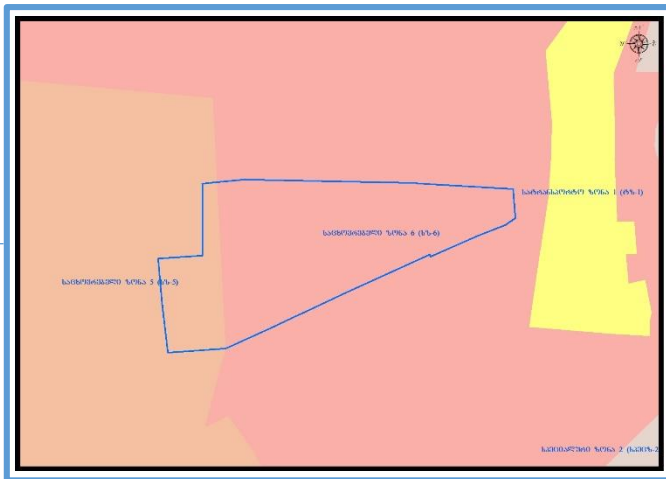

## არსებული ზონირება

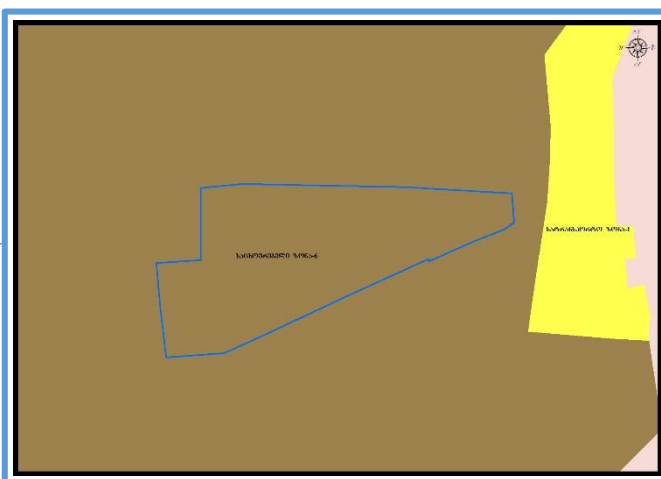

## მოთხოვნილი ზონირება

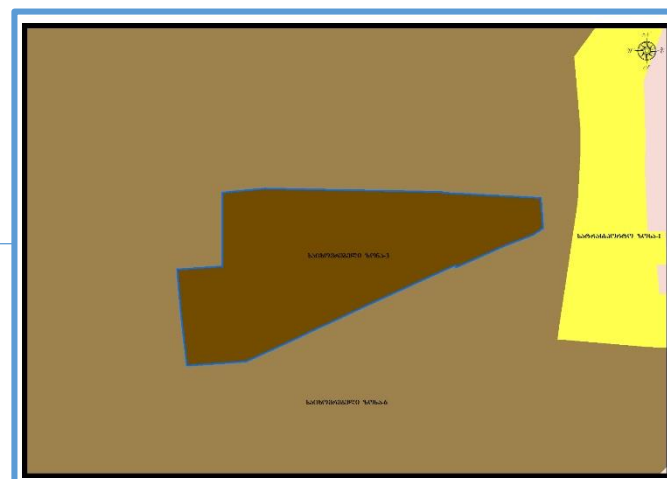

მოთხოვნის ტექსტი: საცხოვრებელი ზონა-3 (სზ-3)-ის ცვლილება საცხოვრებელი ზონა-6 (სზ-6)-ით

ცვლილების საერთო ფართობი: 692 კვ.მ.

2014-2018 წლის გენერალური გეგმის ფუნქციური ზონირების რუკით ვრცელდებოდა საცხოვრებელი ზონა-6 (სზ-6), საცხოვრებელი ზონა-5 (სზ-5)

| არსებული ზონირება   | მოთხოვნილი ზონირება   |
|---|---|
| <div> საცხოვრებელი ზონა-3 (სზ-3) (692კვ.მ)</div> | <div> საცხოვრებელი ზონა-6 (სზ-6) (692კვ.მ)</div> |

სსიპ არქიტექტურის სამსახურის პოზიცია: 2025 წლის 12 სექტემბრის 60-01252554212 წერილის მიხედვით ქალაქ თბილისში, გურამ რჩეულიშვილის ქუჩა, N 32გ-ში არსებულ მიწის ნაკვეთზე (საკადასტრო კოდი: N01.15.02.060.049) საცხოვრებელი ზონა 3-ის (სზ-3) საცხოვრებელი ზონა 6-ით (სზ-6) ცვლილების საკითხს მიეცა დადებითი შეფასება.

ქალაქ თბილისის მუნიციპალიტეტის მერიის გარემოს დაცვის საქალაქო სამსახურის პოზიცია: არ საჭიროებს

ქალაქ თბილისის მუნიციპალიტეტის საჯარო სამართლის იურიდიული პირის - ქალაქ თბილისის მუნიციპალიტეტის ტრანსპორტისა და ურბანული განვითარების სააგენტოს პოზიცია : შესაძლებლად მიაჩნია ფუნქციური ზონის ცვლილება