



განმცხადებელი (დამინტერესებული პირი)

ქალაქ თბილისის მუნიციპალიტეტის მერია
მისამართი: შარტავას ქ. 7ა
საკონტაქტო ინფორმაცია: (+995 32) 2 72 22 22;
განცხადების N: 01-01252683243 განცხადების თარიღი: 25.09.2025
ხელმოწერი: კახა კალაძე თანამდებობა: მერი

განცხადება/ნომენკლატურა

ქალაქ თბილისის მუნიციპალიტეტის საკრებულო
თავისუფალი განცხადება

მოთხოვნის ტექსტი

2025 წლის 24 სექტემბრის N25.1607.1816 განკარგულებით მოწონებული მთავრობის თანხმობები
საკრებულოში გადაგზავნილი

დამატებითი ინფორმაცია

- ფურცლების რაოდენობა: 0
- დანართი: -
- პასუხის გაცემის ფორმა:



ქალაქ თბილისის მუნიციპალიტეტის მერი



წერილის ნომერი: **01-01252683243**
თარიღი: **25/09/2025**

ადრესატი: ქალაქ თბილისის მუნიციპალიტეტის საკრებულო
მისამართი: თავისუფლების მოედანი N2

ქალაქ თბილისის მუნიციპალიტეტის საკრებულოს თავმჯდომარეს

ბატონ ზურაბ აბაშიძეს

ბატონო ზურაბ,

ქალაქ თბილისის მუნიციპალიტეტის საჯარო სამართლის იურიდიული პირის - ქალაქ თბილისის მუნიციპალიტეტის ტრანსპორტისა და ურბანული განვითარების სააგენტოში წარდგენილი N01252313109-67; N01252452870-67 განცხადებებით მოთხოვნილია ქ. თბილისის ტერიტორიაზე დედაქალაქის მიწათსარგებლობის გენერალური გეგმით დამტკიცებული ფუნქციური ზონის ცვლილება. აღნიშნული საკითხები „ქ. თბილისის მუნიციპალიტეტის ტერიტორიების გამოყენებისა და განაშენიანების რეგულირების წესების დამტკიცების შესახებ“ ქალაქ თბილისის მუნიციპალიტეტის საკრებულოს 2016 წლის 24 მაისის №14-39 დადგენილების მე-9 მუხლის მე-9, მე-10, მე-12 პუნქტების თანახმად, განხილულია ქალაქ თბილისის მუნიციპალიტეტის მთავრობის მიერ და მოწონებული იქნა 2025 წლის 24 სექტემბრის N25.1607.1816 განკარგულებით.

„ქ.თბილისის მუნიციპალიტეტის ტერიტორიების გამოყენებისა და განაშენიანების რეგულირების წესების დამტკიცების შესახებ“ ქალაქ თბილისის მუნიციპალიტეტის საკრებულოს 2016 წლის 24 მაისის №14-39 დადგენილების მე-9 მუხლის მე-12 და მე-13 პუნქტების შესაბამისად, განსახილველად გიგზავნით, „დედაქალაქის მიწათსარგებლობის გენერალური გეგმის დამტკიცების შესახებ“ ქალაქ თბილისის მუნიციპალიტეტის საკრებულოს 2019 წლის 15 მარტის N39-18 დადგენილებაში ცვლილების შეტანის თაობაზე ქ. თბილისის მუნიციპალიტეტის საკრებულოს დადგენილების პროექტს.

დანართი:

1. ქალაქ თბილისის მუნიციპალიტეტის მთავრობის 2025 წლის 24 სექტემბრის N25.1607.1816 განკარგულება- 3 ფურცელი;

2. „დედაქალაქის მიწათსარგებლობის გენერალური გეგმის დამტკიცების შესახებ“ ქალაქ თბილისის მუნიციპალიტეტის საკრებულოს 2019 წლის 15 მარტის N39-18 დადგენილებაში ცვლილების შეტანის თაობაზე ქალაქ თბილისის საკრებულოს დადგენილების პროექტი- 4 ფურცელი;

3. „დედაქალაქის მიწათსარგებლობის გენერალური გეგმის დამტკიცების შესახებ“ ქალაქ თბილისის მუნიციპალიტეტის საკრებულოს 2019 წლის 15 მარტის N39-18 დადგენილებაში ცვლილების შეტანის თაობაზე ქალაქ თბილისის მუნიციპალიტეტის საკრებულოს დადგენილების პროექტის განმარტებითი ბარათი - 2 ფურცელი;

4. პრეზენტაცია - 6 ფურცელი.

კახა კალაძე

ქალაქ თბილისის მუნიციპალიტეტის მერი

გამოყენებულია კვალიფიციური
ელექტრონული ხელმოწერა/
ელექტრონული შტამპი





ქალაქ თბილისის მუნიციპალიტეტის მთავრობა



განკარგულება - N 25.1607.1816
24 / სექტემბერი / 2025 წ.

„დედაქალაქის მიწათსარგებლობის გენერალური გეგმის დამტკიცების შესახებ“ ქალაქ თბილისის მუნიციპალიტეტის საკრებულოს 2019 წლის 15 მარტის N39-18 დადგენილებაში ცვლილების შეტანის თაობაზე” ქალაქ თბილისის მუნიციპალიტეტის საკრებულოს დადგენილების პროექტის მოწონების შესახებ

ქალაქ თბილისის მუნიციპალიტეტის მთავრობა განიხილავს შემდეგ საკითხებს:

ა) 2025 წლის 19 აგვისტოს N01252313109-67 განცხადებით თორნიკე მუხიაშვილმა (პ/ნ 01011094193) მოითხოვა ქალაქ თბილისში, ჯუმბერ ბეთაშვილის ქუჩა N59-ში მდებარე მიწის ნაკვეთის (საკადასტრო კოდი: N81.21.07.057) მიმდებარედ არსებულ დაურეგისტრირებელ ტერიტორიაზე სატრანსპორტო ზონა 1-ის (ტზ-1) საცხოვრებელი ზონა 2-ით (სზ-2) ცვლილება;

ბ) 2025 წლის 2 სექტემბრის N01252452870-67 განცხადებით ქალაქ თბილისის მუნიციპალიტეტის სსიპ-ქონების მართვის სააგენტომ მოითხოვა ქალაქ თბილისში, შიო მღვიმელის ქუჩა N6ა-ში მდებარე მიწის ნაკვეთის (საკადასტრო კოდი: N01.15.03.007.006) მიმდებარედ არსებულ დაურეგისტრირებელ ტერიტორიაზე სატრანსპორტო ზონა 1-ის (ტზ-1) საცხოვრებელი ზონა 6-ით (სზ-6) ცვლილება.

საქმისათვის არსებითი მნიშვნელობის მქონე გარემოებების შესწავლის შედეგად დადგინდა:

ა) ქალაქ თბილისში, ჯუმბერ ბეთაშვილის ქუჩა N59-ში მდებარე მიწის ნაკვეთის (საკადასტრო კოდი: N81.21.07.057) მიმდებარედ არსებულ დაურეგისტრირებელ ტერიტორიაზე მოთხოვნილია სატრანსპორტო ზონა 1-ის (ტზ-1) საცხოვრებელი ზონა 2-ით (სზ-2) ცვლილება.

ფუნქციური ზონის ცვლილების მიზანს წარმოადგენს N81.21.07.057 საკადასტრო კოდით რეგისტრირებული მიწის ნაკვეთის საზღვრების კორექტირება.

საჯარო რეესტრის ეროვნული სააგენტოს მონაცემებით, N81.21.07.057 საკადასტრო ერთეულზე განთავსებული N01/1 შენობა-ნაგებობა რეგისტრირებულია ქალაქ თბილისის მუნიციპალიტეტის მერიის ზედამხედველობის საქალაქო სამსახურის ბრძანების საფუძველზე.

ქალაქ თბილისის მუნიციპალიტეტის საჯარო სამართლის იურიდიული პირი - ქალაქ თბილისის მუნიციპალიტეტის ტრანსპორტისა და ურბანული განვითარების სააგენტო, 2025 წლის 10 სექტემბრის N01252531213 წერილით, მოთხოვნილი ფუნქციური ზონის სატრანსპორტო ზონა 1-ის (ტზ-1) საცხოვრებელი ზონა 2-ით (სზ-2) ცვლილების წინააღმდეგი არ არის, ვინაიდან ქალაქ თბილისის მერიის ერთიანი რუკისა და განცხადებაში წარმოდგენილი ფოტომასალის შესაბამისად, საპროექტო მიწის ნაკვეთზე სატრანსპორტო ზონა 1 (ტზ-1) ვრცელდება ფაქტობრივი შენობა-ნაგებობისა და ღობის ნაწილზე და შესაბამისად, განსახილველ ტერიტორიაზე არ გააჩნია სატრანსპორტო ფუნქცია.



ზემოაღნიშნულის გათვალისწინებით, ქალაქ თბილისში, ჯუმბერ ბეთაშვილის ქუჩა N59-ში მდებარე მიწის ნაკვეთის (საკადასტრო კოდი: N81.21.07.057) მიმდებარედ არსებულ დაურეგისტრირებელ ტერიტორიაზე სატრანსპორტო ზონა 1-ის (ტზ-1) საცხოვრებელი ზონა 2-ით (სზ-2) ცვლილება მისაღებად;

ბ) ქალაქ თბილისში, შიო მღვიმელის ქუჩა N6ა-ში მდებარე მიწის ნაკვეთის (საკადასტრო კოდი: N01.15.03.007.006) მიმდებარედ არსებულ დაურეგისტრირებელ ტერიტორიაზე მოთხოვნილია სატრანსპორტო ზონა 1-ის (ტზ-1) საცხოვრებელი ზონა 6-ით (სზ-6) ცვლილება.

ფუნქციური ზონის ცვლილების მიზანს წარმოადგენს ზემოაღნიშნული მიწის ნაკვეთის აუქციონის წესით პრივატიზება.

ქალაქ თბილისის მუნიციპალიტეტის საჯარო სამართლის იურიდიული პირი - ქალაქ თბილისის მუნიციპალიტეტის ტრანსპორტისა და ურბანული განვითარების სააგენტო, 2025 წლის 12 სექტემბრის N01252553380 წერილით, ფაქტობრივი მდგომარეობის გათვალისწინებით, მოთხოვნილ მონაკვეთზე სატრანსპორტო ზონა 1-ის (ტზ-1) გაუქმების წინააღმდეგი არ არის.

ამასთან, ვინაიდან საპროექტო ტერიტორია მდებარეობს კულტურული მემკვიდრეობის დამცავ ზონაში (ისტორიული განაშენიანების რეგულირების ზონა), აღნიშნული საკითხი განიხილა ქ. თბილისის მუნიციპალიტეტისა და საქართველოს განათლების, მეცნიერების, კულტურისა და სპორტის სამინისტროს წარმომადგენელთაგან ქ.თბილისის მუნიციპალიტეტის მერიაში შექმნილმა კულტურული მემკვიდრეობის დაცვის საბჭომ (ოქმი N35, თარიღი: 18.09.2025 წ.), რომლის გადაწყვეტილების საფუძველზეც, ქალაქ თბილისში, შიო მღვიმელის ქუჩა N6ა-ში მდებარე მიწის ნაკვეთის (საკადასტრო კოდი: N01.15.03.007.006) მიმდებარედ არსებულ დაურეგისტრირებელ ტერიტორიაზე სატრანსპორტო ზონა 1-ის (ტზ-1) საცხოვრებელი ზონა 6-ით (სზ-6) ცვლილების საკითხს მიეცა დადებითი შეფასება (ქალაქ თბილისის მუნიციპალიტეტის მერიის არქიტექტურის სამსახურის 2025 წლის 19 სექტემბრის N60-01252622803 წერილი).

ზემოაღნიშნულის გათვალისწინებით, ქალაქ თბილისში, შიო მღვიმელის ქუჩა N6ა-ში მდებარე მიწის ნაკვეთის (საკადასტრო კოდი: N01.15.03.007.006) მიმდებარედ არსებულ დაურეგისტრირებელ ტერიტორიაზე სატრანსპორტო ზონა 1-ის (ტზ-1) საცხოვრებელი ზონა 6-ით (სზ-6) ცვლილება მისაღებად.

საქართველოს ორგანული კანონის „ადგილობრივი თვითმმართველობის კოდექსის“ 75-ე მუხლის „ბ.ა“ და „ე.ბ“ ქვეპუნქტებისა და „ტექნიკური რეგლამენტის-დასახლებათა ტერიტორიების გამოყენებისა და განაშენიანების რეგულირების ძირითადი დებულებების დამტკიცების თაობაზე“ საქართველოს მთავრობის 2014 წლის 15 იანვრის N59 დადგენილებით დამტკიცებული ტექნიკური რეგლამენტის მე-14 მუხლის პირველი პუნქტისა და „ქ. თბილისის მუნიციპალიტეტის ტერიტორიების გამოყენებისა და განაშენიანების რეგულირების წესების დამტკიცების შესახებ“ ქალაქ თბილისის მუნიციპალიტეტის საკრებულოს 2016 წლის 24 მაისის N14-39 დადგენილებით დამტკიცებული წესების მე-9 მუხლის მე-12 პუნქტის საფუძველზე,

ქალაქ თბილისის მუნიციპალიტეტის მთავრობამ გადაწყვიტა:

1. მოწონებულ იქნეს „დედაქალაქის მიწათსარგებლობის გენერალური გეგმის დამტკიცების შესახებ“ ქალაქ თბილისის მუნიციპალიტეტის საკრებულოს 2019 წლის 15 მარტის N39-18 დადგენილებაში ცვლილების შეტანის თაობაზე“ ქალაქ თბილისის მუნიციპალიტეტის საკრებულოს დადგენილების პროექტი, ამ განკარგულების დანართის შესაბამისად, შემდეგ საკითხებზე:

ა) ქალაქ თბილისში, ჯუმბერ ბეთაშვილის ქუჩა N59-ში მდებარე მიწის ნაკვეთის (საკადასტრო კოდი: N81.21.07.057) მიმდებარედ არსებულ დაურეგისტრირებელ ტერიტორიაზე სატრანსპორტო ზონა

1-ის (ტზ-1) საცხოვრებელი ზონა 2-ით (სზ-2) ცვლილება;

ბ) ქალაქ თბილისში, შიო მღვიმელის ქუჩა N6ა-ში მდებარე მიწის ნაკვეთის (საკადასტრო კოდი: N01.15.03.007.006) მიმდებარედ არსებულ დაურეგისტრირებელ ტერიტორიაზე სატრანსპორტო ზონა 1-ის (ტზ-1) საცხოვრებელი ზონა 6-ით (სზ-6) ცვლილება.

2. კონტროლი განკარგულების შესრულებაზე დაევალოს ქალაქ თბილისის მუნიციპალიტეტის მერის პირველ მოადგილეს (ვიცე - მერი) გიორგი ტყემალაძეს.

3. ამ განკარგულების გასაჩივრება, დაინტერესებული მხარის მიერ, შესაძლებელია მისთვის განკარგულების გაცნობიდან ერთი თვის ვადაში, თბილისის საქალაქო სასამართლოში (მისამართი: ქ.თბილისი, დავით აღმაშენებლის ხეივანი N64), საქართველოს კანონმდებლობით დადგენილი წესით.

ქალაქ თბილისის მუნიციპალიტეტის მერი



კახა კალაძე

ქალაქ თბილისის მუნიციპალიტეტის საკრებულოს

დადგენილება №

_____ 2025 წ.

ქ. თბილისი

„დედაქალაქის მიწათსარგებლობის გენერალური გეგმის დამტკიცების შესახებ“ ქალაქ თბილისის მუნიციპალიტეტის საკრებულოს 2019 წლის 15 მარტის №39-18 დადგენილებაში ცვლილების შეტანის თაობაზე

„ნორმატიული აქტების შესახებ“ საქართველოს ორგანული კანონის მე-20 მუხლის თანახმად, ქალაქ თბილისის მუნიციპალიტეტის საკრებულო ადგენს:

მუხლი 1

შეტანილ იქნეს ცვლილება „დედაქალაქის მიწათსარგებლობის გენერალური გეგმის დამტკიცების შესახებ“ ქ. თბილისის მუნიციპალიტეტის საკრებულოს 2019 წლის 15 მარტის №39-18 დადგენილებაში (სსმ, ვებგვერდი: www.matsne.gov.ge, 15/03/2019, სარეგისტრაციო კოდი: 330090020.35.101.016587) და დადგენილების პირველი პუნქტით დამტკიცებული დედაქალაქის მიწათსარგებლობის გენერალური გეგმის გრაფიკული ნაწილი – რუკა (ფუნქციური ზონები) ჩამოყალიბდეს თანდართული რედაქციით.

მუხლი 2

დადგენილება ამოქმედდეს გამოქვეყნებისთანავე.

ქალაქ თბილისის მუნიციპალიტეტის

საკრებულოს თავმჯდომარე

ზურაბ აბაშიძე

„დედაქალაქის მიწათსარგებლობის გენერალური გეგმის დამტკიცების შესახებ“ ქალაქ თბილისის მუნიციპალიტეტის საკრებულოს 2019 წლის 15 მარტის №39-18 დადგენილებაში ცვლილების შეტანის თაობაზე“ ქალაქ თბილისის მუნიციპალიტეტის საკრებულოს დადგენილების პროექტის განმარტებითი ბარათი

ა) პროექტის მიღების (გამოცემის) მიზეზი/ძირითადი დამახასიათებელი ნიშნები:

ა.ა) ქალაქ თბილისის მუნიციპალიტეტის საკრებულოს დადგენილების პროექტის (შემდგომში - პროექტის) მიღების (გამოცემის) მიზეზი:

ა) ქალაქ თბილისში, ჯუმბერ ბეთაშვილის ქუჩა, N59-ში მდებარე მიწის ნაკვეთის (საკადასტრო კოდი: N81.21.07.057) მიმდებარედ არსებულ დაურეგისტრირებელ ტერიტორიაზე მოთხოვნილია სატრანსპორტო ზონა 1-ის (ტზ-1) საცხოვრებელი ზონა 2-ით (სზ-2) ცვლილება.

ფუნქციური ზონის ცვლილების მიზანს წარმოადგენს N81.21.07.057 საკადასტრო კოდით რეგისტრირებული მიწის ნაკვეთის საზღვრების კორექტირება.

საჯარო რეესტრის ეროვნული სააგენტოს მონაცემებით, N81.21.07.057 საკადასტრო ერთეულზე განთავსებული N01/1 შენობა-ნაგებობა რეგისტრირებულია ქალაქ თბილისის მუნიციპალიტეტის მერიის ზედამხედველობის საქალაქო სამსახურის ბრძანების საფუძველზე.

ქალაქ თბილისის მუნიციპალიტეტის საჯარო სამართლის იურიდიული პირი - ქალაქ თბილისის მუნიციპალიტეტის ტრანსპორტისა და ურბანული განვითარების სააგენტო, 2025 წლის 10 სექტემბრის N01252531213 წერილით, მოთხოვნილი ფუნქციური ზონის სატრანსპორტო ზონა 1-ის (ტზ-1) საცხოვრებელი ზონა 2-ით (სზ-2) ცვლილების წინააღმდეგი არ არის, ვინაიდან ქალაქ თბილისის მერიის ერთიანი რუკისა და განცხადებაში წარმოდგენილი ფოტომასალის შესაბამისად, საპროექტო მიწის ნაკვეთზე სატრანსპორტო ზონა 1 (ტზ-1) ვრცელდება ფაქტობრივი შენობა-ნაგებობისა და ღობის ნაწილზე და შესაბამისად, განსახილველ ტერიტორიაზე არ გააჩნია სატრანსპორტო ფუნქცია.

ზემოაღნიშნულის გათვალისწინებით, ქალაქ თბილისში, ჯუმბერ ბეთაშვილის ქუჩა, N59-ში მდებარე მიწის ნაკვეთის (საკადასტრო კოდი: N81.21.07.057) მიმდებარედ არსებულ დაურეგისტრირებელ ტერიტორიაზე სატრანსპორტო ზონა 1-ის (ტზ-1) საცხოვრებელი ზონა 2-ით (სზ-2) ცვლილება მისაღებია;

ბ) ქალაქ თბილისში, შიო მღვიმელის ქუჩა, N6ა-ში მდებარე მიწის ნაკვეთის (საკადასტრო კოდი: N01.15.03.007.006) მიმდებარედ არსებულ დაურეგისტრირებელ ტერიტორიაზე მოთხოვნილია სატრანსპორტო ზონა 1-ის (ტზ-1) საცხოვრებელი ზონა 6-ით (სზ-6) ცვლილება.

ფუნქციური ზონის ცვლილების მიზანს წარმოადგენს ზემოაღნიშნული მიწის ნაკვეთის აუქციონის წესით პრივატიზება.

ქალაქ თბილისის მუნიციპალიტეტის საჯარო სამართლის იურიდიული პირი - ქალაქ თბილისის მუნიციპალიტეტის ტრანსპორტისა და ურბანული განვითარების სააგენტო, 2025 წლის 12 სექტემბრის N01252553380 წერილით, ფაქტობრივი მდგომარეობის გათვალისწინებით, მოთხოვნილ მონაკვეთზე სატრანსპორტო ზონა 1-ის (ტზ-1) გაუქმების წინააღმდეგი არ არის.

ამასთან, ვინაიდან საპროექტო ტერიტორია მდებარეობს კულტურული მემკვიდრეობის დამცავ ზონაში (ისტორიული განაშენიანების რეგულირების ზონა), აღნიშნული საკითხი განიხილა ქ. თბილისის მუნიციპალიტეტისა და საქართველოს განათლების, მეცნიერების, კულტურისა და სპორტის სამინისტროს წარმომადგენელთაგან ქ. თბილისის მუნიციპალიტეტის მერიაში შექმნილმა კულტურული მემკვიდრეობის დაცვის საბჭომ (ოქმი N35, თარიღი: 18.09.2025 წ.), რომლის გადაწყვეტილების საფუძველზეც, ქალაქ თბილისში, შიო მღვიმელის ქუჩა, N6ა-ში მდებარე მიწის ნაკვეთის (საკადასტრო კოდი: N01.15.03.007.006) მიმდებარედ არსებულ დაურეგისტრირებელ ტერიტორიაზე სატრანსპორტო ზონა 1-ის (ტზ-1) საცხოვრებელი ზონა 6-ით (სზ-6) ცვლილების საკითხს მიეცა დადებითი შეფასება (ქალაქ თბილისის მუნიციპალიტეტის მერიის არქიტექტურის სამსახურის 2025 წლის 19 სექტემბრის N60-01252622803 წერილი).

ზემოაღნიშნულის გათვალისწინებით, ქალაქ თბილისში, შიო მღვიმელის ქუჩა, N6ა-ში მდებარე მიწის ნაკვეთის (საკადასტრო კოდი: N01.15.03.007.006) მიმდებარედ არსებულ დაურეგისტრირებელ ტერიტორიაზე სატრანსპორტო ზონა 1-ის (ტზ-1) საცხოვრებელი ზონა 6-ით (სზ-6) ცვლილება მისაღებია.

ა.ბ) ქალაქ თბილისის მუნიციპალიტეტის საკრებულოს დადგენილების პროექტის (შემდგომში - პროექტის) მიღების (გამოცემის) მიზანი:

წარმოდგენილი მიწის ნაკვეთების საზღვრების კორექტირება/განკარგვა.

ა.გ) ქალაქ თბილისის მუნიციპალიტეტის საკრებულოს დადგენილების პროექტის (შემდგომში - პროექტის) მიღების (გამოცემის) ძირითადი არსი:

„დედაქალაქის მიწათსარგებლობის გენერალური გეგმის დამტკიცების შესახებ“ ქალაქ თბილისის მუნიციპალიტეტის საკრებულოს 2019 წლის 15 მარტის №39-18 დადგენილებით დამტკიცებული დედაქალაქის მიწათსარგებლობის გენერალური გეგმით გათვალისწინებული ფუნქციური ზონების ცვლილება/დაზუსტება.

ბ) პროექტის ფინანსურ-ეკონომიკური დასაბუთება:

დადგენილების ამოქმედებისთვის დამატებითი საბიუჯეტო სახსრები საჭირო არ არის.

გ) ქალისა და მამაკაცის თანასწორობის მდგომარეობაზე მოსალოდნელი ზეგავლენის შეფასება, რასაც გამოიწვევს პროექტის მიღება (გამოცემა):

ინიციატორის მოსაზრებით დადგენილების ამოქმედება არ მოახდენს ზეგავლენას ქალისა და მამაკაცის თანასწორობის მდგომარეობაზე.

დ) ბავშვის უფლებრივ მდგომარეობაზე ზეგავლენის შეფასება, რასაც გამოიწვევს პროექტის მიღება (გამოცემა):

დადგენილების ამოქმედება არ მოახდენს ზეგავლენას ბავშვთა უფლებრივ მდგომარეობაზე.

ე) პროექტის ავტორი:

ქალაქ თბილისის მუნიციპალიტეტის მერია.

ვ) პროექტის წარმდგენი:

ქალაქ თბილისის მუნიციპალიტეტის მერი.

„დედაქალაქის მიწათსარგებლობის გენერალური გეგმის დამტკიცების შესახებ“ ქალაქ თბილისის მუნიციპალიტეტის საკრებულოს 2019 წლის 15 მარტის №39-18 დადგენილებაში ცვლილების შეტანის თაობაზე” ქალაქ თბილისის მუნიციპალიტეტის საკრებულოს დადგენილების პროექტის მოწონების თაობაზე

ქალაქ თბილისის მუნიციპალიტეტის მთავრობა განიხილავს შემდეგ საკითხებს:

ა) 2025 წლის 19 აგვისტოს N01252313109-67 განცხადებით თორნიკე მუჩიაშვილმა (პ/ნ: 01011094193) მოითხოვა ქალაქ თბილისში, ჯუმბერ ბეთაშვილის ქუჩა, N59-ში მდებარე მიწის ნაკვეთის (საკადასტრო კოდი: N81.21.07.057) მიმდებარედ არსებულ დაურეგისტრირებელ ტერიტორიაზე სატრანსპორტო ზონა 1-ის (ტზ-1) საცხოვრებელი ზონა 2-ით (სზ-2) ცვლილება;

ბ) 2025 წლის 2 სექტემბრის N01252452870-67 განცხადებით ქალაქ თბილისის მუნიციპალიტეტის სსიპ ქონების მართვის სააგენტომ მოითხოვა ქალაქ თბილისში, შიო მღვიმელის ქუჩა, N6ა-ში მდებარე მიწის ნაკვეთის (საკადასტრო კოდი: N01.15.03.007.006) მიმდებარედ არსებულ დაურეგისტრირებელ ტერიტორიაზე სატრანსპორტო ზონა 1-ის (ტზ-1) საცხოვრებელი ზონა 6-ით (სზ-6) ცვლილება.

საქმისათვის არსებითი მნიშვნელობის მქონე გარემოებების შესწავლის შედეგად დადგინდა:

ა) ქალაქ თბილისში, ჯუმბერ ბეთაშვილის ქუჩა, N59-ში მდებარე მიწის ნაკვეთის (საკადასტრო კოდი: N81.21.07.057) მიმდებარედ არსებულ დაურეგისტრირებელ ტერიტორიაზე მოთხოვნილია სატრანსპორტო ზონა 1-ის (ტზ-1) საცხოვრებელი ზონა 2-ით (სზ-2) ცვლილება.

ფუნქციური ზონის ცვლილების მიზანს წარმოადგენს N81.21.07.057 საკადასტრო კოდით რეგისტრირებული მიწის ნაკვეთის საზღვრების კორექტირება.

საჯარო რეესტრის ეროვნული სააგენტოს მონაცემებით, N81.21.07.057 საკადასტრო ერთეულზე განთავსებული N01/1 შენობა-ნაგებობა რეგისტრირებულია ქალაქ თბილისის მუნიციპალიტეტის მერიის ზედამხედველობის საქალაქო სამსახურის ბრძანების საფუძველზე.

ქალაქ თბილისის მუნიციპალიტეტის საჯარო სამართლის იურიდიული პირი - ქალაქ თბილისის მუნიციპალიტეტის ტრანსპორტისა და ურბანული განვითარების სააგენტო, 2025 წლის 10 სექტემბრის N01252531213 წერილით, მოთხოვნილი ფუნქციური ზონის სატრანსპორტო ზონა 1-ის (ტზ-1) საცხოვრებელი ზონა 2-ით (სზ-2) ცვლილების წინააღმდეგი არ არის, ვინაიდან ქალაქ თბილისის მერიის ერთიანი რუკისა და განცხადებაში წარმოდგენილი ფოტომასალის შესაბამისად, საპროექტო მიწის ნაკვეთზე სატრანსპორტო ზონა 1 (ტზ-1) ვრცელდება ფაქტობრივი შენობა-ნაგებობისა და ღობის ნაწილზე და შესაბამისად, განსახილველ ტერიტორიაზე არ გააჩნია სატრანსპორტო ფუნქცია.

ზემოაღნიშნულის გათვალისწინებით, ქალაქ თბილისში, ჯუმბერ ბეთაშვილის ქუჩა, N59-ში მდებარე მიწის ნაკვეთის (საკადასტრო კოდი: N81.21.07.057) მიმდებარედ არსებულ დაურეგისტრირებელ ტერიტორიაზე სატრანსპორტო ზონა 1-ის (ტზ-1) საცხოვრებელი ზონა 2-ით (სზ-2) ცვლილება მისაღებია;

ბ) ქალაქ თბილისში, შიო მღვიმელის ქუჩა, N6ა-ში მდებარე მიწის ნაკვეთის (საკადასტრო კოდი: N01.15.03.007.006) მიმდებარედ არსებულ დაურეგისტრირებელ ტერიტორიაზე მოთხოვნილია სატრანსპორტო ზონა 1-ის (ტზ-1) საცხოვრებელი ზონა 6-ით (სზ-6) ცვლილება.

ფუნქციური ზონის ცვლილების მიზანს წარმოადგენს ზემოაღნიშნული მიწის ნაკვეთის აუქციონის წესით პრივატიზება.

ქალაქ თბილისის მუნიციპალიტეტის საჯარო სამართლის იურიდიული პირი - ქალაქ თბილისის მუნიციპალიტეტის ტრანსპორტისა და ურბანული განვითარების სააგენტო, 2025 წლის 12 სექტემბრის N01252553380 წერილით, ფაქტობრივი მდგომარეობის გათვალისწინებით, მოთხოვნილ მონაკვეთზე სატრანსპორტო ზონა 1-ის (ტზ-1) გაუქმების წინააღმდეგი არ არის.

ამასთან, ვინაიდან საპროექტო ტერიტორია მდებარეობს კულტურული მემკვიდრეობის დამცავ ზონაში (ისტორიული განაშენიანების რეგულირების ზონა), აღნიშნული საკითხი განიხილა ქ. თბილისის მუნიციპალიტეტისა და საქართველოს განათლების, მეცნიერების, კულტურისა და სპორტის სამინისტროს წარმომადგენელთაგან ქ. თბილისის მუნიციპალიტეტის მერიაში შექმნილმა კულტურული მემკვიდრეობის დაცვის საბჭომ (ოქმი N35, თარიღი: 18.09.2025 წ.), რომლის გადაწყვეტილების საფუძველზეც, ქალაქ თბილისში, შიო მღვიმელის ქუჩა, N6ა-ში მდებარე მიწის ნაკვეთის (საკადასტრო კოდი: N01.15.03.007.006) მიმდებარედ არსებულ დაურეგისტრირებელ ტერიტორიაზე სატრანსპორტო ზონა 1-ის (ტზ-1) საცხოვრებელი ზონა 6-ით (სზ-6) ცვლილების საკითხს მიეცა დადებითი შეფასება (ქალაქ თბილისის მუნიციპალიტეტის მერიის არქიტექტურის სამსახურის 2025 წლის 19 სექტემბრის N60-01252622803 წერილი).

ზემოაღნიშნულის გათვალისწინებით, ქალაქ თბილისში, შიო მღვიმელის ქუჩა, N6ა-ში მდებარე მიწის ნაკვეთის (საკადასტრო კოდი: N01.15.03.007.006) მიმდებარედ არსებულ დაურეგისტრირებელ ტერიტორიაზე სატრანსპორტო ზონა 1-ის (ტზ-1) საცხოვრებელი ზონა 6-ით (სზ-6) ცვლილება მისაღებია.

საქართველოს ორგანული კანონის „ადგილობრივი თვითმმართველობის კოდექსის“ 75-ე მუხლის „ბ.ა“ და „ე.ბ“ ქვეპუნქტებისა და „ტექნიკური რეგლამენტის-დასახლებათა ტერიტორიების გამოყენებისა და განაშენიანების რეგულირების ძირითადი დებულებების დამტკიცების თაობაზე“ საქართველოს მთავრობის 2014 წლის 15 იანვრის №59 დადგენილებით დამტკიცებული ტექნიკური რეგლამენტის მე-14 მუხლის პირველი პუნქტისა და „ქ. თბილისის მუნიციპალიტეტის ტერიტორიების გამოყენებისა და განაშენიანების რეგულირების წესების დამტკიცების შესახებ“

ქალაქ თბილისის მუნიციპალიტეტის საკრებულოს 2016 წლის 24 მაისის №14-39 დადგენილებით დამტკიცებული წესების მე-9 მუხლის მე-12 პუნქტის საფუძველზე,

ქალაქ თბილისის მუნიციპალიტეტის მთავრობამ გადაწყვიტა:

1. მოწონებულ იქნეს „დედაქალაქის მიწათსარგებლობის გენერალური გეგმის დამტკიცების შესახებ“ ქალაქ თბილისის მუნიციპალიტეტის საკრებულოს 2019 წლის 15 მარტის №39-18 დადგენილებაში ცვლილების შეტანის თაობაზე“ ქალაქ თბილისის მუნიციპალიტეტის საკრებულოს დადგენილების პროექტი, ამ განკარგულების დანართის შესაბამისად, შემდეგ საკითხებზე:

ა) ქალაქ თბილისში, ჯუმბერ ბეთაშვილის ქუჩა, N59-ში მდებარე მიწის ნაკვეთის (საკადასტრო კოდი: N81.21.07.057) მიმდებარედ არსებულ დაურეგისტრირებელ ტერიტორიაზე სატრანსპორტო ზონა 1-ის (ტზ-1) საცხოვრებელი ზონა 2-ით (სზ-2) ცვლილება;

ბ) ქალაქ თბილისში, შიო მღვიმელის ქუჩა, N6ა-ში მდებარე მიწის ნაკვეთის (საკადასტრო კოდი: N01.15.03.007.006) მიმდებარედ არსებულ დაურეგისტრირებელ ტერიტორიაზე სატრანსპორტო ზონა 1-ის (ტზ-1) საცხოვრებელი ზონა 6-ით (სზ-6) ცვლილება.

2. კონტროლი განკარგულების შესრულებაზე დაევალოს ქალაქ თბილისის მუნიციპალიტეტის მერის პირველ მოადგილეს (ვიცე - მერს) გიორგი ტყემალაძეს.

3. ამ განკარგულების გასაჩივრება, დაინტერესებული მხარის მიერ, შესაძლებელია მისთვის განკარგულების გაცნობიდან ერთი თვის ვადაში, თბილისის საქალაქო სასამართლოში (მისამართი: ქ. თბილისი, დავით აღმაშენებლის ხეივანი, №64) საქართველოს კანონმდებლობით დადგენილი წესით.

ქალაქ თბილისის მუნიციპალიტეტის მერი

კახა კალაძე

„დედაქალაქის მიწათსარგებლობის გენერალური გეგმის დამტკიცების შესახებ“ ქალაქ თბილისის მუნიციპალიტეტის საკრებულოს 2019 წლის 15 მარტის №39-18 დადგენილებაში ცვლილების შეტანის თაობაზე“ ქალაქ თბილისის მუნიციპალიტეტის საკრებულოს დადგენილების პროექტის მოწონების თაობაზე“ ქალაქ თბილისის მუნიციპალიტეტის მთავრობის განკარგულების პროექტის განმარტებითი ბარათი

ა) პროექტის მიღების (გამოცემის) მიზეზი/პირითადი დამახასიათებელი ნიშნები:

ა) ქალაქ თბილისში, ჯუმბერ ბეთაშვილის ქუჩა, N59-ში მდებარე მიწის ნაკვეთის (საკადასტრო კოდი: N81.21.07.057) მიმდებარედ არსებულ დაურეგისტრირებელ ტერიტორიაზე მოთხოვნილია სატრანსპორტო ზონა 1-ის (ტზ-1) საცხოვრებელი ზონა 2-ით (სზ-2) ცვლილება.

ფუნქციური ზონის ცვლილების მიზანს წარმოადგენს N81.21.07.057 საკადასტრო კოდით რეგისტრირებული მიწის ნაკვეთის საზღვრების კორექტირება.

საჯარო რეესტრის ეროვნული სააგენტოს მონაცემებით, N81.21.07.057 საკადასტრო ერთეულზე განთავსებული N01/1 შენობა-ნაგებობა რეგისტრირებულია ქალაქ თბილისის მუნიციპალიტეტის მერიის ზედამხედველობის საქალაქო სამსახურის ბრძანების საფუძველზე.

ქალაქ თბილისის მუნიციპალიტეტის საჯარო სამართლის იურიდიული პირი - ქალაქ თბილისის მუნიციპალიტეტის ტრანსპორტისა და ურბანული განვითარების სააგენტო, 2025 წლის 10 სექტემბრის N01252531213 წერილით, მოთხოვნილი ფუნქციური ზონის სატრანსპორტო ზონა 1-ის (ტზ-1) საცხოვრებელი ზონა 2-ით (სზ-2) ცვლილების წინააღმდეგი არ არის, ვინაიდან ქალაქ თბილისის მერიის ერთიანი რუკისა და განცხადებაში წარმოდგენილი ფოტომასალის შესაბამისად, საპროექტო მიწის ნაკვეთზე სატრანსპორტო ზონა 1 (ტზ-1) ვრცელდება ფაქტობრივი შენობა-ნაგებობისა და ღობის ნაწილზე და შესაბამისად, განსახილველ ტერიტორიაზე არ გააჩნია სატრანსპორტო ფუნქცია.

ზემოაღნიშნულის გათვალისწინებით, ქალაქ თბილისში, ჯუმბერ ბეთაშვილის ქუჩა, N59-ში მდებარე მიწის ნაკვეთის (საკადასტრო კოდი: N81.21.07.057) მიმდებარედ არსებულ დაურეგისტრირებელ ტერიტორიაზე სატრანსპორტო ზონა 1-ის (ტზ-1) საცხოვრებელი ზონა 2-ით (სზ-2) ცვლილება მისაღებია;

ბ) ქალაქ თბილისში, შიო მღვიმელის ქუჩა, N6ა-ში მდებარე მიწის ნაკვეთის (საკადასტრო კოდი: N01.15.03.007.006) მიმდებარედ არსებულ დაურეგისტრირებელ ტერიტორიაზე მოთხოვნილია სატრანსპორტო ზონა 1-ის (ტზ-1) საცხოვრებელი ზონა 6-ით (სზ-6) ცვლილება.

ფუნქციური ზონის ცვლილების მიზანს წარმოადგენს ზემოაღნიშნული მიწის ნაკვეთის აუქციონის წესით პრივატიზება.

ქალაქ თბილისის მუნიციპალიტეტის საჯარო სამართლის იურიდიული პირი - ქალაქ თბილისის მუნიციპალიტეტის ტრანსპორტისა და ურბანული განვითარების სააგენტო, 2025 წლის 12 სექტემბრის N01252553380 წერილით, ფაქტობრივი მდგომარეობის გათვალისწინებით, მოთხოვნილ მონაკვეთზე სატრანსპორტო ზონა 1-ის (ტზ-1) გაუქმების წინააღმდეგი არ არის.

ამასთან, ვინაიდან საპროექტო ტერიტორია მდებარეობს კულტურული მემკვიდრეობის დამცავ ზონაში (ისტორიული განაშენიანების რეგულირების ზონა), აღნიშნული საკითხი განიხილა ქ. თბილისის მუნიციპალიტეტისა და საქართველოს განათლების, მეცნიერების, კულტურისა და სპორტის სამინისტროს წარმომადგენელთაგან ქ. თბილისის მუნიციპალიტეტის მერიაში შექმნილმა კულტურული მემკვიდრეობის დაცვის საბჭომ (ოქმი N35, თარიღი: 18.09.2025 წ.), რომლის გადაწყვეტილების საფუძველზეც, ქალაქ თბილისში, შიო მღვიმელის ქუჩა, N6ა-ში მდებარე მიწის ნაკვეთის (საკადასტრო კოდი: N01.15.03.007.006) მიმდებარედ არსებულ დაურეგისტრირებელ ტერიტორიაზე სატრანსპორტო ზონა 1-ის (ტზ-1) საცხოვრებელი ზონა 6-ით (სზ-6) ცვლილების საკითხს მიეცა დადებითი შეფასება (ქალაქ თბილისის მუნიციპალიტეტის მერიის არქიტექტურის სამსახურის 2025 წლის 19 სექტემბრის N60-01252622803 წერილი).

ზემოაღნიშნულის გათვალისწინებით, ქალაქ თბილისში, შიო მღვიმელის ქუჩა, N6ა-ში მდებარე მიწის ნაკვეთის (საკადასტრო კოდი: N01.15.03.007.006) მიმდებარედ არსებულ დაურეგისტრირებელ ტერიტორიაზე სატრანსპორტო ზონა 1-ის (ტზ-1) საცხოვრებელი ზონა 6-ით (სზ-6) ცვლილება მისაღებია.

ბ) პროექტის ფინანსურ-ეკონომიკური დასაბუთება:


პროექტის მიღება არ გამოიწვევს ბიუჯეტიდან აუცილებელი ხარჯების გამოყოფას, არ მოახდენს გავლენას ქალაქ თბილისის მუნიციპალიტეტის ბიუჯეტის საშემოსავლო და ხარჯვით ნაწილზე.

გ) პროექტის ავტორ(ებ)ი:

პროექტის ავტორია ქალაქ თბილისის მუნიციპალიტეტის საჯარო სამართლის იურიდიული პირი - ქალაქ თბილისის მუნიციპალიტეტის ტრანსპორტისა და ურბანული განვითარების სააგენტო.

დ) პროექტის წარმდგენი:

პროექტის წარმდგენია ქალაქ თბილისის მუნიციპალიტეტის საჯარო სამართლის იურიდიული პირის - ქალაქ თბილისის მუნიციპალიტეტის ტრანსპორტისა და ურბანული განვითარების სააგენტოს უფროსი.

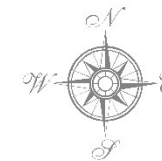


მიმდინარე სივრცით-გეგმარებითი და სამშენებლო
ბანკითარების სამუშაო პროცესის შედეგად
გენბეგმაში შესატანი ცვლილებების შესახებ


1:30,000

ფუნქციური ზონები
ლუგანდა

მიმდინარე სივრცით-გეგმარებითი და სამშენებლო
განვითარების სამუშაო პროცესის შედეგად
გენგეგმაში შესატანი ცვლილებების შესახებ

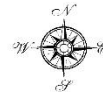

- ჰიდროლოგია
- ლანდშაფტურ საიმპრევიციო
- რეკრეაციული ზონა
- რეკრეაციული ზონა-1
- რეკრეაციული ზონა-2
- რეკრეაციული ზონა-3
- საცხოვრებელი ზონა
- საცხოვრებელი ზონა-1
- საცხოვრებელი ზონა-2
- საცხოვრებელი ზონა-3
- საცხოვრებელი ზონა-4
- საცხოვრებელი ზონა-5
- საცხოვრებელი ზონა-6
- სამრეწველო ზონა-1
- სამრეწველო ზონა-2
- სანიტარული ზონა
- სასოფლო სამეურნეო ზონა
- სატრანსპორტო ზონა-1
- სატრანსპორტო ზონა-2
- სატემიო ზონა
- საზოგადოებრივ სამშენებლო ზონა
- საზოგადოებრივ სამშენებლო ზონა-1
- საზოგადოებრივ სამშენებლო ზონა-2
- საზოგადოებრივ სამშენებლო ზონა-3
- სპეციალური ზონა-1
- სპეციალური ზონა-2
- სპეციალური ზონა-3

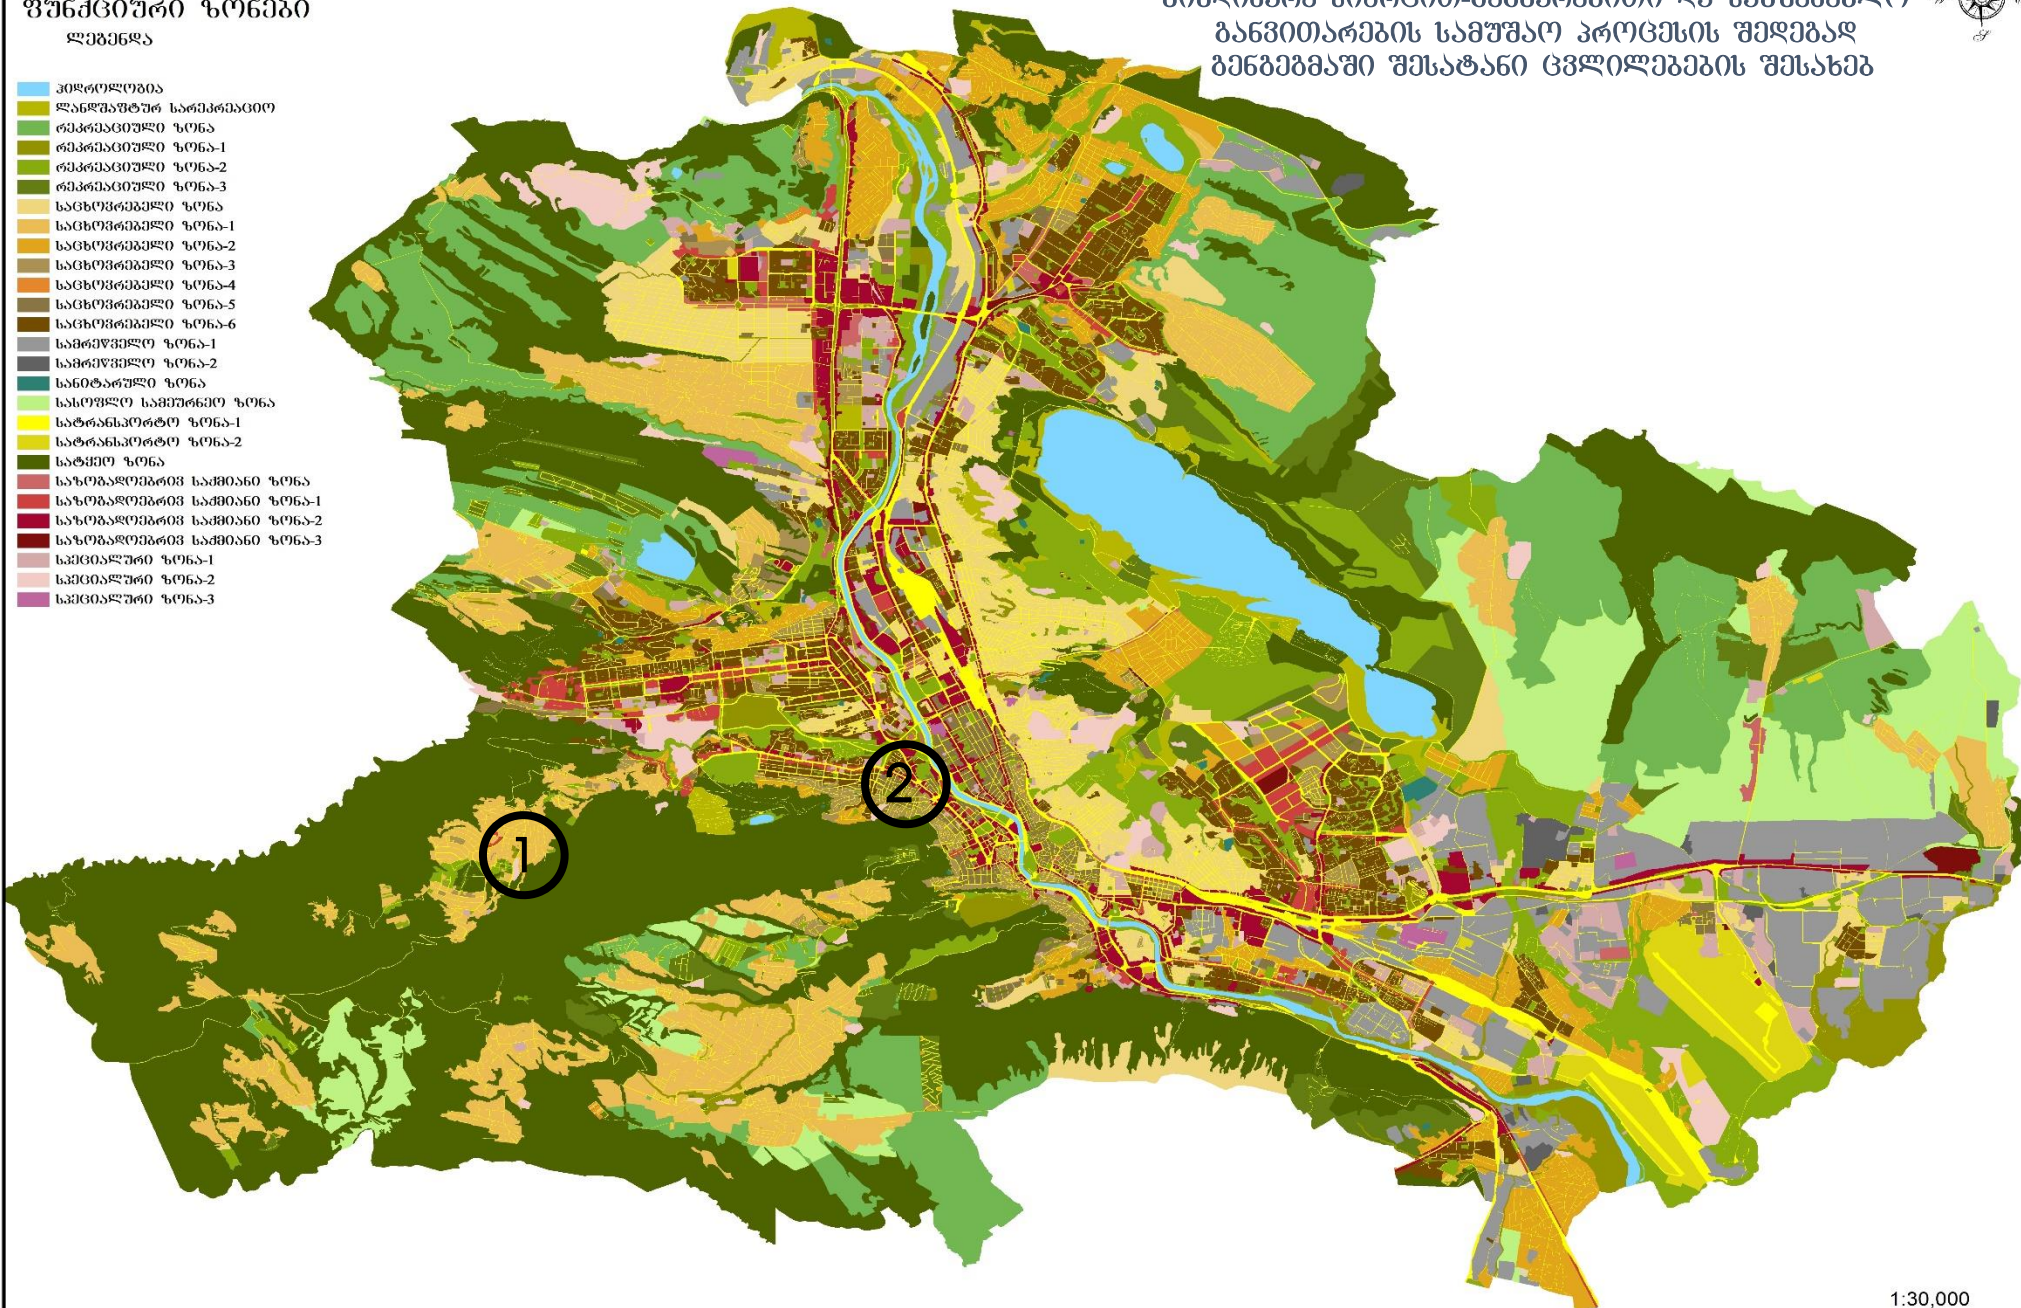

1:30,000

ადგილმდებარეობა



დაინტერესებული პირი: თორნიკე მუჩიაშვილი

დამკვეთის ინფორმაცია: ჯამბულ ნადარაია

მესაკუთრე: დაურეგისტრირებელი

მისამართი: ქალაქი თბილისი, ჯუშუბერ ბეთაშვილის ქუჩა N 59


საკადასტრო კოდი : N81.21.07.057-ის მიმდებარე დაურეგისტრირებელი ტერიტორია

მიზნობრიობა: მიწის ნაკვეთის საზღვრების კორექტირება ფაქტობრივად არსებული ღობის შესაბამისად


<https://ms.gov.ge/msmap/?orgId=1&objId=666796&Irid=10880#C=44.8410883-41.7344733@Z=20>

განცხადების ნომერი : 01252313109-67


ფუნქციური ზონირება 2014-2018

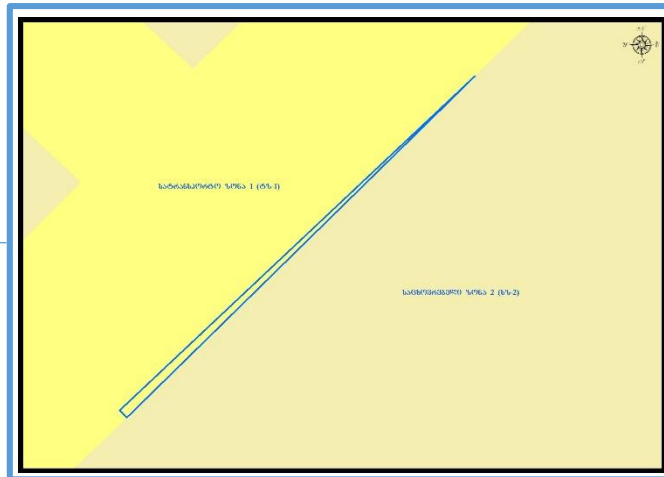

არსებული ზონირება

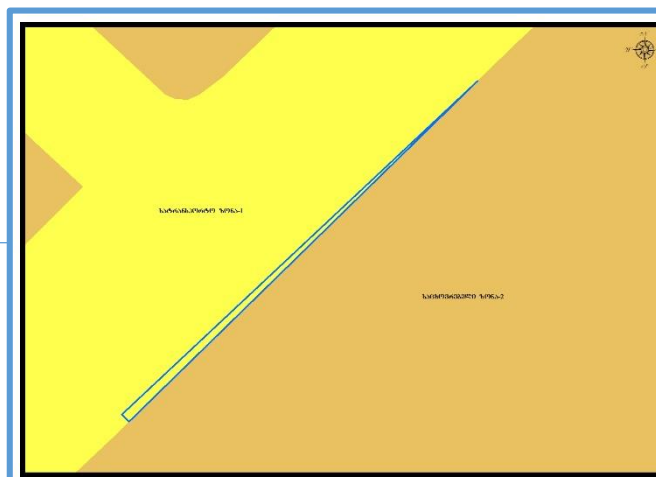

მოთხოვნილი ზონირება

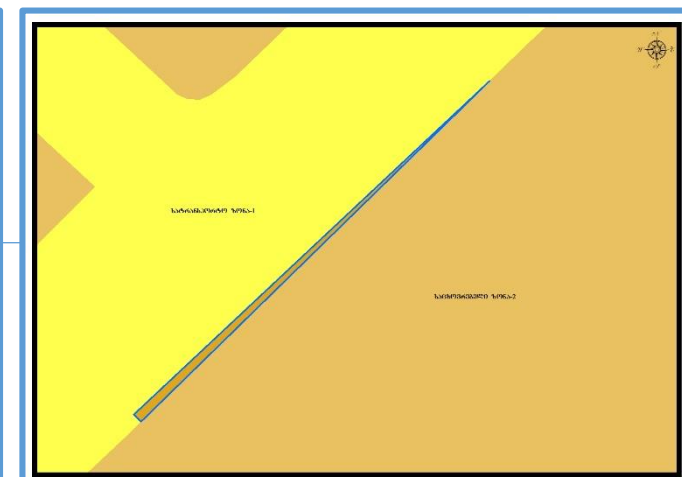

მოთხოვნის ტექსტი: სატრანსპორტო ზონა-1 (ტზ-1)-ის ცვლილება საცხოვრებელი ზონა-2 (სზ-2)-ით

ცვლილების საერთო ფართობი: 8 კვ.მ.

2014-2018 წლის გენერალური გეგმის ფუნქციური ზონირების რუკით ვრცელდებოდა სატრანსპორტო ზონა-1 (ტზ-1)

არსებული ზონირება	მოთხოვნილი ზონირება
სატრანსპორტო ზონა-1 (ტზ-1) (გკვ.მ)	საცხოვრებელი ზონა-2 (სზ-2) (გკვ.მ)

ქალაქ თბილისის მუნიციპალიტეტის მერიის გარემოს დაცვის საქალაქო სამსახურის პოზიცია: არ საჭიროებს


ქალაქ თბილისის მუნიციპალიტეტის საჯარო სამართლის იურიდიული პირის - ქალაქ თბილისის მუნიციპალიტეტის ტრანსპორტისა და ურბანული განვითარების სააგენტოს პოზიცია : 2025 წლის 10 სექტემბრის N01252531213 წერილის შესაბამისად საპროექტო მიწის ნაკვეთზე სატრანსპორტო ზონა 1 (ტზ-1) ვრცელდება ფაქტობრივი შენობა-ნაგებობისა და ღობის ნაწილზე და შესაბამისად, არ გააჩნია სატრანსპორტო ფუნქცია. ზემოაღნიშნულიდან გამომდინარე, სააგენტო სატრანსპორტო ზონა 1-ის (ტზ-1) საცხოვრებელი ზონა 2-ით (სზ-2) ცვლილების წინააღმდეგი არ არის.

ადგილმდებარეობა




- დაინტერესებული პირი: სსიპ ქალაქ თბილისის ქონების მართვის სააგენტო
- მესაკუთრე: დაურეგისტრირებელი ტერიტორია
- მისამართი: ქალაქი თბილისი, შიო მღვიმელის ქუჩა №6ა
- საკადასტრო კოდი : N01.15.03.007.006-ის მიმდებარე დაურეგისტრირებელი ტერიტორია
- მიზნობრიობა: აუქციონის ფორმით პრივატიზება
- <https://ms.gov.ge/msmap/?orgId=1&objId=664807&lrId=10880#C=44.7818743-41.7106887@Z=20>
- განცხადების ნომერი: 01252452870-67


ფუნქციური ზონირება 2014-2018

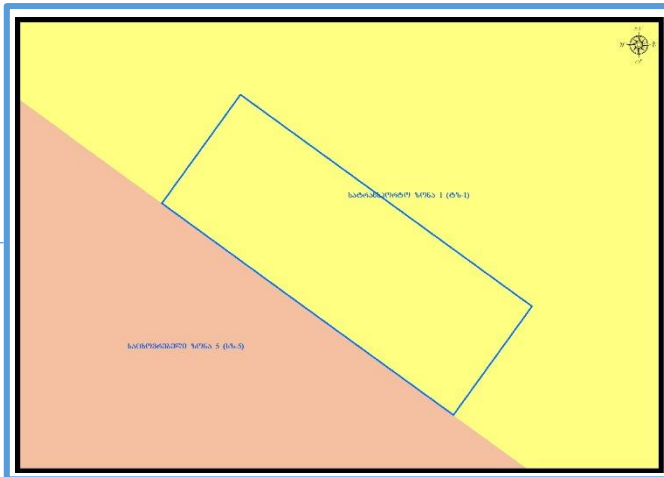

არსებული ზონირება

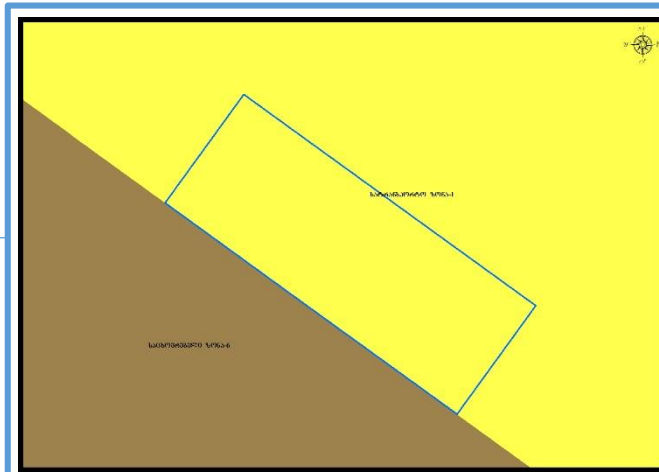

მოთხოვნილი ზონირება

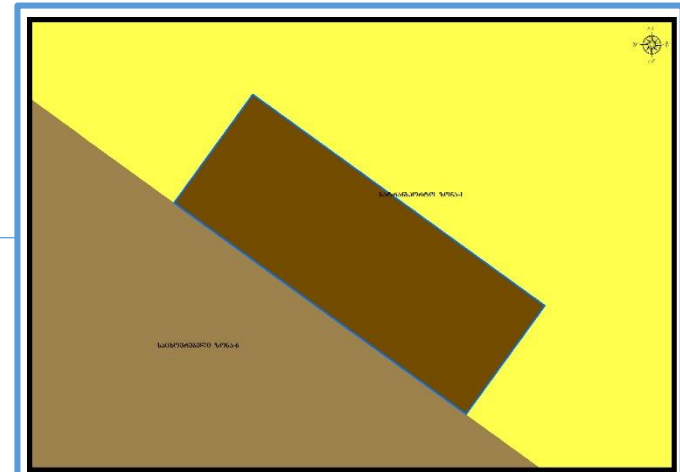

მოთხოვნის ტექსტი: სატრანსპორტო ზონა-1 (ტზ-1)-ის ცვლილება საცხოვრებელი ზონა-6 (სზ-6)-ით

ცვლილების საერთო ფართობი: 7 კვ.მ.

2014-2018 წლის გენერალური გეგმის ფუნქციური ზონირების რუკით ვრცელდებოდა სატრანსპორტო ზონა-1 (ტზ-1)

ზონირების ბალანსი

არსებული ზონირება	მოთხოვნილი ზონირება
სატრანსპორტო ზონა-1 (ტზ-1) (7კვ.მ)	საცხოვრებელი ზონა-6 (სზ-6) (7კვ.მ)

ქალაქ თბილისის მუნიციპალიტეტის მერიის გარემოს დაცვის საქალაქო სამსახურის პოზიცია: არ საჭიროებს

ქალაქ თბილისის მუნიციპალიტეტის საჯარო სამართლის იურიდიული პირის - ქალაქ თბილისის მუნიციპალიტეტის ტრანსპორტისა და ურბანული განვითარების სააგენტოს პოზიცია: 2025 წლის 12 სექტემბრის N01252553380 წერილით ფაქტობრივი მდგომარეობის გათვალისწინებით მოთხოვნილ მონაკვეთზე სატრანსპორტო ზონა 1-ის (ტზ-1) გაუქმების წინააღმდეგი არ არის.

სსიპ ქალაქ თბილისის მუნიციპალიტეტის სსიპ ქალაქ თბილისის მუნიციპალიტეტის არქიტექტურის სამსახური : 2025 წლის 19 სექტემბრის 60-01252622803 წერილის მიხედვით ქალაქ თბილისში, შიო მღვიმელის ქუჩა, N6-ის მიმდებარედ არსებულ დაურეგისტრირებელ ტერიტორიაზე სატრანსპორტო ზონა 1-ის (ტზ-1) საცხოვრებელი ზონა 6- ით (სზ-6) ცვლილების საკითხს მიეცა დადებითი შეფასება (ოქმი N35 18.09.2025წ.)