ქალაქ თბილისის
მუნიციპალიტეტის საკრებულო

ნომერი: 12-032529656-03
თარიღი: 23.10.2025 19:56
ვადა: 24.11.2025

განმცხადებელი (დაინტერესებული პირი)

ქალაქ თბილისის მუნიციპალიტეტის მერია
მისამართი: შარტავას ქ. 7ა
საკონტაქტო ინფორმაცია: (+995 32) 2 72 22 22;
განცხადების N: 01-01252963451 განცხადების თარიღი: 23.10.2025
ხელმომწერი: კახა კალაძე თანამდებობა: მერი

განცხადება/ნომენკლატურა

ქალაქ თბილისის მუნიციპალიტეტის საკრებულო
თავისუფალი განცხადება

მოთხოვნის ტექსტი

2025 წლის 23 ოქტომბრის N25.1763.1998 განკარგულებით მოწონებული მთავრობის თანხმობები საკრებულოში გადაგზავნილი

დამატებითი ინფორმაცია

- ფურცლების რაოდენობა: 0
- დანართი: -
- პასუხის გაცემის ფორმა:

ქალაქ თბილისის
მუნიციპალიტეტის საკრებულო
№ 12-032529656-03
23.10.2025 : 19:56
თბილისი, 0114, თავისუფლების მოედანი N2

ქალაქ თბილისის მუნიციპალიტეტის მერი

წერილის ნომერი: **01-01252963451**
თარიღი: **23/10/2025**

ადრესატი: ქალაქ თბილისის მუნიციპალიტეტის საკრებულო
მისამართი: თავისუფლების მოედანი N2

ქალაქ თბილისის მუნიციპალიტეტის საკრებულოს თავმჯდომარეს

ბატონ ზურაბ აბაშიძეს

ბატონო ზურაბ,

ქალაქ თბილისის მუნიციპალიტეტის საჯარო სამართლის იურიდიული პირის - ქალაქ თბილისის მუნიციპალიტეტის ტრანსპორტისა და ურბანული განვითარების სააგენტოში წარდგენილი N01252312887-67; N01252732229-67; N01252823-67 განცხადებებით მოთხოვნილია ქ. თბილისის ტერიტორიაზე დედაქალაქის მიწათსარგებლობის გენერალური გეგმით დამტკიცებული ფუნქციური ზონის ცვლილება. აღნიშნული საკითხები „ქ. თბილისის მუნიციპალიტეტის ტერიტორიების გამოყენებისა და განაშენიანების რეგულირების წესების დამტკიცების შესახებ“ ქალაქ თბილისის მუნიციპალიტეტის საკრებულოს 2016 წლის 24 მაისის №14-39 დადგენილების მე-9 მუხლის მე-9, მე-10, მე-12 პუნქტების თანახმად, განხილულია ქალაქ თბილისის მუნიციპალიტეტის მთავრობის მიერ და მოწონებული იქნა 2025 წლის 23 ოქტომბრის N25.1763.1998 განკარგულებით.

„ქ.თბილისის მუნიციპალიტეტის ტერიტორიების გამოყენებისა და განაშენიანების რეგულირების წესების დამტკიცების შესახებ“ ქალაქ თბილისის მუნიციპალიტეტის საკრებულოს 2016 წლის 24 მაისის №14-39 დადგენილების მე-9 მუხლის მე-12 და მე-13 პუნქტების შესაბამისად, განსახილველად გიგზავნით, „დედაქალაქის მიწათსარგებლობის გენერალური გეგმის დამტკიცების შესახებ“ ქალაქ თბილისის მუნიციპალიტეტის საკრებულოს 2019 წლის 15 მარტის N39-18 დადგენილებაში ცვლილების შეტანის თაობაზე ქ. თბილისის მუნიციპალიტეტის საკრებულოს დადგენილების პროექტს.

დანართი:

1. ქალაქ თბილისის მუნიციპალიტეტის მთავრობის 2025 წლის 23 ოქტომბრის N25.1763.1998 განკარგულება - 4 ფურცელი;

2. „დედაქალაქის მიწათსარგებლობის გენერალური გეგმის დამტკიცების შესახებ“ ქალაქ თბილისის მუნიციპალიტეტის საკრებულოს 2019 წლის 15 მარტის N39-18 დადგენილებაში ცვლილების შეტანის თაობაზე ქალაქ თბილისის საკრებულოს დადგენილების პროექტი - 6 ფურცელი;

3. „დედაქალაქის მიწათსარგებლობის გენერალური გეგმის დამტკიცების შესახებ“ ქალაქ თბილისის მუნიციპალიტეტის საკრებულოს 2019 წლის 15 მარტის N39-18 დადგენილებაში ცვლილების შეტანის თაობაზე ქალაქ თბილისის მუნიციპალიტეტის საკრებულოს დადგენილების პროექტის

განმარტებითი ბარათი - 4 ფურცელი;

4. პრეზენტაცია - 10 ფურცელი.

კახა კალაძე

ქალაქ თბილისის მუნიციპალიტეტის მერი

გამოყენებულია კვალიფიციური
ელექტრონული ხელმოწერა/
ელექტრონული შტამპი

განკარგულება - N 25.1763.1998
23 / ოქტომბერი / 2025 წ.

„დედაქალაქის მიწათსარგებლობის გენერალური გეგმის დამტკიცების შესახებ“ ქალაქ თბილისის მუნიციპალიტეტის საკრებულოს 2019 წლის 15 მარტის №39-18 დადგენილებაში ცვლილების შეტანის თაობაზე'' ქალაქ თბილისის მუნიციპალიტეტის საკრებულოს დადგენილების პროექტის მოწონების შესახებ

ქალაქ თბილისის მუნიციპალიტეტის მთავრობა განიხილავს შემდეგ საკითხებს:

ა) 2025 წლის 19 აგვისტოს N01252312887-67 განცხადებით ა(ა)იპ „თბილისის განვითარების ფონდმა“ (საიდენტიფიკაციო ნომერი: 404384974) მოითხოვა ქალაქ თბილისში, რომანოზ ხომლელის I შესახვევი, კორპუსი N4ა-ში მდებარე მიწის ნაკვეთის (საკადასტრო კოდი: N01.19.20.007.009) ნაწილზე გამწვანებული ტერიტორიების რუკით არსებული სარეკრეაციო ზონა 1-ის (რზ-1) ნაწილობრივ მოხსნა;

ბ) 2025 წლის 30 სექტემბრის N01252732229-67 განცხადებით ხათუნა კობიაშვილმა (პირადი ნომერი: 01019017075) მოითხოვა ქალაქ თბილისში, ალექსანდრე სუმბათაშვილი-იუჟინის ქუჩა N22/ გიორგი სააკაძის ქუჩა N4-ში მდებარე მიწის ნაკვეთის (საკადასტრო კოდი: N01.12.13.069.025) მიმდებარედ არსებულ დაურეგისტრირებელ ტერიტორიაზე სატრანსპორტო ზონა 1-ის (ტზ-1) საცხოვრებელი ზონით (სზ) ცვლილება;

გ) 2025 წლის 9 ოქტომბრის N01252823-67 განცხადებით ეფრემი ჯიქურაულმა (პირადი ნომერი: 01020013667) მოითხოვა ქალაქ თბილისში, ხეხილსანერგე მეურნეობაში მდებარე მიწის ნაკვეთზე (საკადასტრო კოდი: N01.81.21.128.009) სატრანსპორტო ზონა 1-ის (ტზ-1) საცხოვრებელი ზონა 2-ით (სზ-2) ცვლილება და გამწვანებული ტერიტორიების რუკით არსებული ურბანული (შიდაკვარტალური) გამწვანების მოხსნა.

საქმისათვის არსებითი მნიშვნელობის მქონე გარემოებების შესწავლის შედეგად დადგინდა:

ა) ქალაქ თბილისში, რომანოზ ხომლელის I შესახვევი, კორპუსი N4ა-ში მდებარე მიწის ნაკვეთის (საკადასტრო კოდი: N01.19.20.007.009) ნაწილზე მოთხოვნილია გამწვანებული ტერიტორიების რუკით არსებული სარეკრეაციო ზონა 1-ის (რზ-1) ნაწილობრივ მოხსნა.

ფუნქციური ზონის ცვლილების მიზანს წარმოადგენს მრავალბინიანი საცხოვრებელი სახლის მშენებლობა.

საპროექტო მიწის ნაკვეთზე განსახორციელებელი სამშენებლო სამუშაოები იგეგმება ავარიული სახლების ჩანაცვლების პროექტის ფარგლებში „ქალაქ თბილისის მუნიციპალიტეტის ტერიტორიაზე ავარიული მრავალბინიანი საცხოვრებელი სახლების ჩანაცვლების წესის დამტკიცების შესახებ“ ქალაქ თბილისის მუნიციპალიტეტის საკრებულოს 2022 წლის 6 მაისის N10-48 დადგენილების საფუძველზე.

ქალაქ თბილისის მუნიციპალიტეტის მერიის გარემოს დაცვის საქალაქო სამსახურს, 2025 წლის 22 აგვისტოს N01252343036 წერილის შესაბამისად, მიზანშეწონილად მიაჩნია საპროექტო არეალზე

მოიხსნას თბილისის გამწვანებული ტერიტორიების რუკით გათვალისწინებული სარეკრეაციო ზონა 1 (რზ-1).

ქალაქ თბილისის მუნიციპალიტეტის საჯარო სამართლის იურიდიული პირის - ქალაქ თბილისის მუნიციპალიტეტის არქიტექტურის სამსახურის 2025 წლის 28 იანვრის №7358546 ბრძანებით დადგენილია მიწის ნაკვეთის სამშენებლოდ გამოყენების პირობები მრავალბინიანი საცხოვრებელი სახლის მშენებლობისთვის. ამასთან, მიმდინარეობს მრავალბინიანი საცხოვრებელი სახლის პროექტის შეთანხმება, რომლის ფარგლებში (AR11087139) დადგინდა, რომ მიწისქვეშა არეალი სცდება გამწვანებული ტერიტორიების რუკით არსებულ სარეკრეაციო ზონა 1-ს (რზ-1).

ზემოაღნიშნულის გათვალისწინებით, ქალაქ თბილისში, რომანოზ ხომლელის I შესახვევი, კორპუსი N4ა-ში მდებარე მიწის ნაკვეთის (საკადასტრო კოდი: N01.19.20.007.009) ნაწილზე გამწვანებული ტერიტორიების რუკით არსებული სარეკრეაციო ზონა 1-ის (რზ-1) ნაწილობრივ მოხსნა მისაღებია;

ბ) ქალაქ თბილისში, ალექსანდრე სუმბათაშვილი-იუჟინის ქუჩა N22/გიორგი სააკაძის ქუჩა N4-ში მდებარე მიწის ნაკვეთის (საკადასტრო კოდი: N01.12.13.069.025) მიმდებარედ არსებულ დაურეგისტრირებელ ტერიტორიაზე მოთხოვნილია სატრანსპორტო ზონა 1-ის (ტზ-1) საცხოვრებელი ზონით (სზ) ცვლილება.

ფუნქციური ზონის ცვლილების მიზანს წარმოადგენს საზღვრების კორექტირება ფაქტობრივი მდგომარეობის გათვალისწინებით.

„ქ. თბილისის მუნიციპალიტეტის ტერიტორიების გამოყენებისა და განაშენიანების რეგულირების წესების დამტკიცების შესახებ" ქალაქ თბილისის მუნიციპალიტეტის საკრებულოს 2016 წლის 24 მაისის №14-39 დადგენილებით დამტკიცებული წესების მე-15 მუხლის მე-5 პუნქტის „პ" ქვეპუნქტის შესაბამისად, სატრანსპორტო ზონა 1 (ტზ-1) არის სატრანსპორტო ქვეზონა, რომელიც მოიცავს თბილისის განაშენიანებული ტერიტორიების საზღვრებში ან/და საზღვრებს გარეთ არსებულ/დაგეგმილ ტრანსპორტის/ქვეითის გადაადგილებისთვის განკუთვნილი გზებს/ქუჩებს, მოედნებს, გზატკეცილებს, ხიდებს, გზაგამტარებს, სარკინიგზო ხაზებს (გასხვისების ზოლის ჩათვლით), მეტროპოლიტენის მიწისზედა ხაზებს, ტრამვაის ხაზებს, ტროტუარებს, ტროტუარის მიმდებარე გაზონს, ზღუდარებს, ქუჩის მომიჯნავე გამწვანებულ ზოლებს, უსაფრთხოების კუნძულებს, გამწვანებულ გზაგამყოფებს, მიწისქვეშა ნაგებობებს/შენობა-ნაგებობებს (მათ შორის მიწისქვეშა ავტოსადგომებს), ასევე თბილისის განაშენიანებული ტერიტორიების საზღვრებში ან/და საზღვრებს გარეთ, სახელმწიფო ან ადგილობრივი თვითმმართველი ერთეულის უძრავ ქონებაზე „საგზაო მოძრაობის შესახებ" საქართველოს კანონის საფუძველზე განსაზღვრულ პარკირების ადგილებს; ასევე, შპს „საქართველოს ფოსტის" (ს/ნ 203836233) ჯიხურებს.

ქალაქ თბილისის მუნიციპალიტეტის საჯარო სამართლის იურიდიული პირი - ქალაქ თბილისის მუნიციპალიტეტის ტრანსპორტისა და ურბანული განვითარების სააგენტოს 2025 წლის 21 ოქტომბრის N01252941855 წერილის შესაბამისად, საპროექტო მიწის ნაკვეთზე სატრანსპორტო ზონა 1 (ტზ-1) ვრცელდება ფაქტობრივი შენობა-ნაგებობისა და ღობის ნაწილზე და შესაბამისად, არ გააჩნია სატრანსპორტო ფუნქცია.

ზემოაღნიშნულის გათვალისწინებით, ქალაქ თბილისში, ალექსანდრე სუმბათაშვილი-იუჟინის ქუჩა N22/გიორგი სააკაძის ქუჩა N4-ში მდებარე მიწის ნაკვეთის (საკადასტრო კოდი: N01.12.13.069.025) მიმდებარედ არსებულ დაურეგისტრირებელ ტერიტორიაზე სატრანსპორტო ზონა 1-ის (ტზ-1) საცხოვრებელი ზონით (სზ) ცვლილება მისაღებია;

გ) ქალაქ თბილისში, ხეხილსანერგე მეურნეობაში მდებარე მიწის ნაკვეთზე (საკადასტრო კოდი: N01.81.21.128.009) მოთხოვნილია სატრანსპორტო ზონა 1-ის (ტზ-1) საცხოვრებელი ზონა 2-ით (სზ-2) ცვლილება და გამწვანებული ტერიტორიების რუკით არსებული ურბანული (შიდაკვარტალური) გამწვანების მოხსნა.

ფუნქციური ზონის ცვლილების მიზანს წარმოადგენს ინდივიდუალური ერთბინიანი საცხოვრებელი სახლის განთავსება.

„დედაქალაქის პერსპექტიული განვითარების გენერალური გეგმის დამტკიცების შესახებ" ქალაქ თბილისის მუნიციპალიტეტის საკრებულოს 2009 წლის 5 ივნისის №6-17 დადგენილების მიხედვით N01.81.21.128.009 საკადასტრო კოდით რეგისტრირებულ მიწის ნაკვეთზე ვრცელდებოდა საცხოვრებელი ზონა 2 (სზ-2).

„დედაქალაქის მიწათსარგებლობის გენერალური გეგმის დამტკივების შესახებ" ქ. თბილისის მუნიციპალიტეტის საკრებულოს 2014 წლის 30 დეკემბრის N20-105 დადგენილებით დამტკიცებული დედაქალაქის მიწათსარგებლობის გენერალური გეგმით, N01.81.21.128.009 საკადასტრო კოდით რეგისტრირებულ მიწის ნაკვეთზე ვრცელდებოდა საცხოვრებელი ზონა 2 (სზ-2) და მცირე ნაწილზე - სატრანსპორტო ზონა 1 (ტზ-1).

„დედაქალაქის მიწათსარგებლობის გენერალური გეგმის დამტკიცების შესახებ" ქ. თბილისის მუნიციპალიტეტის საკრებულოს 2019 წლის 15 მარტის №39-18 დადგენილებით დამტკიცებული დედაქალაქის მიწათსარგებლობის გენერალური გეგმის შესაბამისად, დღევანდელი მდგომარეობით N01.81.21.128.009 საკადასტრო კოდით რეგისტრირებულ მიწის ნაკვეთზე ვრცელდება საცხოვრებელი ზონა 2 (სზ-2), სატრანსპორტო ზონა 1 (ტზ-1) და გამწვანებული ტერიტორიების რუკით არსებული ურბანული (შიდაკვარტალური) გამწვანება.

ქალაქ თბილისის მუნიციპალიტეტის მერიის გარემოს დაცვის საქალაქო სამსახურს, 2025 წლის 15 ოქტომბრის N0125288404 წერილის შესაბამისად, მიზანშეწონილად მიაჩნია საპროექტო ტერიტორიაზე განხორციელდეს გამწვანებული ტერიტორიების რუკით არსებული ურბანული (შიდაკვარტალური) გამწვანების მოხსნა.

მოთხოვნილი სახით ფუნქციური ზონის ცვლილების შემდგომ, რუკაში წარმოქმნილი ხარვეზის გასწორების მიზნით, საპროექტო ტერიტორიის მიღმა, მიმდებარე დაურეგისტრირებელ ტერიტორიაზე, ქალაქ თბილისის მუნიციპალიტეტის საჯარო სამართლის იურიდიული პირის - ქალაქ თბილისის მუნიციპალიტეტის ტრანსპორტისა და ურბანული განვითარების სააგენტოს ინიციატივით, ხორციელდება თბილისის გამწვანებული ტერიტორიების რუკით არსებული ურბანული (შიდაკვარტალური) გამწვანების მოხსნა.

საპროექტო ტერიტორიაზე გავრცელებული სატრანსპორტო ზონა 1 (ტზ-1) წარმოადგენს ტროტუარს. ქალაქგეგმარებითი თვალსაზრისით, სატრანსპორტო ქვეზონის სწორხაზოვანი კონფიგურაციის შენარჩუნებისთვის, ქალაქ თბილისის მუნიციპალიტეტის სსიპ ტრანსპორტისა და ურბანული განვითარების სააგენტო მიზანშეწონილად მიიჩნევს, სატრანსპორტო ზონა 1-ის (ტზ-1) არსებული ფორმა და პარამეტრი შენარჩუნდეს უცვლელად.

ზემოაღნიშნულის გათვალისწინებით, ფუნქციური ზონის ცვლილება მისაღებია ნაწილობრივ, კერძოდ, ქალაქ თბილისში, ხეხილსანერგე მეურნეობაში მდებარე მიწის ნაკვეთსა (საკადასტრო კოდი: N01.81.21.128.009) და მიმდებარედ არსებულ დაურეგისტრირებელ ტერიტორიაზე გამწვანებული ტერიტორიების რუკით არსებული ურბანული (შიდაკვარტალური) გამწვანების მოხსნა მისაღებია, ხოლო

საპროექტო ტერიტორიაზე გავრცელებული სატრანსპორტო ზონა 1 (ტზ-1) დარჩეს უცვლელად.

საქართველოს ორგანული კანონის „ადგილობრივი თვითმმართველობის კოდექსის" 75-ე მუხლის „ბ.ა" და „ე.ბ" ქვეპუნქტებისა და „ტექნიკური რეგლამენტის-დასახლებათა ტერიტორიების გამოყენებისა და განაშენიანების რეგულირების ძირითადი დებულებების დამტკიცების თაობაზე" საქართველოს მთავრობის 2014 წლის 15 იანვრის №59 დადგენილებით დამტკიცებული ტექნიკური რეგლამენტის მე-14 მუხლის პირველი პუნქტისა და „ქ. თბილისის მუნიციპალიტეტის ტერიტორიების გამოყენებისა და განაშენიანების რეგულირების წესების დამტკიცების შესახებ" ქალაქ თბილისის მუნიციპალიტეტის საკრებულოს 2016 წლის 24 მაისის №14–39 დადგენილებით დამტკიცებული წესების მე-9 მუხლის მე-12 პუნქტის საფუძველზე,

ქალაქ თბილისის მუნიციპალიტეტის მთავრობამ გადაწყვიტა:

1. მოწონებულ იქნეს „დედაქალაქის მიწათსარგებლობის გენერალური გეგმის დამტკიცების შესახებ" ქალაქ თბილისის მუნიციპალიტეტის საკრებულოს 2019 წლის 15 მარტის №39-18 დადგენილებაში ცვლილების შეტანის თაობაზე" ქალაქ თბილისის მუნიციპალიტეტის საკრებულოს დადგენილების პროექტი, ამ განკარგულების დანართის შესაბამისად, შემდეგ საკითხებზე:

ა) ქალაქ თბილისში, რომანოზ ხომლელის I შესახვევი, კორპუსი N4ა-ში მდებარე მიწის ნაკვეთის (საკადასტრო კოდი: N01.19.20.007.009) ნაწილზე გამწვანებული ტერიტორიების რუკით არსებული სარეკრეაციო ზონა 1-ის (რზ-1) ნაწილობრივ მოხსნა;

ბ) ქალაქ თბილისში, ალექსანდრე სუმბათაშვილი-იუჟინის ქუჩა N22/გიორგი სააკაძის ქუჩა N4-ში მდებარე მიწის ნაკვეთის (საკადასტრო კოდი: N01.12.13.069.025) მიმდებარედ არსებულ დაურეგისტრირებელ ტერიტორიაზე სატრანსპორტო ზონა 1-ის (ტზ-1) საცხოვრებელი ზონით (სზ) ცვლილება;

გ) ქალაქ თბილისში, ხეხილსანერგე მეურნეობაში მდებარე მიწის ნაკვეთსა (საკადასტრო კოდი: N01.81.21.128.009) და მიმდებარედ არსებულ დაურეგისტრირებელ ტერიტორიაზე გამწვანებული ტერიტორიების რუკით არსებული ურბანული (შიდაკვარტალური) გამწვანების მოხსნა.

2. კონტროლი განკარგულების შესრულებაზე დაევალოს ქალაქ თბილისის მუნიციპალიტეტის მერის პირველ მოადგილეს (ვიცე-მერი) გიორგი ტყემალაძეს.

3. ამ განკარგულების გასაჩივრება, დაინტერესებული მხარის მიერ, შესაძლებელია მისთვის განკარგულების გაცნობიდან ერთი თვის ვადაში, თბილისის საქალაქო სასამართლოში (მისამართი: ქ. თბილისი, დავით აღმაშენებლის ხეივანი №64), საქართველოს კანონმდებლობით დადგენილი წესით.

ქალაქ თბილისის მუნიციპალიტეტის მერი კახა კალაძე

საქართველო, თბილისი, 0160, ჟ. შარტავას ქ. N7, (+995 32) 378 254, ფაქსი:(+995 32) 378 202

„დედაქალაქის მიწათსარგებლობის გენერალური გეგმის დამტკიცების შესახებ“ ქალაქ თბილისის მუნიციპალიტეტის საკრებულოს 2019 წლის 15 მარტის №39-18 დადგენილებაში ცვლილების შეტანის თაობაზე" ქალაქ თბილისის მუნიციპალიტეტის საკრებულოს დადგენილების პროექტის მოწონების თაობაზე

ქალაქ თბილისის მუნიციპალიტეტის მთავრობა განიხილავს შემდეგ საკითხებს:

ა) 2025 წლის 19 აგვისტოს N01252312887-67 განცხადებით ა(ა)იპ „თბილისის განვითარების ფონდმა“ (საიდენტიფიკაციო ნომერი: 404384974) მოითხოვა ქალაქ თბილისში, რომანოზ ხომლელის I შესახვევი, კორპუსი N4ა-ში მდებარე მიწის ნაკვეთის (საკადასტრო კოდი: 01.19.20.007.009) ნაწილზე გამწვანებული ტერიტორიების რუკით არსებული სარეკრეაციო ზონა 1-ის (რზ-1) ნაწილობრივ მოხსნა;

ბ) 2025 წლის 30 სექტემბრის N01252732229-67 განცხადებით ხათუნა კობიაშვილმა (პირადი ნომერი: 01019017075) მოითხოვა ქალაქ თბილისში, ალექსანდრე სუმბათაშვილი-იუჟინის ქუჩა N22/გიორგი სააკაძის ქუჩა N4-ში მდებარე მიწის ნაკვეთის (საკადასტრო კოდი: 01.12.13.069.025) მიმდებარედ არსებულ დაურეგისტრირებელ ტერიტორიაზე სატრანსპორტო ზონა 1-ის (ტზ-1) საცხოვრებელი ზონით (სზ) ცვლილება;

გ) 2025 წლის 9 ოქტომბრის N01252823-67 განცხადებით ეფრემი ჯიქურაულმა (პირადი ნომერი: 01020013667) მოითხოვა ქალაქ თბილისში, ხეხილსანერგე მეურნეობაში მდებარე მიწის ნაკვეთზე (საკადასტრო კოდი: 01.81.21.128.009) სატრანსპორტო ზონა 1-ის (ტზ-1) საცხოვრებელი ზონა 2-ით (სზ-2) ცვლილება და გამწვანებული ტერიტორიების რუკით არსებული ურბანული (შიდაკვარტალური) გამწვანების მოხსნა.

საქმისათვის არსებითი მნიშვნელობის მქონე გარემოებების შესწავლის შედეგად დადგინდა:

ა) ქალაქ თბილისში, რომანოზ ხომლელის I შესახვევი, კორპუსი N4ა-ში მდებარე მიწის ნაკვეთის (საკადასტრო კოდი: 01.19.20.007.009) ნაწილზე მოთხოვნილია გამწვანებული ტერიტორიების რუკით არსებული სარეკრეაციო ზონა 1-ის (რზ-1) ნაწილობრივ მოხსნა.

ფუნქციური ზონის ცვლილების მიზანს წარმოადგენს მრავალბინიანი საცხოვრებელი სახლის მშენებლობა.

საპროექტო მიწის ნაკვეთზე განსახორციელებელი სამშენებლო სამუშაოები იგეგმება ავარიული სახლების ჩანაცვლების პროექტის ფარგლებში „ქალაქ თბილისის მუნიციპალიტეტის ტერიტორიაზე ავარიული მრავალბინიანი საცხოვრებელი სახლების ჩანაცვლების წესის დამტკიცების შესახებ“ ქალაქ თბილისის მუნიციპალიტეტის საკრებულოს 2022 წლის 6 მაისის N10-48 დადგენილების საფუძველზე.

ქალაქ თბილისის მუნიციპალიტეტის მერიის გარემოს დაცვის საქალაქო სამსახურს, 2025 წლის 22 აგვისტოს N01252343036 წერილის შესაბამისად, მიზანშეწონილად მიაჩნია საპროექტო არეალზე მოიხსნას თბილისის გამწვანებული ტერიტორიების რუკით გათვალისწინებული სარეკრეაციო ზონა 1 (რზ-1).

ქალაქ თბილისის მუნიციპალიტეტის საჯარო სამართლის იურიდიული პირის - ქალაქ თბილისის მუნიციპალიტეტის არქიტექტურის სამსახურის 2025 წლის 28 იანვრის №7358546 ბრძანებით დადგენილია მიწის ნაკვეთის სამშენებლოდ გამოყენების პირობები მრავალბინიანი საცხოვრებელი სახლის მშენებლობისთვის. ამასთან, მიმდინარეობს მრავალბინიანი საცხოვრებელი სახლის პროექტის შეთანხმება, რომლის ფარგლებში (AR11087139) დადგინდა, რომ მიწისქვეშა არეალი სცდება გამწვანებული ტერიტორიების რუკით არსებულ სარეკრეაციო ზონა 1-ს (რზ-1).

ზემოაღნიშნულის გათვალისწინებით, ქალაქ თბილისში, რომანოზ ხომლელის I შესახვევი, კორპუსი N4ა-ში მდებარე მიწის ნაკვეთის (საკადასტრო კოდი: 01.19.20.007.009) ნაწილზე გამწვანებული ტერიტორიების რუკით არსებული სარეკრეაციო ზონა 1-ის (რზ-1) ნაწილობრივ მოხსნა მისაღებია;

ბ) ქალაქ თბილისში, ალექსანდრე სუმბათაშვილი-იუჟინის ქუჩა N22/გიორგი საакაძის ქუჩა N4-ში მდებარე მიწის ნაკვეთის (საკადასტრო კოდი: 01.12.13.069.025) მიმდებარედ არსებულ დაურეგისტრირებელ ტერიტორიაზე მოთხოვნილია სატრანსპორტო ზონა 1-ის (ტზ-1) საცხოვრებელი ზონით (სზ) ცვლილება.

ფუნქციური ზონის ცვლილების მიზანს წარმოადგენს საზღვრების კორექტირება ფაქტობრივი მდგომარეობის გათვალისწინებით.

„ქ. თბილისის მუნიციპალიტეტის ტერიტორიების გამოყენებისა და განაშენიანების რეგულირების წესების დამტკიცების შესახებ“ ქალაქ თბილისის მუნიციპალიტეტის საკრებულოს 2016 წლის 24 მაისის №14–39 დადგენილებით დამტკიცებული წესების მე-15 მუხლის მე-5 პუნქტის „პ“ ქვეპუნქტის შესაბამისად, სატრანსპორტო ზონა 1 (ტზ-1) არის სატრანსპორტო ქვეზონა, რომელიც მოიცავს თბილისის განაშენიანებული ტერიტორიების საზღვრებში ან/და საზღვრებს გარეთ არსებულ/დაგეგმილ ტრანსპორტის/ქვეითის გადაადგილებისთვის განკუთვნილი გზებს/ქუჩებს, მოედნებს, გზატკეცილებს, ხიდებს, გზაგამტარებს, სარკინიგზო ხაზებს (გასხვისების ზოლის ჩათვლით), მეტროპოლიტენის მიწისზედა ხაზებს, ტრამვაის ხაზებს, ტროტუარებს, ტროტუარის მიმდებარე გაზონს, ზღუდარებს, ქუჩის მომიჯნავე გამწვანებულ ზოლებს, უსაფრთხოების კუნძულებს, გამწვანებულ გზაგამყოფებს, მიწისქვეშა ნაგებობებს/შენობა-ნაგებობებს (მათ შორის მიწისქვეშა ავტოსადგომებს), ასევე თბილისის განაშენიანებული ტერიტორიების საზღვრებში ან/და საზღვრებს გარეთ, სახელმწიფო ან ადგილობრივი თვითმმართველი ერთეულის უძრავ ქონებაზე „საგზაო მოძრაობის შესახებ“ საქართველოს კანონის

საფუძველზე განსაზღვრულ პარკირების ადგილებს; ასევე, შპს „საქართველოს ფოსტის“ (ს/ნ 203836233) ჯიხურებს.

ქალაქ თბილისის მუნიციპალიტეტის საჯარო სამართლის იურიდიული პირი - ქალაქ თბილისის მუნიციპალიტეტის ტრანსპორტისა და ურბანული განვითარების სააგენტოს 2025 წლის 21 ოქტომბრის N01252941855 წერილის შესაბამისად, საპროექტო მიწის ნაკვეთზე სატრანსპორტო ზონა 1 (ტზ-1) ვრცელდება ფაქტობრივი შენობა-ნაგებობისა და ღობის ნაწილზე და შესაბამისად, არ გააჩნია სატრანსპორტო ფუნქცია.

ზემოაღნიშნულის გათვალისწინებით, ქალაქ თბილისში, ალექსანდრე სუმბათაშვილი-იუჟინის ქუჩა N22/გიორგი სააკაძის ქუჩა N4-ში მდებარე მიწის ნაკვეთის (საკადასტრო კოდი: 01.12.13.069.025) მიმდებარედ არსებულ დაურეგისტრირებელ ტერიტორიაზე სატრანსპორტო ზონა 1-ის (ტზ-1) საცხოვრებელი ზონით (სზ) ცვლილება მისაღებია;

გ) ქალაქ თბილისში, ხეხილსანერგე მეურნეობაში მდებარე მიწის ნაკვეთზე (საკადასტრო კოდი: 01.81.21.128.009) მოთხოვნილია სატრანსპორტო ზონა 1-ის (ტზ-1) საცხოვრებელი ზონა 2-ით (სზ-2) ცვლილება და გამწვანებული ტერიტორიების რუკით არსებული ურბანული (შიდაკვარტალური) გამწვანების მოხსნა.

ფუნქციური ზონის ცვლილების მიზანს წარმოადგენს ინდივიდუალური ერთბინიანი საცხოვრებელი სახლის განთავსება.

„დედაქალაქის პერსპექტიული განვითარების გენერალური გეგმის დამტკიცების შესახებ“ ქალაქ თბილისის მუნიციპალიტეტის საკრებულოს 2009 წლის 5 ივნისის №6-17 დადგენილების მიხედვით 01.81.21.128.009 საკადასტრო კოდით რეგისტრირებულ მიწის ნაკვეთზე ვრცელდებოდა საცხოვრებელი ზონა 2 (სზ-2).

„დედაქალაქის მიწათსარგებლობის გენერალური გეგმის დამტკივების შესახებ“ ქ. თბილისის მუნიციპალიტეტის საკრებულოს 2014 წლის 30 დეკემბრის N20-105 დადგენილებით დამტკიცებული დედაქალაქის მიწათსარგებლობის გენერალური გეგმით, 01.81.21.128.009 საკადასტრო კოდით რეგისტრირებულ მიწის ნაკვეთზე ვრცელდებოდა საცხოვრებელი ზონა 2 (სზ-2) და მცირე ნაწილზე - სატრანსპორტო ზონა 1 (ტზ-1).

„დედაქალაქის მიწათსარგებლობის გენერალური გეგმის დამტკიცების შესახებ“ ქ. თბილისის მუნიციპალიტეტის საკრებულოს 2019 წლის 15 მარტის №39-18 დადგენილებით დამტკიცებული დედაქალაქის მიწათსარგებლობის გენერალური გეგმის შესაბამისად, დღევანდელი მდგომარეობით 01.81.21.128.009 საკადასტრო კოდით რეგისტრირებულ მიწის ნაკვეთზე ვრცელდება საცხოვრებელი ზონა 2 (სზ-2), სატრანსპორტო ზონა 1 (ტზ-1) და გამწვანებული ტერიტორიების რუკით არსებული ურბანული (შიდაკვარტალური) გამწვანება.

ქალაქ თბილისის მუნიციპალიტეტის მერიის გარემოს დაცვის საქალაქო სამსახურს, 2025 წლის 15 ოქტომბრის N0125288404 წერილის შესაბამისად, მიზანშეწონილად მიაჩნია საპროექტო ტერიტორიაზე განხორციელდეს გამწვანებული ტერიტორიების რუკით არსებული ურბანული (შიდაკვარტალური) გამწვანების მოხსნა.

მოთხოვნილი სახით ფუნქციური ზონის ცვლილების შემდგომ, რუკაში წარმოქმნილი ხარვეზის გასწორების მიზნით, საპროექტო ტერიტორიის მიღმა, მიმდებარე დაურეგისტრირებელ ტერიტორიაზე, ქალაქ თბილისის მუნიციპალიტეტის საჯარო სამართლის იურიდიული პირის - ქალაქ თბილისის მუნიციპალიტეტის ტრანსპორტისა და ურბანული განვითარების სააგენტოს ინიციატივით, ხორციელდება თბილისის გამწვანებული ტერიტორიების რუკით არსებული ურბანული (შიდაკვარტალური) გამწვანების მოხსნა.

საპროექტო ტერიტორიაზე გავრცელებული სატრანსპორტო ზონა 1 (ტზ-1) წარმოადგენს ტროტუარს. ქალაქგეგმარებითი თვალსაზრისით, სატრანსპორტო ქვეზონის სწორხაზოვანი კონფიგურაციის შენარჩუნებისთვის, ქალაქ თბილისის მუნიციპალიტეტის სსიპ ტრანსპორტისა და ურბანული განვითარების სააგენტო მიზანშეწონილად მიიჩნევს, სატრანსპორტო ზონა 1-ის (ტზ-1) არსებული ფორმა და პარამეტრი შენარჩუნდეს უცვლელად.

ზემოაღნიშნულის გათვალისწინებით, ფუნქციური ზონის ცვლილება მისაღებია ნაწილობრივ, კერძოდ, ქალაქ თბილისში, ხეხილსანერგე მეურნეობაში მდებარე მიწის ნაკვეთსა (საკადასტრო კოდი: 01.81.21.128.009) და მიმდებარედ არსებულ დაურეგისტრირებელ ტერიტორიაზე გამწვანებული ტერიტორიების რუკით არსებული ურბანული (შიდაკვარტალური) გამწვანების მოხსნა მისაღებია, ხოლო საპროექტო ტერიტორიაზე გავრცელებული სატრანსპორტო ზონა 1 (ტზ-1) დარჩეს უცვლელად.

საქართველოს ორგანული კანონის „ადგილობრივი თვითმმართველობის კოდექსის“ 75-ე მუხლის „ბ.ა“ და „ე.ბ“ ქვეპუნქტებისა და „ტექნიკური რეგლამენტის-დასახლებათა ტერიტორიების გამოყენებისა და განაშენიანების რეგულირების ძირითადი დებულებების დამტკიცების თაობაზე” საქართველოს მთავრობის 2014 წლის 15 იანვრის №59 დადგენილებით დამტკიცებული ტექნიკური რეგლამენტის მე-14 მუხლის პირველი პუნქტისა და „ქ. თბილისის მუნიციპალიტეტის ტერიტორიების გამოყენებისა და განაშენიანების რეგულირების წესების დამტკიცების შესახებ“ ქალაქ თბილისის მუნიციპალიტეტის საკრებულოს 2016 წლის 24 მაისის №14–39 დადგენილებით დამტკიცებული წესების მე-9 მუხლის მე-12 პუნქტის საფუძველზე,

ქალაქ თბილისის მუნიციპალიტეტის მთავრობამ გადაწყვიტა:

1. მოწონებულ იქნეს „დედაქალაქის მიწათსარგებლობის გენერალური გეგმის დამტკიცების შესახებ“ ქალაქ თბილისის მუნიციპალიტეტის საკრებულოს 2019 წლის 15 მარტის №39-18 დადგენილებაში ცვლილების შეტანის თაობაზე“ ქალაქ თბილისის მუნიციპალიტეტის

საკრებულოს დადგენილების პროექტი, ამ განკარგულების დანართის შესაბამისად, შემდეგ საკითხებზე:

ა) ქალაქ თბილისში, რომანოზ ხომლელის I შესახვევი, კორპუსი N4ა-ში მდებარე მიწის ნაკვეთის (საკადასტრო კოდი: 01.19.20.007.009) ნაწილზე გამწვანებული ტერიტორიების რუკით არსებული სარეკრეაციო ზონა 1-ის (რზ-1) ნაწილობრივ მოხსნა;

ბ) ქალაქ თბილისში, ალექსანდრე სუმბათაშვილი-იუჟინის ქუჩა N22/გიორგი სააკაძის ქუჩა N4-ში მდებარე მიწის ნაკვეთის (საკადასტრო კოდი: 01.12.13.069.025) მიმდებარედ არსებულ დაურეგისტრირებელ ტერიტორიაზე სატრანსპორტო ზონა 1-ის (ტზ-1) საცხოვრებელი ზონით (სზ) ცვლილება;

გ) ქალაქ თბილისში, ხეხილსანერგე მეურნეობაში მდებარე მიწის ნაკვეთსა (საკადასტრო კოდი: 01.81.21.128.009) და მიმდებარედ არსებულ დაურეგისტრირებელ ტერიტორიაზე გამწვანებული ტერიტორიების რუკით არსებული ურბანული (შიდაკვარტალური) გამწვანების მოხსნა მისაღებია.

2. კონტროლი განკარგულების შესრულებაზე დაევალოს ქალაქ თბილისის მუნიციპალიტეტის მერის პირველ მოადგილეს (ვიცე - მერს) გიორგი ტყემალაძეს.

3. ამ განკარგულების გასაჩივრება, დაინტერესებული მხარის მიერ, შესაძლებელია მისთვის განკარგულების გაცნობიდან ერთი თვის ვადაში, თბილისის საქალაქო სასამართლოში (მისამართი: ქ. თბილისი, დავით აღმაშენებლის ხეივანი, №64) საქართველოს კანონმდებლობით დადგენილი წესით.

ქალაქ თბილისის მუნიციპალიტეტის მერი კახა კალაძე

ქალაქ თბილისის მუნიციპალიტეტის საკრებულოს

დადგენილება №

_____ 2025 წ. ქ. თბილისი

„დედაქალაქის მიწათსარგებლობის გენერალური გეგმის დამტკიცების შესახებ" ქალაქ თბილისის მუნიციპალიტეტის საკრებულოს 2019 წლის 15 მარტის №39-18 დადგენილებაში ცვლილების შეტანის თაობაზე

„ნორმატიული აქტების შესახებ" საქართველოს ორგანული კანონის მე-20 მუხლის თანახმად, ქალაქ თბილისის მუნიციპალიტეტის საკრებულო ადგენს:

მუხლი 1

შეტანილ იქნეს ცვლილება „დედაქალაქის მიწათსარგებლობის გენერალური გეგმის დამტკიცების შესახებ" ქ. თბილისის მუნიციპალიტეტის საკრებულოს 2019 წლის 15 მარტის №39-18 დადგენილებაში (სსმ, ვებგვერდი: www.matsne.gov.ge, 15/03/2019, სარეგისტრაციო კოდი: 330090020.35.101.016587) და დადგენილების პირველი პუნქტით დამტკიცებული დედაქალაქის მიწათსარგებლობის გენერალური გეგმის გრაფიკული ნაწილი – რუკა (ფუნქციური ზონები) ჩამოყალიბდეს თანდართული რედაქციით.

მუხლი 2

დადგენილება ამოქმედდეს გამოქვეყნებისთანავე.

ქალაქ თბილისის მუნიციპალიტეტის

საკრებულოს თავმჯდომარე ზურაბ აბაშიძე

„დედაქალაქის მიწათსარგებლობის გენერალური გეგმის დამტკიცების შესახებ" ქალაქ თბილისის მუნიციპალიტეტის საკრებულოს 2019 წლის 15 მარტის №39-18 დადგენილებაში ცვლილების შეტანის თაობაზე" ქალაქ თბილისის მუნიციპალიტეტის საკრებულოს დადგენილების პროექტის განმარტებითი ბარათი

ა) პროექტის მიღების (გამოცემის) მიზეზი/ძირითადი დამახასიათებელი ნიშნები:

ა.ა) ქალაქ თბილისის მუნიციპალიტეტის საკრებულოს დადგენილების პროექტის (შემდგომში - პროექტის) მიღების (გამოცემის) მიზეზი:

ა) ქალაქ თბილისში, რომანოზ ხომლელის I შესახვევი, კორპუსი N4ა-ში მდებარე მიწის ნაკვეთის (საკადასტრო კოდი: 01.19.20.007.009) ნაწილზე მოთხოვნილია გამწვანებული ტერიტორიების რუკით არსებული სარეკრეაციო ზონა 1-ის (რზ-1) ნაწილობრივ მოხსნა.

ფუნქციური ზონის ცვლილების მიზანს წარმოადგენს მრავალბინიანი საცხოვრებელი სახლის მშენებლობა.

საპროექტო მიწის ნაკვეთზე განსახორციელებელი სამშენებლო სამუშაოები იგეგმება ავარიული სახლების ჩანაცვლების პროექტის ფარგლებში „ქალაქ თბილისის მუნიციპალიტეტის ტერიტორიაზე ავარიული მრავალბინიანი საცხოვრებელი სახლების ჩანაცვლების წესის დამტკიცების შესახებ" ქალაქ თბილისის მუნიციპალიტეტის საკრებულოს 2022 წლის 6 მაისის N10-48 დადგენილების საფუძველზე.

ქალაქ თბილისის მუნიციპალიტეტის მერიის გარემოს დაცვის საქალაქო სამსახურს, 2025 წლის 22 აგვისტოს N01252343036 წერილის შესაბამისად, მიზანშეწონილად მიაჩნია საპროექტო არეალზე მოიხსნას თბილისის გამწვანებული ტერიტორიების რუკით გათვალისწინებული სარეკრეაციო ზონა 1 (რზ-1).

ქალაქ თბილისის მუნიციპალიტეტის საჯარო სამართლის იურიდიული პირის - ქალაქ თბილისის მუნიციპალიტეტის არქიტექტურის სამსახურის 2025 წლის 28 იანვრის №7358546 ბრძანებით დადგენილია მიწის ნაკვეთის სამშენებლოდ გამოყენების პირობები მრავალბინიანი საცხოვრებელი სახლის მშენებლობისთვის. ამასთან, მიმდინარეობს მრავალბინიანი საცხოვრებელი სახლის პროექტის შეთანხმება, რომლის ფარგლებში (AR11087139) დადგინდა, რომ მიწისქვეშა არეალი სცდება გამწვანებული ტერიტორიების რუკით არსებულ სარეკრეაციო ზონა 1-ს (რზ-1).

ზემოაღნიშნულის გათვალისწინებით, ქალაქ თბილისში, რომანოზ ხომლელის I შესახვევი, კორპუსი N4ა-ში მდებარე მიწის ნაკვეთის (საკადასტრო კოდი: 01.19.20.007.009) ნაწილზე გამწვანებული ტერიტორიების რუკით არსებული სარეკრეაციო ზონა 1-ის (რზ-1) ნაწილობრივ მოხსნა მისაღებია;

ბ) ქალაქ თბილისში, ალექსანდრე სუმბათაშვილი-იუჟინის ქუჩა N22/გიორგი სააკაძის ქუჩა N4-ში მდებარე მიწის ნაკვეთის (საკადასტრო კოდი: 01.12.13.069.025) მიმდებარედ არსებულ დაურეგისტრირებელ ტერიტორიაზე მოთხოვნილია სატრანსპორტო ზონა 1-ის (ტზ-1) საცხოვრებელი ზონით (სზ) ცვლილება.

ფუნქციური ზონის ცვლილების მიზანს წარმოადგენს საზღვრების კორექტირება ფაქტობრივი მდგომარეობის გათვალისწინებით.

„ქ. თბილისის მუნიციპალიტეტის ტერიტორიების გამოყენებისა და განაშენიანების რეგულირების წესების დამტკიცების შესახებ“ ქალაქ თბილისის მუნიციპალიტეტის საკრებულოს 2016 წლის 24 მაისის №14–39 დადგენილებით დამტკიცებული წესების მე-15 მუხლის მე-5 პუნქტის „პ“ ქვეპუნქტის შესაბამისად, სატრანსპორტო ზონა 1 (ტზ-1) არის სატრანსპორტო ქვეზონა, რომელიც მოიცავს თბილისის განაშენიანებული ტერიტორიების საზღვრებში ან/და საზღვრებს გარეთ არსებულ/დაგეგმილ ტრანსპორტის/ქვეითის გადაადგილებისთვის განკუთვნილი გზებს/ქუჩებს, მოედნებს, გზატკეცილებს, ხიდებს, გზაგამტარებს, სარკინიგზო ხაზებს (გასხვისების ზოლის ჩათვლით), მეტროპოლიტენის მიწისზედა ხაზებს, ტრამვაის ხაზებს, ტროტუარებს, ტროტუარის მიმდებარე გაზონს, ზღუდარებს, ქუჩის მომიჯნავე გამწვანებულ ზოლებს, უსაფრთხოების კუნძულებს, გამწვანებულ გზაგამყოფებს, მიწისქვეშა ნაგებობებს/შენობა-ნაგებობებს (მათ შორის მიწისქვეშა ავტოსადგომებს), ასევე თბილისის განაშენიანებული ტერიტორიების საზღვრებში ან/და საზღვრებს გარეთ, სახელმწიფო ან ადგილობრივი თვითმმართველი ერთეულის უძრავ ქონებაზე „საგზაო მოძრაობის შესახებ“ საქართველოს კანონის საფუძველზე განსაზღვრულ პარკირების ადგილებს; ასევე, შპს „საქართველოს ფოსტის“ (ს/ნ 203836233) ჯიხურებს.

ქალაქ თბილისის მუნიციპალიტეტის საჯარო სამართლის იურიდიული პირი - ქალაქ თბილისის მუნიციპალიტეტის ტრანსპორტისა და ურბანული განვითარების სააგენტოს 2025 წლის 21 ოქტომბრის N01252941855 წერილის შესაბამისად, საპროექტო მიწის ნაკვეთზე სატრანსპორტო ზონა 1 (ტზ-1) ვრცელდება ფაქტობრივი შენობა-ნაგებობისა და ღობის ნაწილზე და შესაბამისად, არ გააჩნია სატრანსპორტო ფუნქცია.

ზემოაღნიშნულის გათვალისწინებით, ქალაქ თბილისში, ალექსანდრე სუმბათაშვილი-იუჟინის ქუჩა N22/გიორგი სააკაძის ქუჩა N4-ში მდებარე მიწის ნაკვეთის (საკადასტრო კოდი: 01.12.13.069.025) მიმდებარედ არსებულ დაურეგისტრირებელ ტერიტორიაზე სატრანსპორტო ზონა 1-ის (ტზ-1) საცხოვრებელი ზონით (სზ) ცვლილება მისაღებია;

გ) ქალაქ თბილისში, ხეხილსანერგე მეურნეობაში მდებარე მიწის ნაკვეთზე (საკადასტრო კოდი: 01.81.21.128.009) მოთხოვნილია სატრანსპორტო ზონა 1-ის (ტზ-1) საცხოვრებელი ზონა 2-ით (სზ-2) ცვლილება და გამწვანებული ტერიტორიების რუკით არსებული ურბანული (შიდაკვარტალური) გამწვანების მოხსნა.

ფუნქციური ზონის ცვლილების მიზანს წარმოადგენს ინდივიდუალური ერთბინიანი საცხოვრებელი სახლის განთავსება.

„დედაქალაქის პერსპექტიული განვითარების გენერალური გეგმის დამტკიცების შესახებ“ ქალაქ თბილისის მუნიციპალიტეტის საკრებულოს 2009 წლის 5 ივნისის №6-17 დადგენილების მიხედვით 01.81.21.128.009 საკადასტრო კოდით რეგისტრირებულ მიწის ნაკვეთზე ვრცელდებოდა საცხოვრებელი ზონა 2 (სზ-2).

„დედაქალაქის მიწათსარგებლობის გენერალური გეგმის დამტკივების შესახებ“ ქ. თბილისის მუნიციპალიტეტის საკრებულოს 2014 წლის 30 დეკემბრის N20-105 დადგენილებით დამტკიცებული დედაქალაქის მიწათსარგებლობის გენერალური გეგმით, 01.81.21.128.009 საკადასტრო კოდით რეგისტრირებულ მიწის ნაკვეთზე ვრცელდებოდა საცხოვრებელი ზონა 2 (სზ-2) და მცირე ნაწილზე - სატრანსპორტო ზონა 1 (ტზ-1).

„დედაქალაქის მიწათსარგებლობის გენერალური გეგმის დამტკიცების შესახებ“ ქ. თბილისის მუნიციპალიტეტის საკრებულოს 2019 წლის 15 მარტის №39-18 დადგენილებით დამტკიცებული დედაქალაქის მიწათსარგებლობის გენერალური გეგმის შესაბამისად, დღევანდელი მდგომარეობით 01.81.21.128.009 საკადასტრო კოდით რეგისტრირებულ მიწის ნაკვეთზე ვრცელდება საცხოვრებელი ზონა 2 (სზ-2), სატრანსპორტო ზონა 1 (ტზ-1) და გამწვანებული ტერიტორიების რუკით არსებული ურბანული (შიდაკვარტალური) გამწვანება.

ქალაქ თბილისის მუნიციპალიტეტის მერიის გარემოს დაცვის საქალაქო სამსახურს, 2025 წლის 15 ოქტომბრის N0125288404 წერილის შესაბამისად, მიზანშეწონილად მიაჩნია საპროექტო ტერიტორიაზე განხორციელდეს გამწვანებული ტერიტორიების რუკით არსებული ურბანული (შიდაკვარტალური) გამწვანების მოხსნა.

მოთხოვნილი სახით ფუნქციური ზონის ცვლილების შემდგომ, რუკაში წარმოქმნილი ხარვეზის გასწორების მიზნით, საპროექტო ტერიტორიის მიღმა, მიმდებარე დაურეგისტრირებელ ტერიტორიაზე, ქალაქ თბილისის მუნიციპალიტეტის საჯარო სამართლის იურიდიული პირის - ქალაქ თბილისის მუნიციპალიტეტის ტრანსპორტისა და ურბანული განვითარების სააგენტოს ინიციატივით, ხორციელდება თბილისის გამწვანებული ტერიტორიების რუკით არსებული ურბანული (შიდაკვარტალური) გამწვანების მოხსნა.

საპროექტო ტერიტორიაზე გავრცელებული სატრანსპორტო ზონა 1 (ტზ-1) წარმოადგენს ტროტუარს. ქალაქგეგმარებითი თვალსაზრისით, სატრანსპორტო ქვეზონის სწორხაზოვანი კონფიგურაციის შენარჩუნებისთვის, ქალაქ თბილისის მუნიციპალიტეტის სსიპ ტრანსპორტისა და ურბანული განვითარების

სააგენტო მიზანშეწონილად მიიჩნევს, სატრანსპორტო ზონა 1-ის (ტზ-1) არსებული ფორმა და პარამეტრი შენარჩუნდეს უცვლელად.

ზემოაღნიშნულის გათვალისწინებით, ფუნქციური ზონის ცვლილება მისაღებია ნაწილობრივ, კერძოდ, ქალაქ თბილისში, ხეხილსანერგე მეურნეობაში მდებარე მიწის ნაკვეთსა (საკადასტრო კოდი: 01.81.21.128.009) და მიმდებარედ არსებულ დაურეგისტრირებელ ტერიტორიაზე გამწვანებული ტერიტორიების რუკით არსებული ურბანული (შიდაკვარტალური) გამწვანების მოხსნა მისაღებია, ხოლო საპროექტო ტერიტორიაზე გავრცელებული სატრანსპორტო ზონა 1 (ტზ-1) დარჩეს უცვლელად.

ა.ბ) ქალაქ თბილისის მუნიციპალიტეტის საკრებულოს დადგენილების პროექტის (შემდგომში - პროექტის) მიღების (გამოცემის) მიზანი:

წარმოდგენილი მიწის ნაკვეთების სამშენებლოდ განვითარება/ფაქტობრივი მდგომარეობის ასახვა.

ა.გ) ქალაქ თბილისის მუნიციპალიტეტის საკრებულოს დადგენილების პროექტის (შემდგომში - პროექტის) მიღების (გამოცემის) ძირითადი არსი:

„დედაქალაქის მიწათსარგებლობის გენერალური გეგმის დამტკიცების შესახებ" ქალაქ თბილისის მუნიციპალიტეტის საკრებულოს 2019 წლის 15 მარტის №39-18 დადგენილებით დამტკიცებული დედაქალაქის მიწათსარგებლობის გენერალური გეგმით გათვალისწინებული ფუნქციური ზონების ცვლილება/დაზუსტება.

ბ) პროექტის ფინანსურ–ეკონომიკური დასაბუთება:

დადგენილების ამოქმედებისთვის დამატებითი საბიუჯეტო სახსრები საჭირო არ არის.

გ) ქალისა და მამაკაცის თანასწორობის მდგომარეობაზე მოსალოდნელი ზეგავლენის შეფასება, რასაც გამოიწვევს პროექტის მიღება (გამოცემა):

ინიციატორის მოსაზრებით დადგენილების ამოქმედება არ მოახდენს ზეგავლენას ქალისა და მამაკაცის თანასწორობის მდგომარეობაზე.

დ) ბავშვის უფლებრივ მდგომარეობაზე ზეგავლენის შეფასება, რასაც გამოიწვევს პროექტის მიღება (გამოცემა):

დადგენილების ამოქმედება არ მოახდენს ზეგავლენას ბავშვთა უფლებრივ მდგომარეობაზე.

ე) პროექტის ავტორი:

ქალაქ თბილისის მუნიციპალიტეტის მერია.

ვ) პროექტის წარმდგენი:

ქალაქ თბილისის მუნიციპალიტეტის მერი.

„დედაქალაქის მიწათსარგებლობის გენერალური გეგმის დამტკიცების შესახებ" ქალაქ თბილისის მუნიციპალიტეტის საკრებულოს 2019 წლის 15 მარტის №39-18 დადგენილებაში ცვლილების შეტანის თაობაზე" ქალაქ თბილისის მუნიციპალიტეტის საკრებულოს დადგენილების პროექტის მოწონების თაობაზე" ქალაქ თბილისის მუნიციპალიტეტის მთავრობის განკარგულების პროექტის განმარტებითი ბარათი

ა) პროექტის მიღების (გამოცემის) მიზეზი/ძირითადი დამახასიათებელი ნიშნები:

ა) ქალაქ თბილისში, რომანოზ ხომლელის I შესახვევი, კორპუსი N4ა-ში მდებარე მიწის ნაკვეთის (საკადასტრო კოდი: 01.19.20.007.009) ნაწილზე მოთხოვნილია გამწვანებული ტერიტორიების რუკით არსებული სარეკრეაციო ზონა 1-ის (რზ-1) ნაწილობრივ მოხსნა.

ფუნქციური ზონის ცვლილების მიზანს წარმოადგენს მრავალბინიანი საცხოვრებელი სახლის მშენებლობა.

საპროექტო მიწის ნაკვეთზე განსახორციელებელი სამშენებლო სამუშაოები იგეგმება ავარიული სახლების ჩანაცვლების პროექტის ფარგლებში „ქალაქ თბილისის მუნიციპალიტეტის ტერიტორიაზე ავარიული მრავალბინიანი საცხოვრებელი სახლების ჩანაცვლების წესის დამტკიცების შესახებ" ქალაქ თბილისის მუნიციპალიტეტის საკრებულოს 2022 წლის 6 მაისის N10-48 დადგენილების საფუძველზე.

ქალაქ თბილისის მუნიციპალიტეტის მერიის გარემოს დაცვის საქალაქო სამსახურს, 2025 წლის 22 აგვისტოს N01252343036 წერილის შესაბამისად, მიზანშეწონილად მიაჩნია საპროექტო არეალზე მოიხსნას თბილისის გამწვანებული ტერიტორიების რუკით გათვალისწინებული სარეკრეაციო ზონა 1 (რზ-1).

ქალაქ თბილისის მუნიციპალიტეტის საჯარო სამართლის იურიდიული პირის - ქალაქ თბილისის მუნიციპალიტეტის არქიტექტურის სამსახურის 2025 წლის 28 იანვრის №7358546 ბრძანებით დადგენილია მიწის ნაკვეთის სამშენებლოდ გამოყენების პირობები მრავალბინიანი საცხოვრებელი სახლის მშენებლობისთვის. ამასთან, მიმდინარეობს მრავალბინიანი საცხოვრებელი სახლის პროექტის შეთანხმება, რომლის ფარგლებში (AR11087139) დადგინდა, რომ მიწისქვეშა არეალი სცდება გამწვანებული ტერიტორიების რუკით არსებულ სარეკრეაციო ზონა 1-ს (რზ-1).

ზემოაღნიშნულის გათვალისწინებით, ქალაქ თბილისში, რომანოზ ხომლელის I შესახვევი, კორპუსი N4ა-ში მდებარე მიწის ნაკვეთის (საკადასტრო კოდი: 01.19.20.007.009) ნაწილზე გამწვანებული ტერიტორიების რუკით არსებული სარეკრეაციო ზონა 1-ის (რზ-1) ნაწილობრივ მოხსნა მისაღებია;

ბ) ქალაქ თბილისში, ალექსანდრე სუმბათაშვილი-იუჟინის ქუჩა N22/გიორგი სააკაძის ქუჩა N4-ში მდებარე მიწის ნაკვეთის (საკადასტრო კოდი: 01.12.13.069.025) მიმდებარედ არსებულ

დაურეგისტრირებელ ტერიტორიაზე მოთხოვნილია სატრანსპორტო ზონა 1-ის (ტზ-1) საცხოვრებელი ზონით (სზ) ცვლილება.

ფუნქციური ზონის ცვლილების მიზანს წარმოადგენს საზღვრების კორექტირება ფაქტობრივი მდგომარეობის გათვალისწინებით.

„ქ. თბილისის მუნიციპალიტეტის ტერიტორიების გამოყენებისა და განაშენიანების რეგულირების წესების დამტკიცების შესახებ“ ქალაქ თბილისის მუნიციპალიტეტის საკრებულოს 2016 წლის 24 მაისის №14–39 დადგენილებით დამტკიცებული წესების მე-15 მუხლის მე-5 პუნქტის „პ“ ქვეპუნქტის შესაბამისად, სატრანსპორტო ზონა 1 (ტზ-1) არის სატრანსპორტო ქვეზონა, რომელიც მოიცავს თბილისის განაშენიანებული ტერიტორიების საზღვრებში ან/და საზღვრებს გარეთ არსებულ/დაგეგმილ ტრანსპორტის/ქვეითის გადაადგილებისთვის განკუთვნილი გზებს/ქუჩებს, მოედნებს, გზატკეცილებს, ხიდებს, გზაგამტარებს, სარკინიგზო ხაზებს (გასხვისების ზოლის ჩათვლით), მეტროპოლიტენის მიწისზედა ხაზებს, ტრამვაის ხაზებს, ტროტუარებს, ტროტუარის მიმდებარე გაზონს, ზღუდარებს, ქუჩის მომიჯნავე გამწვანებულ ზოლებს, უსაფრთხოების კუნძულებს, გამწვანებულ გზაგამყოფებს, მიწისქვეშა ნაგებობებს/შენობა-ნაგებობებს (მათ შორის მიწისქვეშა ავტოსადგომებს), ასევე თბილისის განაშენიანებული ტერიტორიების საზღვრებში ან/და საზღვრებს გარეთ, სახელმწიფო ან ადგილობრივი თვითმმართველი ერთეულის უძრავ ქონებაზე „საგზაო მოძრაობის შესახებ“ საქართველოს კანონის საფუძველზე განსაზღვრულ პარკირების ადგილებს; ასევე, შპს „საქართველოს ფოსტის“ (ს/ნ 203836233) ჯიხურებს.

ქალაქ თბილისის მუნიციპალიტეტის საჯარო სამართლის იურიდიული პირი - ქალაქ თბილისის მუნიციპალიტეტის ტრანსპორტისა და ურბანული განვითარების სააგენტოს 2025 წლის 21 ოქტომბრის N01252941855 წერილის შესაბამისად, საპროექტო მიწის ნაკვეთზე სატრანსპორტო ზონა 1 (ტზ-1) ვრცელდება ფაქტობრივი შენობა-ნაგებობისა და ღობის ნაწილზე და შესაბამისად, არ გააჩნია სატრანსპორტო ფუნქცია.

ზემოაღნიშნულის გათვალისწინებით, ქალაქ თბილისში, ალექსანდრე სუმბათაშვილი-იუჟინის ქუჩა N22/გიორგი სააკაძის ქუჩა N4-ში მდებარე მიწის ნაკვეთის (საკადასტრო კოდი: 01.12.13.069.025) მიმდებარედ არსებულ დაურეგისტრირებელ ტერიტორიაზე სატრანსპორტო ზონა 1-ის (ტზ-1) საცხოვრებელი ზონით (სზ) ცვლილება მისაღებია;

გ) ქალაქ თბილისში, ხეხილსანერგე მეურნეობაში მდებარე მიწის ნაკვეთზე (საკადასტრო კოდი: 01.81.21.128.009) მოთხოვნილია სატრანსპორტო ზონა 1-ის (ტზ-1) საცხოვრებელი ზონა 2-ით (სზ-2) ცვლილება და გამწვანებული ტერიტორიების რუკით არსებული ურბანული (შიდაკვარტალური) გამწვანების მოხსნა.

ფუნქციური ზონის ცვლილების მიზანს წარმოადგენს ინდივიდუალური ერთბინიანი საცხოვრებელი სახლის განთავსება.

„დედაქალაქის პერსპექტიული განვითარების გენერალური გეგმის დამტკიცების შესახებ“ ქალაქ თბილისის მუნიციპალიტეტის საკრებულოს 2009 წლის 5 ივნისის №6-17 დადგენილების მიხედვით 01.81.21.128.009 საკადასტრო კოდით რეგისტრირებულ მიწის ნაკვეთზე ვრცელდებოდა საცხოვრებელი ზონა 2 (სზ-2).

„დედაქალაქის მიწათსარგებლობის გენერალური გეგმის დამტკივების შესახებ“ ქ. თბილისის მუნიციპალიტეტის საკრებულოს 2014 წლის 30 დეკემბრის N20-105 დადგენილებით დამტკიცებული დედაქალაქის მიწათსარგებლობის გენერალური გეგმით, 01.81.21.128.009 საკადასტრო კოდით რეგისტრირებულ მიწის ნაკვეთზე ვრცელდებოდა საცხოვრებელი ზონა 2 (სზ-2) და მცირე ნაწილზე - სატრანსპორტო ზონა 1 (ტზ-1).

„დედაქალაქის მიწათსარგებლობის გენერალური გეგმის დამტკიცების შესახებ“ ქ. თბილისის მუნიციპალიტეტის საკრებულოს 2019 წლის 15 მარტის №39-18 დადგენილებით დამტკიცებული დედაქალაქის მიწათსარგებლობის გენერალური გეგმის შესაბამისად, დღევანდელი მდგომარეობით 01.81.21.128.009 საკადასტრო კოდით რეგისტრირებულ მიწის ნაკვეთზე ვრცელდება საცხოვრებელი ზონა 2 (სზ-2), სატრანსპორტო ზონა 1 (ტზ-1) და გამწვანებული ტერიტორიების რუკით არსებული ურბანული (შიდაკვარტალური) გამწვანება.

ქალაქ თბილისის მუნიციპალიტეტის მერიის გარემოს დაცვის საქალაქო სამსახურს, 2025 წლის 15 ოქტომბრის N0125288404 წერილის შესაბამისად, მიზანშეწონილად მიაჩნია საპროექტო ტერიტორიაზე განხორციელდეს გამწვანებული ტერიტორიების რუკით არსებული ურბანული (შიდაკვარტალური) გამწვანების მოხსნა.

მოთხოვნილი სახით ფუნქციური ზონის ცვლილების შემდგომ, რუკაში წარმოქმნილი ხარვეზის გასწორების მიზნით, საპროექტო ტერიტორიის მიღმა, მიმდებარე დაურეგისტრირებელ ტერიტორიაზე, ქალაქ თბილისის მუნიციპალიტეტის საჯარო სამართლის იურიდიული პირის - ქალაქ თბილისის მუნიციპალიტეტის ტრანსპორტისა და ურბანული განვითარების სააგენტოს ინიციატივით, ხორციელდება თბილისის გამწვანებული ტერიტორიების რუკით არსებული ურბანული (შიდაკვარტალური) გამწვანების მოხსნა.

საპროექტო ტერიტორიაზე გავრცელებული სატრანსპორტო ზონა 1 (ტზ-1) წარმოადგენს ტროტუარს. ქალაქგეგმარებითი თვალსაზრისით, სატრანსპორტო ქვეზონის სწორხაზოვანი კონფიგურაციის შენარჩუნებისთვის, ქალაქ თბილისის მუნიციპალიტეტის სსიპ ტრანსპორტისა და ურბანული განვითარების სააგენტო მიზანშეწონილად მიიჩნევს, სატრანსპორტო ზონა 1-ის (ტზ-1) არსებული ფორმა და პარამეტრი შენარჩუნდეს უცვლელად.

ზემოაღნიშნულის გათვალისწინებით, ფუნქციური ზონის ცვლილება მისაღებია ნაწილობრივ, კერძოდ, ქალაქ თბილისში, ხეხილსანერგე მეურნეობაში მდებარე მიწის ნაკვეთსა (საკადასტრო კოდი: 01.81.21.128.009) და მიმდებარედ არსებულ დაურეგისტრირებელ ტერიტორიაზე გამწვანებული ტერიტორიების რუკით არსებული ურბანული (შიდაკვარტალური) გამწვანების მოხსნა მისაღებია, ხოლო საპროექტო ტერიტორიაზე გავრცელებული სატრანსპორტო ზონა 1 (ტზ-1) დარჩეს უცვლელად.

ბ) პროექტის ფინანსურ–ეკონომიკური დასაბუთება:

პროექტის მიღება არ გამოიწვევს ბიუჯეტიდან აუცილებელი ხარჯების გამოყოფას, არ მოახდენს გავლენას ქალაქ თბილისის მუნიციპალიტეტის ბიუჯეტის საშემოსავლო და ხარჯვით ნაწილზე.

გ) პროექტის ავტორ(ებ)ი:

პროექტის ავტორია ქალაქ თბილისის მუნიციპალიტეტის საჯარო სამართლის იურიდიული პირი - ქალაქ თბილისის მუნიციპალიტეტის ტრანსპორტისა და ურბანული განვითარების სააგენტო.

დ) პროექტის წარმდგენი:

პროექტის წარმდგენია ქალაქ თბილისის მუნიციპალიტეტის საჯარო სამართლის იურიდიული პირის - ქალაქ თბილისის მუნიციპალიტეტის ტრანსპორტისა და ურბანული განვითარების სააგენტოს უფროსი.

1:30,000

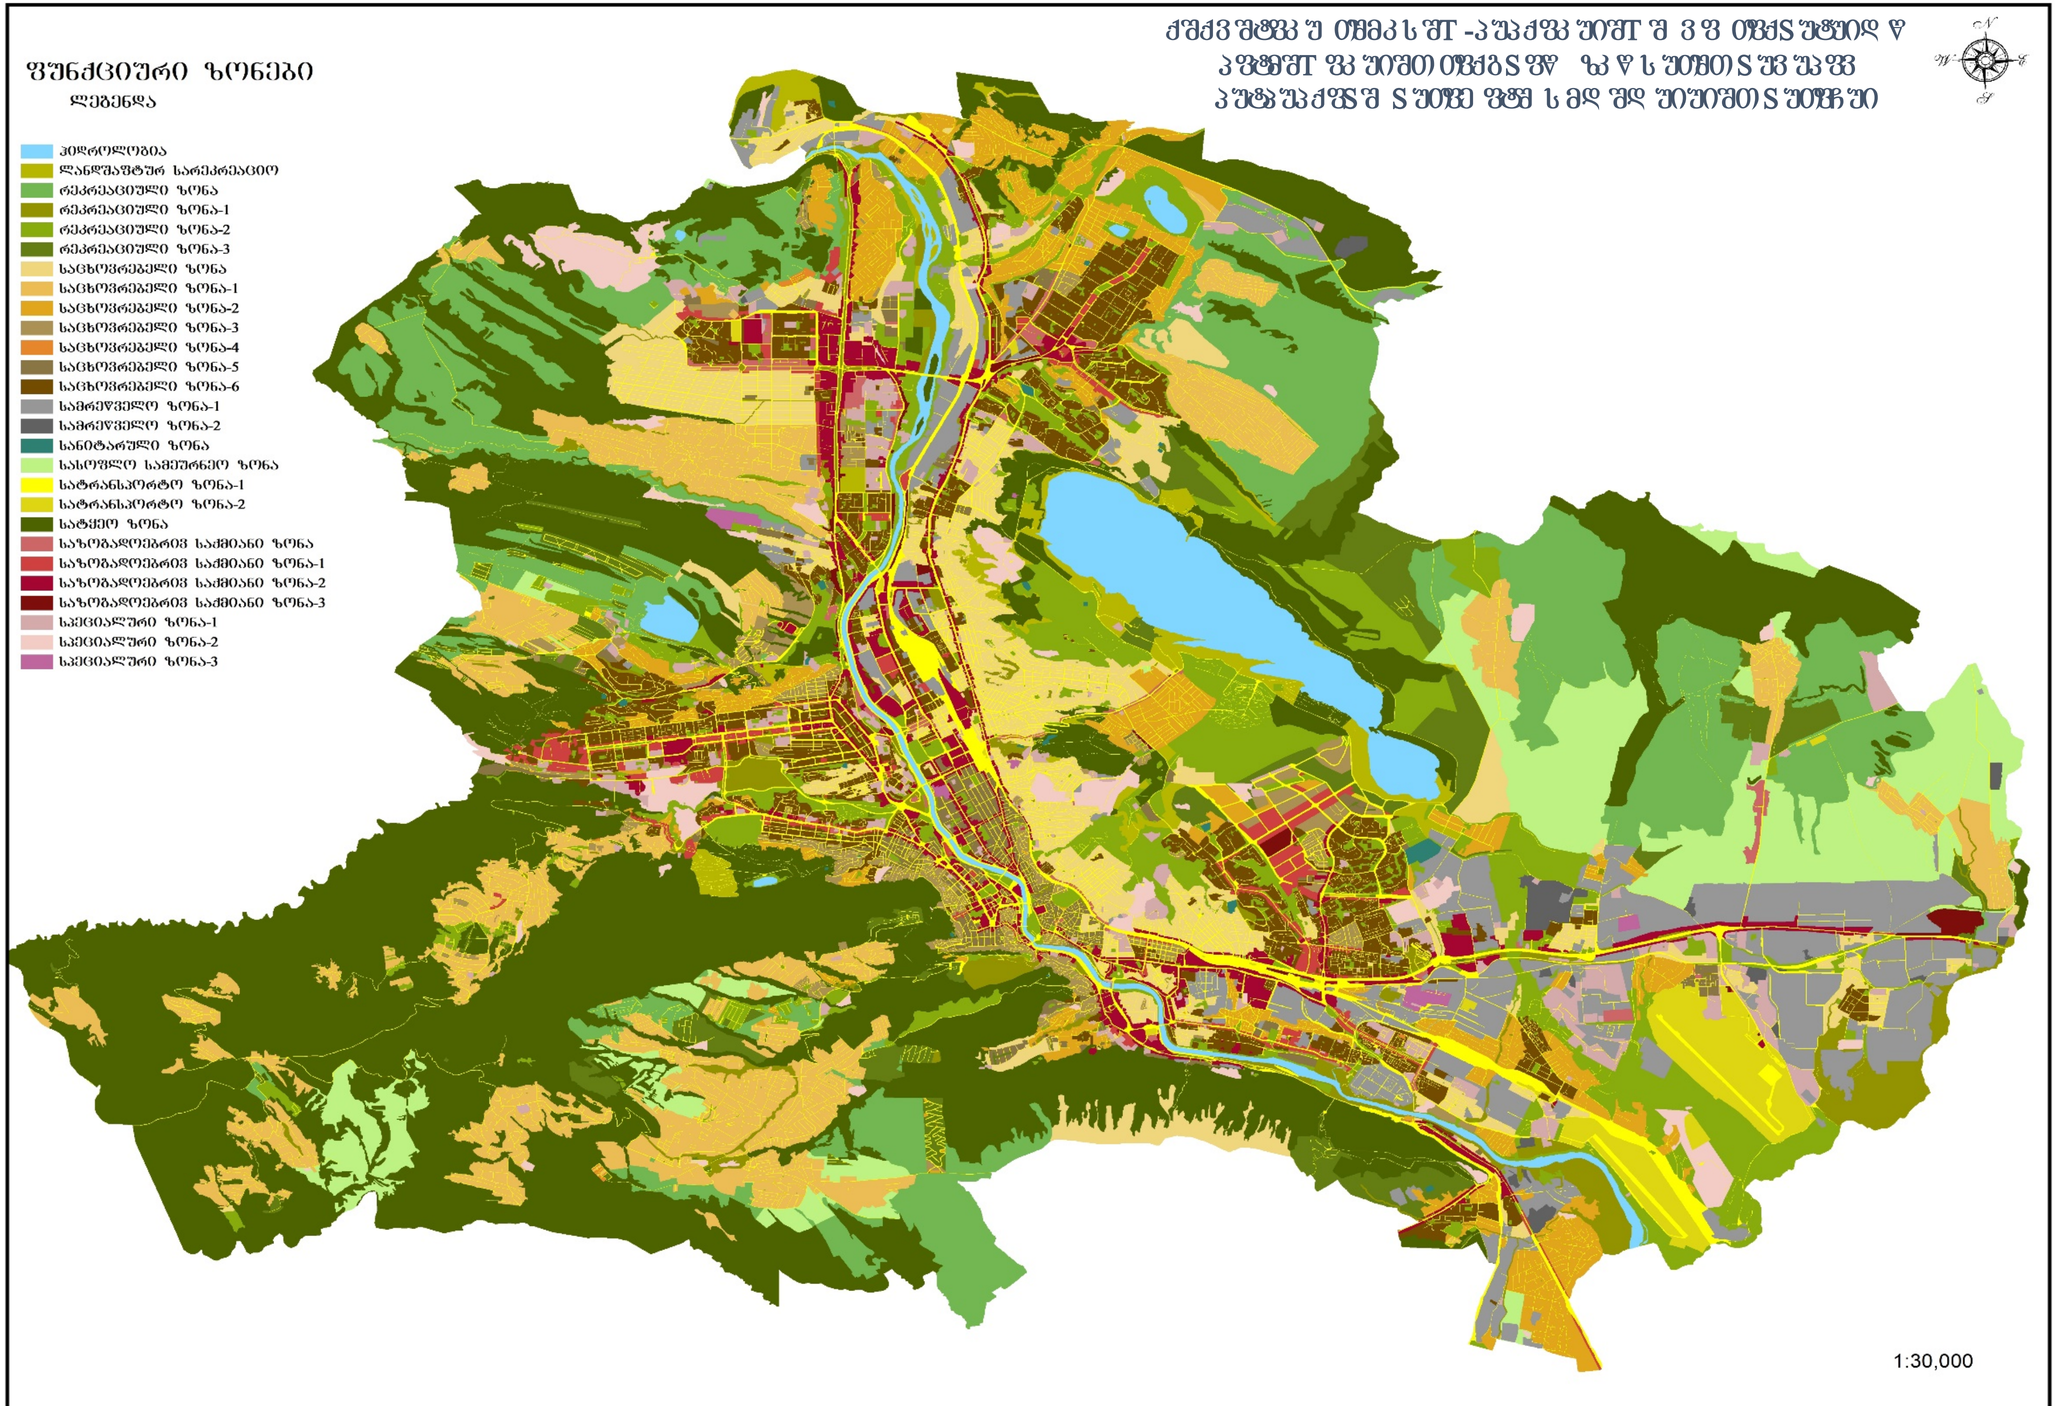
ფუნქციური ზონები
ლეგენდა
ჰიდროლოგია
ლანდშაფტურ სარეკრეაციო
რეკრეაციული ზონა
რეკრეაციული ზონა-1
რეკრეაციული ზონა-2
რეკრეაციული ზონა-3
საცხოვრებელი ზონა
საცხოვრებელი ზონა-1
საცხოვრებელი ზონა-2
საცხოვრებელი ზონა-3
საცხოვრებელი ზონა-4
საცხოვრებელი ზონა-5
საცხოვრებელი ზონა-6
სამრეწველო ზონა-1
სამრეწველო ზონა-2
სანიტარული ზონა
სასოფლო სამეურნეო ზონა
სატრანსპორტო ზონა-1
სატრანსპორტო ზონა-2
სატყეო ზონა
საზოგადოებრივ საქმიანი ზონა
საზოგადოებრივ საქმიანი ზონა-1
საზოგადოებრივ საქმიანი ზონა-2
საზოგადოებრივ საქმიანი ზონა-3
სპეციალური ზონა-1
სპეციალური ზონა-2
სპეციალური ზონა-3
1:30,000

გამწვანების თემატური რუკა

საკითხი 1

ადგილმდებარეობა

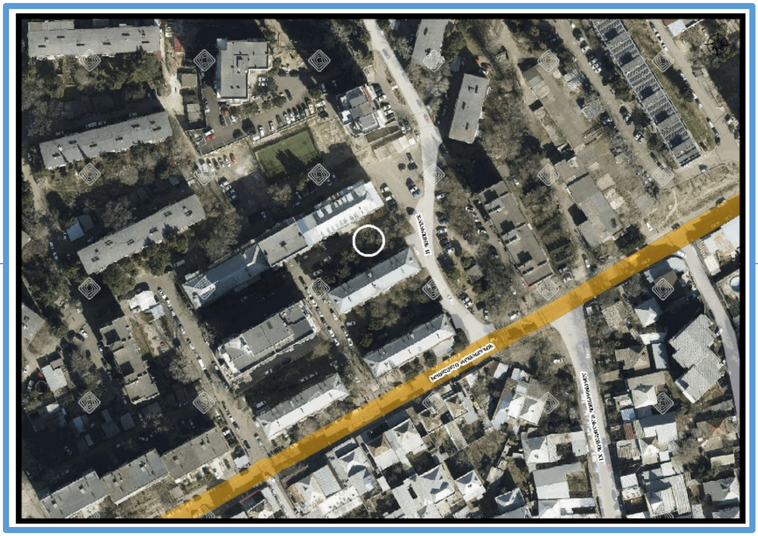

დაინტერესებული პირი: თორნიკე დვალი

დამკვეთის ინფორმაცია: ა(ა)იპ თბილისის განვითარების ფონდი

მესაკუთრეები: ბმა „ივერია 2008“; სსიპ ქალაქ თბილისის მუნიციპალიტეტი;

მისამართი: ქალაქი თბილისი, რომანოზ ხომლელის I შესახვევი კორპუსი N 4ა

საკადასტრო კოდი: 01.19.20.007.009-ის ნაწილი

მიზნობრიობა: მრავალბინიანი საცხოვრებელი სახლის მშენებლობა (ავარიული მრავალბინიანი საცხოვრებელი სახლების ჩანაცვლების პროექტის ფარგლებში)

https://ms.gov.ge/msmap/?orgId=1&objId=684477&lrId=10880#C=44.8733352-41.6928172@Z=20

განცხადების ნომერი: 01252312887-67

ფუნქციური ზონირება 2014-2018

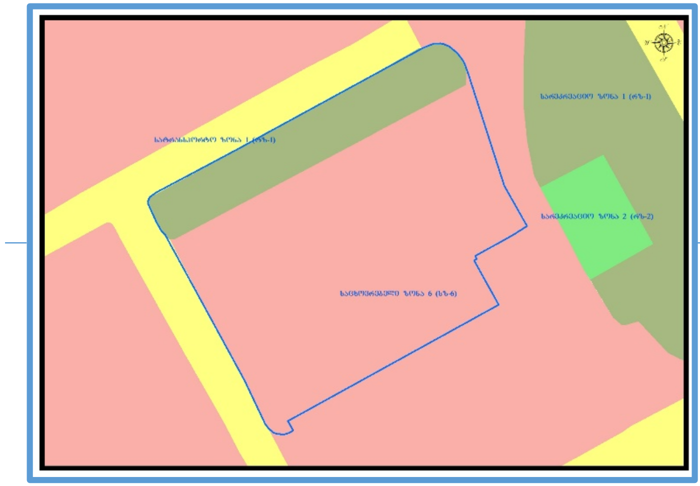

არსებული ზონირება

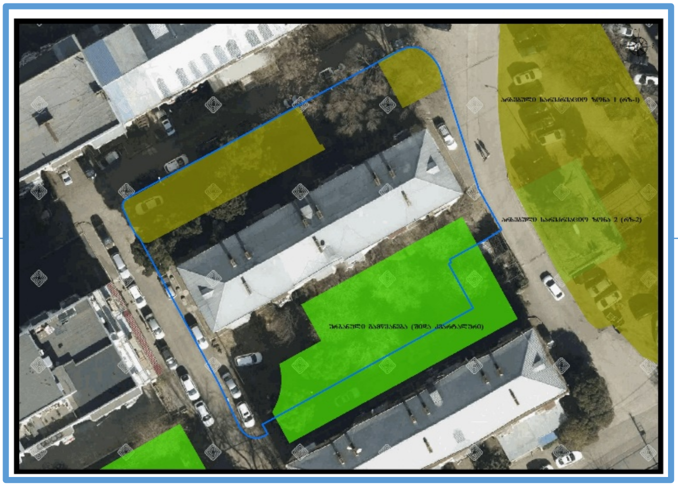

მოთხოვნილი ზონირება

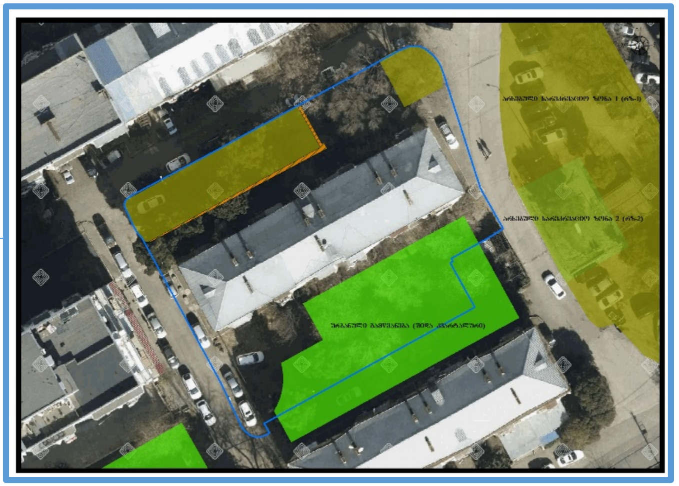

მოთხოვნის ტექსტი: გამწვანებული ტერიტორიების რუკით არსებული სარეკრეაციო ზონა-1 (რზ-1) ცვლილება.
ცვლილების საერთო ფართობი: 18 კვ.მ;
2014-2018 წლის გენერალური გეგმის ფუნქციური ზონირების რუკით ვრცელდებოდა სარეკრეაციო ზონა-1 (რზ-1), საცხოვრებელი ზონა-6 (სზ-6)

ზონირების ბალანსი

საკითხი 1

არსებული ზონირება	მოთხოვნილი ზონირება
სარეკრეაციო ზონა-1 (რზ-1) (18კვ.მ)	**საცხოვრებელი ზონა-6** (სზ-6) (18კვ.მ)

ქალაქ თბილისის მუნიციპალიტეტის მერიის გარემოს დაცვის საქალაქო სამსახურის პოზიცია: 2025 წლის 22 აგვისტოს N 01252343036 წერილის შესაბამისად, სამსახური კომპეტენციის ფარგლებში თანახმაა, მოიხსნას თბილისის გამწვანებული ტერიტორიების თემატური რუკით გათვალისწინებული (რზ-1) ფენა.

ქალაქ თბილისის მუნიციპალიტეტის საჯარო სამართლის იურიდიული პირის - ქალაქ თბილისის მუნიციპალიტეტის ტრანსპორტისა და ურბანული განვითარების სააგენტოს პოზიცია: შესაძლებლად მიაჩნია ფუნქციური ზონის ცვლილება.

საკითხი 1

ფუნქციური ზონირების რუკა

არსებული ზონირებისა და გამწვანების ფენა

არსებული ფუნქციური ზონა რჩება უცვლელი

ფუნქციური ზონირების ცვლილების მოთხოვნა

საკითხი 2

ადგილმდებარეობა

დაინტერესებული პირი: ხათუნა კობიაშვილი

მესაკუთრეები: ხათუნა კობიაშვილი; ნინო კობიაშვილი; ზურაბ არეშიძე.

მისამართი: ქალაქი თბილისი, ალექსანდრე სუმბათაშვილი-იუჟინის ქუჩა N 22/გიორგი სააკაძის ქუჩა N 4

საკადასტრო კოდი: 01.12.13.069.025-ის მიმდებარედ არსებული დაურეგისტრირებელი ტერიტორია

მიზნობრიობა: საზღვრების კორექტირება ფაქტობრივად არსებულ მიჯნაზე

https://ms.gov.ge/msmap/?orgId=1&objId=685783&lrId=10880#C=44.8027233-41.7305351@Z=20

განცხადების ნომერი: 01252732229-67

ფუნქციური ზონირება 2014-2018

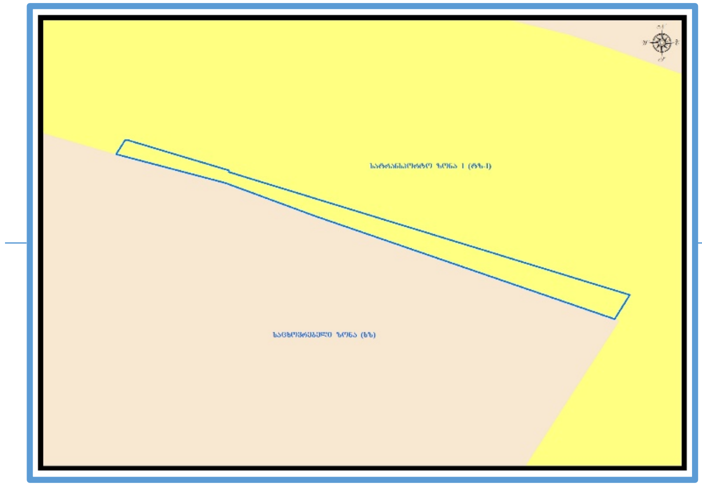

არსებული ზონირება

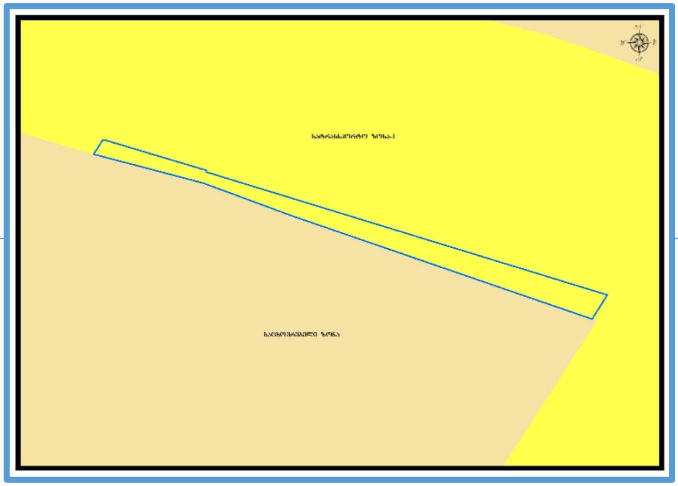

მოთხოვნილი ზონირება

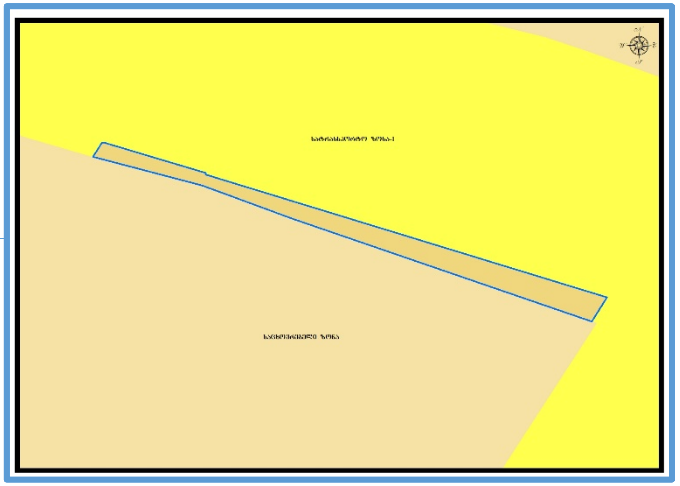

მოთხოვნის ტექსტი: სატრანსპორტო ზონა-1 (ტზ-1)-ის ცვლილება საცხოვრებელი ზონით (სზ)
ცვლილების საერთო ფართობი: 27 კვ.მ.
2014-2018 წლის გენერალური გეგმის ფუნქციური ზონირების რუკით ვრცელდებოდა სატრანსპორტო ზონა-1 (ტზ-1)

საკითხი 2

ზონირების ბალანსი

არსებული ზონირება	მოთხოვნილი ზონირება
სატრანსპორტო ზონა-1 (ტზ-1) (**27**კვ.მ)	**საცხოვრებელი ზონა (სზ)** (**27**კვ.მ)

ქალაქ თბილისის მუნიციპალიტეტის საჯარო სამართლის იურიდიული პირის - ქალაქ თბილისის მუნიციპალიტეტის ტრანსპორტისა და ურბანული განვითარების სააგენტოს პოზიცია : 2025 წლის 21 ოქტომბრის N 01252941855 წერილის შესაბამისად, სამსახური სატრანსპორტო ზონა 1-ის (ტზ-1) საცხოვრებელი ზონით (სზ) ცვლილების წინააღმდეგი არ არის.

ფუნქციური ზონირების ცვლილების მოთხოვნა

საკითხი 3

ადგილმდებარეობა

დაინტერესებული პირი: მზია როსტომაული

დამკვეთის ინფორმაცია: ეფრემი ჯიქურაული

მესაკუთრე: ეფრემი ჯიქურაული

მისამართი: ქალაქი თბილისი, ხეხილსანერგე მეურნეობა

საკადასტრო კოდი: 01.81.21.128.009 და მიმდებარედ არსებული დაურეგისტრირებელი ტერიტორია

მიზნობრიობა: ინდივიდუალური ერთბინიანი საცხობრებელი სახლის განთავსება

https://ms.gov.ge/msmap/?orgId=1&objId=682286&lrId=10880#C=44.8305719-41.7273781@Z=20

განცხადების ნომერი: 01252823-67

ფუნქციური ზონირება 2014-2018

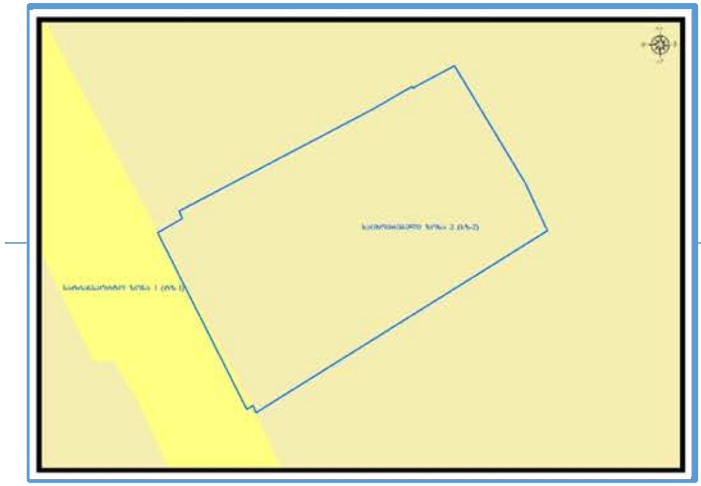

არსებული ზონირება

მოთხოვნილი ზონირება

მოთხოვნის ტექსტი: გამწვანებული ტერიტორიების რუკით არსებული ურბანული გამწვანების (შიდა კვარტლური) ცვლილება.
ცვლილების საერთო ფართობი: 1156 კვ.მ.
2014-2018 წლის გენერალური გეგმის ფუნქციური ზონირების რუკით ვრცელდებოდა სატრანსპორტო ზონა-1 (ტზ-1), საცხოვრებელი ზონა-2 (სზ-2)

ზონირების ბალანსი

არსებული ზონირება	მოთხოვნილი ზონირება
ურბანული გამწვანება (შიდა კვარტლური) (**1156**კვ.მ)	**საცხოვრებელი ზონა-2** (სზ-2) (**1156**კვ.მ)

ქალაქ თბილისის მუნიციპალიტეტის მერიის გარემოს დაცვის საქალაქო სამსახურის პოზიცია: 2025 წლის 15 ოქტომბრის N 0125288404 წერილის შესაბამისად, სამსახური თანახმაა საპროექტო ტერიტორიაზე განხორციელდეს გამწვანებული ტერიტორიების რუკით არსებული ურბანული (შიდაკვარტალური) გამწვანების მოხსნა.

ქალაქ თბილისის მუნიციპალიტეტის საჯარო სამართლის იურიდიული პირის - ქალაქ თბილისის მუნიციპალიტეტის ტრანსპორტისა და ურბანული განვითარების სააგენტოს პოზიცია : მიზანშეწონილად მიაჩნია ფუნქციური ზონის ცვლილება ნაწილობრივ.

საკითხი 3

გამწვანების თემატური რუკა

არსებული ზონირება

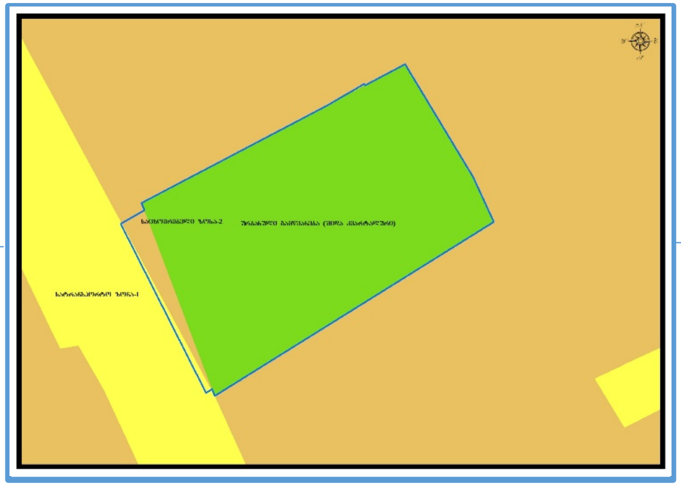

მოთხოვნილი ზონირება