



განმცხადებელი (დამინტერესებული პირი)

ქალაქ თბილისის მუნიციპალიტეტის მერია
მისამართი: შარტავას ქ. 7ა
საკონტაქტო ინფორმაცია: (+995 32) 2 72 22 22;
განცხადების N: 01-0125338969 განცხადების თარიღი: 04.12.2025
ხელმოწერი: კახა კალაძე თანამდებობა: მერი

განცხადება/რომენკლატურა

ქალაქ თბილისის მუნიციპალიტეტის საკრებულო
თავისუფალი განცხადება

მოთხოვნის ტექსტი

2025 წლის 3 დეკემბრის N 25.2039.2274 განკარგულებით მოწონებული მთავრობის თანხმობები (გრგ)
საკრებულოში გადაგზავნილი

დამატებითი ინფორმაცია

- ფურცლების რაოდენობა: 0
- დანართი: -
- პასუხის გაცემის ფორმა:



ქალაქ თბილისის მუნიციპალიტეტის მერი



წერილის ნომერი: **01-0125338969**
თარიღი: **04/12/2025**

ადრესატი: ქალაქ თბილისის მუნიციპალიტეტის საკრებულო
მისამართი: თავისუფლების მოედანი N2

ქალაქ თბილისის მუნიციპალიტეტის საკრებულოს თავმჯდომარეს

ბატონ ზურაბ აბაშიძეს

ბატონო ზურაბ,

ქალაქ თბილისის მუნიციპალიტეტის საჯარო სამართლის იურიდიული პირის - ქალაქ თბილისის მუნიციპალიტეტის ტრანსპორტისა და ურბანული განვითარების სააგენტოში წარდგენილი N012518044-67; N01250712835-67 განცხადებებით მოთხოვნილია ქ. თბილისის ტერიტორიაზე დედაქალაქის მიწათსარგებლობის გენერალური გეგმით დამტკიცებული ფუნქციური ზონის ცვლილება. აღნიშნული საკითხები „ქ. თბილისის მუნიციპალიტეტის ტერიტორიების გამოყენებისა და განაშენიანების რეგულირების წესების დამტკიცების შესახებ“ ქალაქ თბილისის მუნიციპალიტეტის საკრებულოს 2016 წლის 24 მაისის №14-39 დადგენილების მე-9 მუხლის მე-9, მე-10, მე-12 პუნქტების თანახმად, განხილულია ქალაქ თბილისის მუნიციპალიტეტის მთავრობის მიერ და მოწონებული იქნა 2025 წლის 3 დეკემბრის N 25.2039.2274 განკარგულებით.

„ქ.თბილისის მუნიციპალიტეტის ტერიტორიების გამოყენებისა და განაშენიანების რეგულირების წესების დამტკიცების შესახებ“ ქალაქ თბილისის მუნიციპალიტეტის საკრებულოს 2016 წლის 24 მაისის №14-39 დადგენილების მე-9 მუხლის მე-12 და მე-13 პუნქტების შესაბამისად, განსახილველად გიგზავნით, „დედაქალაქის მიწათსარგებლობის გენერალური გეგმის დამტკიცების შესახებ“ ქალაქ თბილისის მუნიციპალიტეტის საკრებულოს 2019 წლის 15 მარტის N39-18 დადგენილებაში ცვლილების შეტანის თაობაზე ქ. თბილისის მუნიციპალიტეტის საკრებულოს დადგენილების პროექტს.

დანართი:

1. ქალაქ თბილისის მუნიციპალიტეტის მთავრობის 2025 წლის 3 დეკემბრის N 25.2039.2274 განკარგულება - 3 ფურცელი;
2. „დედაქალაქის მიწათსარგებლობის გენერალური გეგმის დამტკიცების შესახებ“ ქალაქ თბილისის მუნიციპალიტეტის საკრებულოს 2019 წლის 15 მარტის N39-18 დადგენილებაში ცვლილების შეტანის თაობაზე ქალაქ თბილისის საკრებულოს დადგენილების პროექტი - 4 ფურცელი;
3. „დედაქალაქის მიწათსარგებლობის გენერალური გეგმის დამტკიცების შესახებ“ ქალაქ

თბილისის მუნიციპალიტეტის საკრებულოს 2019 წლის 15 მარტის N39-18 დადგენილებაში ცვლილების შეტანის თაობაზე ქალაქ თბილისის მუნიციპალიტეტის საკრებულოს დადგენილების პროექტის განმარტებითი ბარათი - 2 ფურცელი;

4. პრეზენტაცია - 8 ფურცელი.

კახა კალაძე

ქალაქ თბილისის მუნიციპალიტეტის მერი

გამოყენებულია კვალიფიციური
ელექტრონული ხელმოწერა/
ელექტრონული შტამპი





ქალაქ თბილისის მუნიციპალიტეტის მთავრობა



განკარგულება - N 25.2039.2274
3 / დეკემბერი / 2025 წ.

„დედაქალაქის მიწათსარგებლობის გენერალური გეგმის დამტკიცების შესახებ“ ქალაქ თბილისის მუნიციპალიტეტის საკრებულოს 2019 წლის 15 მარტის N39-18 დადგენილებაში ცვლილების შეტანის თაობაზე“ ქალაქ თბილისის მუნიციპალიტეტის საკრებულოს დადგენილების პროექტის მოწონების შესახებ

ქალაქ თბილისის მუნიციპალიტეტის მთავრობა განიხილავს შემდეგ საკითხებს:

ა) 2025 წლის 29 ივნისის N012518044-67 განცხადებით (სამსახურებრივი ბარათი: N16-01253353528) გიორგი მუზაშვილმა (პირადი ნომერი: 24001004847) მოითხოვა ქალაქ თბილისში, სოფელ ლისში არსებულ მიწის ნაკვეთებსა (საკადასტრო კოდები: N72.16.20.030; N72.16.17.958) და მიმდებარე დაურეგისტრირებელ ტერიტორიაზე ფუნქციური ზონის ცვლილება დამტკიცებული განაშენიანების რეგულირების გეგმის შესაბამისად;

ბ) 2025 წლის 12 მარტის N01250712835-67 განცხადებით (სამსახურებრივი ბარათი: 16-01253363600) ირაკლი მურღულიამ (პირადი ნომერი: 01024005288) მოითხოვა ქალაქ თბილისში, სოფელ წავკისში; სოფელ ტაბახმელაში, არსებულ მიწის ნაკვეთებზე (საკადასტრო კოდები: N01.81.02.214.037; N01.81.02.214.011; N01.81.02.214.017; N01.81.02.214.013; N01.81.02.214.051; N01.81.02.214.020) ფუნქციური ზონის ცვლილება დამტკიცებული განაშენიანების რეგულირების გეგმის შესაბამისად.

საქმისათვის არსებითი მნიშვნელობის მქონე გარემოებების შესწავლის შედეგად დადგინდა:

ა) ქალაქ თბილისში, სოფელ ლისში არსებულ მიწის ნაკვეთებსა (საკადასტრო კოდები: N72.16.20.030; N72.16.17.958) და მიმდებარე დაურეგისტრირებელ ტერიტორიაზე მოთხოვნილია ფუნქციური ზონის ცვლილება დამტკიცებული განაშენიანების რეგულირების გეგმის შესაბამისად.

საპროექტო ტერიტორიაზე, „ქალაქ თბილისში, სოფელ ლისში არსებულ მიწის ნაკვეთებსა (საკადასტრო კოდები: N72.16.20.030; N72.16.17.958) და მიმდებარე დაურეგისტრირებელ ტერიტორიაზე ინდივიდუალური ერთბინიანი საცხოვრებელი სახლების განაშენიანების რეგულირების გეგმის პროექტის დამტკიცების თაობაზე“ ქალაქ თბილისის მუნიციპალიტეტის საკრებულოს 2025 წლის 21 ნოემბრის N75 განკარგულება ადგენს ფუნქციურ ზონებს და სხვა საჭირო ინფრასტრუქტურას.

მოთხოვნილი სახით ფუნქციური ზონის ცვლილების შედეგად, დედაქალაქის მიწათსარგებლობის გენერალური გეგმის გრაფიკულ ნაწილში - რუკაში საპროექტო არეალს მიღმა, N72.16.20.030 და N72.16.17.958 საკადასტრო ერთეულების დასავლეთით, ფაქტობრივად არსებული საავტომობილო გზის მხარეს, არსებულ დაურეგისტრირებელ ტერიტორიაზე ხარვეზის სახით რჩება სარეკრეაციო ზონა (რზ). ქალაქ თბილისის მუნიციპალიტეტის საჯარო სამართლის იურიდიული პირის - ქალაქ თბილისის მუნიციპალიტეტის ტრანსპორტისა და ურბანული განვითარების სააგენტოს ინიციატივით, ზემოაღნიშნულ



ტერიტორიაზე ხორციელდება სარეკრეაციო ზონის (რზ) სატრანსპორტო ზონა 1-ით (ტზ-1) ცვლილება.

ზემოაღნიშნულის გათვალისწინებით, ქალაქ თბილისში, სოფელ ლისში არსებულ მიწის ნაკვეთებსა (საკადასტრო კოდები: N72.16.20.030; N72.16.17.958) და მიმდებარედ არსებულ დაურეგისტრირებელ ტერიტორიაზე, ფუნქციური ზონის ცვლილება დამტკიცებული განაშენიანების რეგულირების გეგმის შესაბამისად ასევე, N72.16.20.030 და N72.16.17.958 საკადასტრო ერთეულების დასავლეთით არსებულ დაურეგისტრირებელ ტერიტორიაზე სარეკრეაციო ზონის (რზ) სატრანსპორტო ზონა 1-ით (ტზ-1) ცვლილება მისაღებია;

ბ) ქალაქ თბილისში, სოფელ წავკისში; სოფელ ტაბახმელაში არსებულ მიწის ნაკვეთებზე (საკადასტრო

კოდები: N01.81.02.214.037; N01.81.02.214.011; N01.81.02.214.017; N01.81.02.214.013; N01.81.02.214.051; N01.81.02.214.020) მოთხოვნილია ფუნქციური ზონის ცვლილება დამტკიცებული განაშენიანების რეგულირების გეგმის შესაბამისად.

საპროექტო ტერიტორიაზე, „ქალაქ თბილისში, სოფელ ტაბახმელაში; ქალაქ თბილისში, სოფელ წავკისში; ქალაქ თბილისში, ტაბახმელაში, სოფელ წავკისში არსებულ მიწის ნაკვეთებზე (საკადასტრო კოდები: N81.02.19.902; N81.02.19.901; N81.02.19.216; N01.81.10.291.007; N81.02.19.217; N81.02.19.215; N81.02.19.071; N81.02.13.575; N81.02.13.701; N81.02.19.003; N81.02.19.070; N81.02.13.789; N81.02.13.790; N81.02.19.004; N81.02.13.955; N81.02.13.954; N81.02.19.635; N81.02.19.634; N01.81.02.294.001-ის ნაწილი) ინდივიდუალური ერთბინიანი საცხოვრებელი სახლების განაშენიანების რეგულირების გეგმის პროექტის დამტკიცების თაობაზე“ ქალაქ თბილისის მუნიციპალიტეტის საკრებულოს 2025 წლის 21 ნოემბრის N83 განკარგულება ადგენს ფუნქციურ ზონებს და სხვა საჭირო ინფრასტრუქტურას.

ზემოაღნიშნულის გათვალისწინებით, ქალაქ თბილისში, სოფელ წავკისში; სოფელ ტაბახმელაში არსებულ მიწის ნაკვეთებზე (საკადასტრო

კოდები: N01.81.02.214.037; N01.81.02.214.011; N01.81.02.214.017; N01.81.02.214.013; N01.81.02.214.051; N01.81.02.214.020) ფუნქციური ზონის ცვლილება დამტკიცებული განაშენიანების რეგულირების გეგმის შესაბამისად მისაღებია.

საქართველოს ორგანული კანონის „ადგილობრივი თვითმმართველობის კოდექსის“ 75-ე მუხლის „ბ.ა“ და „ე.ბ“ ქვეპუნქტებისა და „ტექნიკური რეგლამენტის-დასახლებათა ტერიტორიების გამოყენებისა და განაშენიანების რეგულირების ძირითადი დებულებების დამტკიცების თაობაზე“ საქართველოს მთავრობის 2014 წლის 15 იანვრის N59 დადგენილებით დამტკიცებული ტექნიკური რეგლამენტის მე-14 მუხლის პირველი პუნქტისა და „ქ. თბილისის მუნიციპალიტეტის ტერიტორიების გამოყენებისა და განაშენიანების რეგულირების წესების დამტკიცების შესახებ“ ქალაქ თბილისის მუნიციპალიტეტის საკრებულოს 2016 წლის 24 მაისის N14-39 დადგენილებით დამტკიცებული წესების მე-9 მუხლის მე-12 პუნქტის საფუძველზე,

ქალაქ თბილისის მუნიციპალიტეტის მთავრობამ გადაწყვიტა:

1. მოწონებულ იქნეს „დედაქალაქის მიწათსარგებლობის გენერალური გეგმის დამტკიცების შესახებ“ ქალაქ თბილისის მუნიციპალიტეტის საკრებულოს 2019 წლის 15 მარტის N39-18 დადგენილებაში ცვლილების შეტანის თაობაზე“ ქალაქ თბილისის მუნიციპალიტეტის საკრებულოს დადგენილების პროექტი, ამ განკარგულების დანართის შესაბამისად, შემდეგ საკითხებზე:

ა) ქალაქ თბილისში, სოფელ ლისში არსებულ მიწის ნაკვეთებსა (საკადასტრო კოდები: N72.16.20.030; N72.16.17.958) და მიმდებარედ არსებულ დაურეგისტრირებელ ტერიტორიაზე, ფუნქციური ზონის ცვლილება დამტკიცებული განაშენიანების რეგულირების გეგმის შესაბამისად, ასევე, N72.16.20.030 და N72.16.17.958 საკადასტრო ერთეულების დასავლეთით არსებულ დაურეგისტრირებელ ტერიტორიაზე სარეკრეაციო ზონის (რზ) სატრანსპორტო ზონა 1-ით (ტზ-1) ცვლილება;

ბ) ქალაქ თბილისში, სოფელ წავკისში; სოფელ ტაბახმელაში, არსებულ მიწის ნაკვეთებზე (საკადასტრო კოდები: N01.81.02.214.037; N01.81.02.214.011; N01.81.02.214.017; N01.81.02.214.013; N01.81.02.214.051; N01.81.02.214.020) მოთხოვნილია ფუნქციური ზონის ცვლილება დამტკიცებული განაშენიანების რეგულირების გეგმის შესაბამისად.

2. კონტროლი განკარგულების შესრულებაზე დაევალოს ქალაქ თბილისის მუნიციპალიტეტის მერის პირველ მოადგილეს (ვიცე - მერი) გიორგი ტყემალაძეს.

3. ამ განკარგულების გასაჩივრება, დაინტერესებული მხარის მიერ, შესაძლებელია მისთვის განკარგულების გაცნობიდან ერთი თვის ვადაში, თბილისის საქალაქო სასამართლოში (მისამართი: ქ.თბილისი, დავით აღმაშენებლის ხეივანი N64), საქართველოს კანონმდებლობით დადგენილი წესით.

ქალაქ თბილისის მუნიციპალიტეტის მერი



კახა კალაძე

ქალაქ თბილისის მუნიციპალიტეტის საკრებულოს

დადგენილება №

_____ 2025 წ.

ქ. თბილისი

„დედაქალაქის მიწათსარგებლობის გენერალური გეგმის დამტკიცების შესახებ“ ქალაქ თბილისის მუნიციპალიტეტის საკრებულოს 2019 წლის 15 მარტის №39-18 დადგენილებაში ცვლილების შეტანის თაობაზე

„ნორმატიული აქტების შესახებ“ საქართველოს ორგანული კანონის მე-20 მუხლის თანახმად, ქალაქ თბილისის მუნიციპალიტეტის საკრებულო ადგენს:

მუხლი 1

შეტანილ იქნეს ცვლილება „დედაქალაქის მიწათსარგებლობის გენერალური გეგმის დამტკიცების შესახებ“ ქ. თბილისის მუნიციპალიტეტის საკრებულოს 2019 წლის 15 მარტის №39-18 დადგენილებაში (სსმ, ვებგვერდი: www.matsne.gov.ge, 15/03/2019, სარეგისტრაციო კოდი: 330090020.35.101.016587) და დადგენილების პირველი პუნქტით დამტკიცებული დედაქალაქის მიწათსარგებლობის გენერალური გეგმის გრაფიკული ნაწილი – რუკა (ფუნქციური ზონები) ჩამოყალიბდეს თანდართული რედაქციით.

მუხლი 2

დადგენილება ამოქმედდეს გამოქვეყნებისთანავე.

ქალაქ თბილისის მუნიციპალიტეტის

საკრებულოს თავმჯდომარე

ზურაბ აბაშიძე

„დედაქალაქის მიწათსარგებლობის გენერალური გეგმის დამტკიცების შესახებ“ ქალაქ თბილისის მუნიციპალიტეტის საკრებულოს 2019 წლის 15 მარტის №39-18 დადგენილებაში ცვლილების შეტანის თაობაზე“ ქალაქ თბილისის მუნიციპალიტეტის საკრებულოს დადგენილების პროექტის განმარტებითი ბარათი

ა) პროექტის მიღების (გამოცემის) მიზეზი/ძირითადი დამახასიათებელი ნიშნები:

ა.ა) ქალაქ თბილისის მუნიციპალიტეტის საკრებულოს დადგენილების პროექტის (შემდგომში - პროექტის) მიღების (გამოცემის) მიზეზი:

ა) ქალაქ თბილისში, სოფელ ლისში არსებულ მიწის ნაკვეთებსა (საკადასტრო კოდები: 72.16.20.030; 72.16.17.958) და მიმდებარე დაურეგისტრირებელ ტერიტორიაზე მოთხოვნილია ფუნქციური ზონის ცვლილება დამტკიცებული განაშენიანების რეგულირების გეგმის შესაბამისად.

საპროექტო ტერიტორიაზე, „ქალაქ თბილისში, სოფელ ლისში არსებულ მიწის ნაკვეთებსა (საკადასტრო კოდები: 72.16.20.030; 72.16.17.958) და მიმდებარე დაურეგისტრირებელ ტერიტორიაზე ინდივიდუალური ერთბინიანი საცხოვრებელი სახლების განაშენიანების რეგულირების გეგმის პროექტის დამტკიცების თაობაზე“ ქალაქ თბილისის მუნიციპალიტეტის საკრებულოს 2025 წლის 21 ნოემბრის N75 განკარგულება ადგენს ფუნქციურ ზონებს და სხვა საჭირო ინფრასტრუქტურას.

მოთხოვნილი სახით ფუნქციური ზონის ცვლილების შედეგად, დედაქალაქის მიწათსარგებლობის გენერალური გეგმის გრაფიკულ ნაწილში - რუკაში საპროექტო არეალს მიღმა, 72.16.20.030 და 72.16.17.958 საკადასტრო ერთეულების დასავლეთით, ფაქტობრივად არსებული საავტომობილო გზის მხარეს, არსებულ დაურეგისტრირებელ ტერიტორიაზე ხარვეზის სახით რჩება სარეკრეაციო ზონა (რზ). ქალაქ თბილისის მუნიციპალიტეტის საჯარო სამართლის იურიდიული პირის - ქალაქ თბილისის მუნიციპალიტეტის ტრანსპორტისა და ურბანული განვითარების სააგენტოს ინიციატივით ზემოაღნიშნულ ტერიტორიაზე ხორციელდება სარეკრეაციო ზონის (რზ) სატრანსპორტო ზონა 1-ით (ტზ-1) ცვლილება.

ზემოაღნიშნულის გათვალისწინებით, ქალაქ თბილისში, სოფელ ლისში არსებულ მიწის ნაკვეთებსა (საკადასტრო კოდები: 72.16.20.030; 72.16.17.958) და მიმდებარედ არსებულ დაურეგისტრირებელ ტერიტორიაზე, ფუნქციური ზონის ცვლილება დამტკიცებული განაშენიანების რეგულირების გეგმის შესაბამისად ასევე, 72.16.20.030 და 72.16.17.958 საკადასტრო ერთეულების დასავლეთით არსებულ დაურეგისტრირებელ ტერიტორიაზე სარეკრეაციო ზონის (რზ) სატრანსპორტო ზონა 1-ით (ტზ-1) ცვლილება მისაღებია;

ბ) ქალაქ თბილისში, სოფელ წავკისში; სოფელ ტაბახმელაში არსებულ მიწის ნაკვეთებზე (საკადასტრო კოდები: 01.81.02.214.037; 01.81.02.214.011; 01.81.02.214.017; 01.81.02.214.013; 01.81.02.214.051; 01.81.02.214.020) მოთხოვნილია ფუნქციური ზონის ცვლილება დამტკიცებული განაშენიანების რეგულირების გეგმის შესაბამისად.

საპროექტო ტერიტორიაზე, „ქალაქ თბილისში, სოფელ ტაბახმელაში; ქალაქ თბილისში, სოფელ წავკისში; ქალაქ თბილისში, ტაბახმელაში, სოფელ წავკისში არსებულ მიწის ნაკვეთებზე (საკადასტრო კოდები: N81.02.19.902; N81.02.19.901; N81.02.19.216; N01.81.10.291.007; N81.02.19.217; N81.02.19.215; N81.02.19.071; N81.02.13.575; N81.02.13.701; N81.02.19.003; N81.02.19.070; N81.02.13.789; N81.02.13.790; N81.02.19.004; N81.02.13.955; N81.02.13.954; N81.02.19.635; N81.02.19.634; N01.81.02.294.001-ის ნაწილი) ინდივიდუალური ერთბინიანი საცხოვრებელი სახლების განაშენიანების რეგულირების გეგმის პროექტის დამტკიცების თაობაზე“ ქალაქ თბილისის მუნიციპალიტეტის საკრებულოს 2025 წლის 21 ნოემბრის N83 განკარგულება ადგენს ფუნქციურ ზონებს და სხვა საჭირო ინფრასტრუქტურას.

ზემოაღნიშნულის გათვალისწინებით, ქალაქ თბილისში, სოფელ წავკისში; სოფელ ტაბახმელაში არსებულ მიწის ნაკვეთებზე (საკადასტრო კოდები: 01.81.02.214.037; 01.81.02.214.011; 01.81.02.214.017; 01.81.02.214.013; 01.81.02.214.051; 01.81.02.214.020) ფუნქციური ზონის ცვლილება დამტკიცებული განაშენიანების რეგულირების გეგმის შესაბამისად მისაღებია.

ა.ბ) ქალაქ თბილისის მუნიციპალიტეტის საკრებულოს დადგენილების პროექტის (შემდგომში - პროექტის) მიღების (გამოცემის) მიზანი:

წარმოდგენილ მიწის ნაკვეთზე ფუნქციური ზონის ცვლილება დამტკიცებული განაშენიანების რეგულირების შესაბამისად.

ა.გ) ქალაქ თბილისის მუნიციპალიტეტის საკრებულოს დადგენილების პროექტის (შემდგომში - პროექტის) მიღების (გამოცემის) ძირითადი არსი:

„დედაქალაქის მიწათსარგებლობის გენერალური გეგმის დამტკიცების შესახებ“ ქალაქ თბილისის მუნიციპალიტეტის საკრებულოს 2019 წლის 15 მარტის №39-18 დადგენილებით დამტკიცებული დედაქალაქის მიწათსარგებლობის გენერალური გეგმით გათვალისწინებული ფუნქციური ზონების ცვლილება/დაზუსტება.

ბ) პროექტის ფინანსურ-ეკონომიკური დასაბუთება:

დადგენილების ამოქმედებისთვის დამატებითი საბიუჯეტო სახსრები საჭირო არ არის.

გ) გენდერული თანასწორობის მდგომარეობაზე მოსალოდნელი ზეგავლენის შეფასება, რასაც გამოიწვევს პროექტის მიღება (გამოცემა):

ინიციატორის მოსაზრებით დადგენილების ამოქმედება არ მოახდენს ზეგავლენას გენდერული თანასწორობის მდგომარეობაზე.

დ) ბავშვის უფლებრივ მდგომარეობაზე ზეგავლენის შეფასება, რასაც გამოიწვევს პროექტის მიღება (გამოცემა):

დადგენილების ამოქმედება არ მოახდენს ზეგავლენას ბავშვთა უფლებრივ მდგომარეობაზე.

ე) პროექტის ავტორი:

ქალაქ თბილისის მუნიციპალიტეტის მერია.

ვ) პროექტის წარმდგენი:

ქალაქ თბილისის მუნიციპალიტეტის მერი.

ქალაქ თბილისის მუნიციპალიტეტის მთავრობა

განკარგულება № -----

----- 2025 წ.

„დედაქალაქის მიწათსარგებლობის გენერალური გეგმის დამტკიცების შესახებ“ ქალაქ თბილისის მუნიციპალიტეტის საკრებულოს 2019 წლის 15 მარტის №39-18 დადგენილებაში ცვლილების შეტანის თაობაზე“ ქალაქ თბილისის მუნიციპალიტეტის საკრებულოს დადგენილების პროექტის მოწონების თაობაზე

ქალაქ თბილისის მუნიციპალიტეტის მთავრობა განიხილავს შემდეგ საკითხებს:

ა) 2025 წლის 29 ივნისის N012518044-67 განცხადებით (სამსახურებრივი ბარათი: N16-01253353528) გიორგი მუზაშვილმა (პირადი ნომერი: 24001004847) მოითხოვა ქალაქ თბილისში, სოფელ ლისში არსებულ მიწის ნაკვეთებსა (საკადასტრო კოდები: 72.16.20.030; 72.16.17.958) და მიმდებარე დაურეგისტრირებელ ტერიტორიაზე ფუნქციური ზონის ცვლილება დამტკიცებული განაშენიანების რეგულირების გეგმის შესაბამისად;

ბ) 2025 წლის 12 მარტის N01250712835-67 განცხადებით (სამსახურებრივი ბარათი: 16-01253363600) ირაკლი მურღულიამ (პირადი ნომერი: 01024005288) მოითხოვა ქალაქ თბილისში, სოფელ წავკისში; სოფელ ტაბახმელაში, არსებულ მიწის ნაკვეთებზე (საკადასტრო კოდები: 01.81.02.214.037; 01.81.02.214.011; 01.81.02.214.017; 01.81.02.214.013; 01.81.02.214.051; 01.81.02.214.020) ფუნქციური ზონის ცვლილება დამტკიცებული განაშენიანების რეგულირების გეგმის შესაბამისად.

საქმისათვის არსებითი მნიშვნელობის მქონე გარემოებების შესწავლის შედეგად დადგინდა:

ა) ქალაქ თბილისში, სოფელ ლისში არსებულ მიწის ნაკვეთებსა (საკადასტრო კოდები: 72.16.20.030; 72.16.17.958) და მიმდებარე დაურეგისტრირებელ ტერიტორიაზე მოთხოვნილია ფუნქციური ზონის ცვლილება დამტკიცებული განაშენიანების რეგულირების გეგმის შესაბამისად.

საპროექტო ტერიტორიაზე, „ქალაქ თბილისში, სოფელ ლისში არსებულ მიწის ნაკვეთებსა (საკადასტრო კოდები: 72.16.20.030; 72.16.17.958) და მიმდებარე დაურეგისტრირებელ ტერიტორიაზე ინდივიდუალური ერთბინიანი საცხოვრებელი სახლების განაშენიანების რეგულირების გეგმის პროექტის დამტკიცების თაობაზე“ ქალაქ თბილისის მუნიციპალიტეტის საკრებულოს 2025 წლის 21 ნოემბრის N75 განკარგულება ადგენს ფუნქციურ ზონებს და სხვა საჭირო ინფრასტრუქტურას.

მოთხოვნილი სახით ფუნქციური ზონის ცვლილების შედეგად, დედაქალაქის მიწათსარგებლობის გენერალური გეგმის გრაფიკულ ნაწილში - რუკაში საპროექტო არეალს მიღმა, 72.16.20.030 და 72.16.17.958 საკადასტრო ერთეულების დასავლეთით, ფაქტობრივად არსებული საავტომობილო გზის მხარეს, არსებულ დაურეგისტრირებელ ტერიტორიაზე ხარვეზის სახით რჩება სარეკრეაციო ზონა (რზ). ქალაქ თბილისის მუნიციპალიტეტის საჯარო სამართლის იურიდიული პირის - ქალაქ თბილისის მუნიციპალიტეტის ტრანსპორტისა და ურბანული განვითარების სააგენტოს ინიციატივით შემოადინებულ ტერიტორიაზე ხორციელდება სარეკრეაციო ზონის (რზ) სატრანსპორტო ზონა 1-ით (ტზ-1) ცვლილება.

შემოადინებულის გათვალისწინებით, ქალაქ თბილისში, სოფელ ლისში არსებულ მიწის ნაკვეთებსა (საკადასტრო კოდები: 72.16.20.030; 72.16.17.958) და მიმდებარედ არსებულ დაურეგისტრირებელ ტერიტორიაზე, ფუნქციური ზონის ცვლილება დამტკიცებული განაშენიანების რეგულირების გეგმის შესაბამისად ასევე, 72.16.20.030 და 72.16.17.958 საკადასტრო ერთეულების დასავლეთით არსებულ დაურეგისტრირებელ ტერიტორიაზე სარეკრეაციო ზონის (რზ) სატრანსპორტო ზონა 1-ით (ტზ-1) ცვლილება მისაღებია;

ბ) ქალაქ თბილისში, სოფელ წავკისში; სოფელ ტაბახმელაში არსებულ მიწის ნაკვეთებზე (საკადასტრო კოდები: 01.81.02.214.037; 01.81.02.214.011; 01.81.02.214.017; 01.81.02.214.013; 01.81.02.214.051; 01.81.02.214.020) მოთხოვნილია ფუნქციური ზონის ცვლილება დამტკიცებული განაშენიანების რეგულირების გეგმის შესაბამისად.

საპროექტო ტერიტორიაზე, „ქალაქ თბილისში, სოფელ ტაბახმელაში; ქალაქ თბილისში, სოფელ წავკისში; ქალაქ თბილისში, ტაბახმელაში, სოფელ წავკისში არსებულ მიწის ნაკვეთებზე (საკადასტრო კოდები: N81.02.19.902; N81.02.19.901; N81.02.19.216; N01.81.10.291.007; N81.02.19.217; N81.02.19.215; N81.02.19.071; N81.02.13.575; N81.02.13.701; N81.02.19.003; N81.02.19.070; N81.02.13.789; N81.02.13.790; N81.02.19.004; N81.02.13.955; N81.02.13.954; N81.02.19.635; N81.02.19.634; N01.81.02.294.001-ის ნაწილი) ინდივიდუალური ერთბინიანი საცხოვრებელი სახლების განაშენიანების რეგულირების გეგმის პროექტის დამტკიცების თაობაზე“ ქალაქ თბილისის მუნიციპალიტეტის საკრებულოს 2025 წლის 21 ნოემბრის N83 განკარგულება ადგენს ფუნქციურ ზონებს და სხვა საჭირო ინფრასტრუქტურას.

შემოადინებულის გათვალისწინებით, ქალაქ თბილისში, სოფელ წავკისში; სოფელ ტაბახმელაში არსებულ მიწის ნაკვეთებზე (საკადასტრო კოდები: 01.81.02.214.037; 01.81.02.214.011; 01.81.02.214.017; 01.81.02.214.013; 01.81.02.214.051; 01.81.02.214.020) ფუნქციური ზონის ცვლილება დამტკიცებული განაშენიანების რეგულირების გეგმის შესაბამისად მისაღებია.

საქართველოს ორგანული კანონის „ადგილობრივი თვითმმართველობის კოდექსის“ 75-ე მუხლის „ბ.ა“ და „ე.ბ“ ქვეპუნქტებისა და „ტექნიკური რეგლამენტის-დასახლებათა ტერიტორიების გამოყენებისა და

განაშენიანების რეგულირების ძირითადი დებულებების დამტკიცების თაობაზე” საქართველოს მთავრობის 2014 წლის 15 იანვრის №59 დადგენილებით დამტკიცებული ტექნიკური რეგლამენტის მე-14 მუხლის პირველი პუნქტისა და „ქ. თბილისის მუნიციპალიტეტის ტერიტორიების გამოყენებისა და განაშენიანების რეგულირების წესების დამტკიცების შესახებ“ ქალაქ თბილისის მუნიციპალიტეტის საკრებულოს 2016 წლის 24 მაისის №14-39 დადგენილებით დამტკიცებული წესების მე-9 მუხლის მე-12 პუნქტის საფუძველზე,

ქალაქ თბილისის მუნიციპალიტეტის მთავრობამ გადაწყვიტა:

1. მოწონებულ იქნეს „დედაქალაქის მიწათსარგებლობის გენერალური გეგმის დამტკიცების შესახებ“ ქალაქ თბილისის მუნიციპალიტეტის საკრებულოს 2019 წლის 15 მარტის №39-18 დადგენილებაში ცვლილების შეტანის თაობაზე“ ქალაქ თბილისის მუნიციპალიტეტის საკრებულოს დადგენილების პროექტი, ამ განკარგულების დანართის შესაბამისად, შემდეგ საკითხებზე:

ა) ქალაქ თბილისში, სოფელ ლისში არსებულ მიწის ნაკვეთებსა (საკადასტრო კოდები: 72.16.20.030; 72.16.17.958) და მიმდებარედ არსებულ დაურეგისტრირებელ ტერიტორიაზე, ფუნქციური ზონის ცვლილება დამტკიცებული განაშენიანების რეგულირების გეგმის შესაბამისად, ასევე, 72.16.20.030 და 72.16.17.958 საკადასტრო ერთეულების დასავლეთით არსებულ დაურეგისტრირებელ ტერიტორიაზე სარეკრეაციო ზონის (რზ) სატრანსპორტო ზონა 1-ით (ტზ-1) ცვლილება;

ბ) ქალაქ თბილისში, სოფელ წავკისში; სოფელ ტაბახმელაში, არსებულ მიწის ნაკვეთებზე (საკადასტრო კოდები: 01.81.02.214.037; 01.81.02.214.011; 01.81.02.214.017; 01.81.02.214.013; 01.81.02.214.051; 01.81.02.214.020) მოთხოვნილია ფუნქციური ზონის ცვლილება დამტკიცებული განაშენიანების რეგულირების გეგმის შესაბამისად.

2. კონტროლი განკარგულების შესრულებაზე დაევალოს ქალაქ თბილისის მუნიციპალიტეტის მერის პირველ მოადგილეს (ვიცე - მერს) გიორგი ტყემალაძეს.

3. ამ განკარგულების გასაჩივრება, დაინტერესებული მხარის მიერ, შესაძლებელია მისთვის განკარგულების გაცნობიდან ერთი თვის ვადაში, თბილისის საქალაქო სასამართლოში (მისამართი: ქ. თბილისი, დავით აღმაშენებლის ხეივანი, №64) საქართველოს კანონმდებლობით დადგენილი წესით.

ქალაქ თბილისის მუნიციპალიტეტის მერი

კახა კალაძე

„დედაქალაქის მიწათსარგებლობის გენერალური გეგმის დამტკიცების შესახებ“ ქალაქ თბილისის მუნიციპალიტეტის საკრებულოს 2019 წლის 15 მარტის №39-18 დადგენილებაში ცვლილების შეტანის თაობაზე“ ქალაქ თბილისის მუნიციპალიტეტის საკრებულოს დადგენილების პროექტის მოწონების თაობაზე“ ქალაქ თბილისის მუნიციპალიტეტის მთავრობის განკარგულების პროექტის განმარტებითი ბარათი

ა) პროექტის მიღების (გამოცემის) მიზეზი/პირითადი დამახასიათებელი ნიშნები:

ა) ქალაქ თბილისში, სოფელ ლისში არსებულ მიწის ნაკვეთებსა (საკადასტრო კოდები: 72.16.20.030; 72.16.17.958) და მიმდებარე დაურეგისტრირებელ ტერიტორიაზე მოთხოვნილია ფუნქციური ზონის ცვლილება დამტკიცებული განაშენიანების რეგულირების გეგმის შესაბამისად.

საპროექტო ტერიტორიაზე, „ქალაქ თბილისში, სოფელ ლისში არსებულ მიწის ნაკვეთებსა (საკადასტრო კოდები: 72.16.20.030; 72.16.17.958) და მიმდებარე დაურეგისტრირებელ ტერიტორიაზე ინდივიდუალური ერთბინიანი საცხოვრებელი სახლების განაშენიანების რეგულირების გეგმის პროექტის დამტკიცების თაობაზე“ ქალაქ თბილისის მუნიციპალიტეტის საკრებულოს 2025 წლის 21 ნოემბრის N75 განკარგულება ადგენს ფუნქციურ ზონებს და სხვა საჭირო ინფრასტრუქტურას.

მოთხოვნილი სახით ფუნქციური ზონის ცვლილების შედეგად, დედაქალაქის მიწათსარგებლობის გენერალური გეგმის გრაფიკულ ნაწილში - რუკაში საპროექტო არეალს მიღმა, 72.16.20.030 და 72.16.17.958 საკადასტრო ერთეულების დასავლეთით, ფაქტობრივად არსებული საავტომობილო გზის მხარეს, არსებულ დაურეგისტრირებელ ტერიტორიაზე ხარვეზის სახით რჩება სარეკრეაციო ზონა (რზ). ქალაქ თბილისის მუნიციპალიტეტის საჯარო სამართლის იურიდიული პირის - ქალაქ თბილისის მუნიციპალიტეტის ტრანსპორტისა და ურბანული განვითარების სააგენტოს ინიციატივით ზემოაღნიშნულ ტერიტორიაზე ხორციელდება სარეკრეაციო ზონის (რზ) სატრანსპორტო ზონა 1-ით (ტზ-1) ცვლილება.

ზემოაღნიშნულის გათვალისწინებით, ქალაქ თბილისში, სოფელ ლისში არსებულ მიწის ნაკვეთებსა (საკადასტრო კოდები: 72.16.20.030; 72.16.17.958) და მიმდებარედ არსებულ დაურეგისტრირებელ ტერიტორიაზე, ფუნქციური ზონის ცვლილება დამტკიცებული განაშენიანების რეგულირების გეგმის შესაბამისად ასევე, 72.16.20.030 და 72.16.17.958 საკადასტრო ერთეულების დასავლეთით არსებულ დაურეგისტრირებელ ტერიტორიაზე სარეკრეაციო ზონის (რზ) სატრანსპორტო ზონა 1-ით (ტზ-1) ცვლილება მისაღებია;

ბ) ქალაქ თბილისში, სოფელ წავკისში; სოფელ ტაბახმელაში არსებულ მიწის ნაკვეთებზე (საკადასტრო კოდები: 01.81.02.214.037; 01.81.02.214.011; 01.81.02.214.017; 01.81.02.214.013; 01.81.02.214.051; 01.81.02.214.020) მოთხოვნილია ფუნქციური ზონის ცვლილება დამტკიცებული განაშენიანების რეგულირების გეგმის შესაბამისად.

საპროექტო ტერიტორიაზე, „ქალაქ თბილისში, სოფელ ტაბახმელაში; ქალაქ თბილისში, სოფელ წავკისში; ქალაქ თბილისში, ტაბახმელაში, სოფელ წავკისში არსებულ მიწის ნაკვეთებზე (საკადასტრო კოდები: N81.02.19.902; N81.02.19.901; N81.02.19.216; N01.81.10.291.007; N81.02.19.217; N81.02.19.215; N81.02.19.071; N81.02.13.575; N81.02.13.701; N81.02.19.003; N81.02.19.070; N81.02.13.789; N81.02.13.790; N81.02.19.004; N81.02.13.955; N81.02.13.954; N81.02.19.635; N81.02.19.634; N01.81.02.294.001-ის ნაწილი) ინდივიდუალური ერთბინიანი საცხოვრებელი სახლების განაშენიანების რეგულირების გეგმის პროექტის დამტკიცების თაობაზე” ქალაქ თბილისის მუნიციპალიტეტის საკრებულოს 2025 წლის 21 ნოემბრის N83 განკარგულება ადგენს ფუნქციურ ზონებს და სხვა საჭირო ინფრასტრუქტურას.

ზემოაღნიშნულის გათვალისწინებით, ქალაქ თბილისში, სოფელ წავკისში; სოფელ ტაბახმელაში არსებულ მიწის ნაკვეთებზე (საკადასტრო კოდები: 01.81.02.214.037; 01.81.02.214.011; 01.81.02.214.017; 01.81.02.214.013; 01.81.02.214.051; 01.81.02.214.020) ფუნქციური ზონის ცვლილება დამტკიცებული განაშენიანების რეგულირების გეგმის შესაბამისად მისაღებია.

ბ) პროექტის ფინანსურ-ეკონომიკური დასაბუთება:


პროექტის მიღება არ გამოიწვევს ბიუჯეტიდან აუცილებელი ხარჯების გამოყოფას, არ მოახდენს გავლენას ქალაქ თბილისის მუნიციპალიტეტის ბიუჯეტის საშემოსავლო და ხარჯვით ნაწილზე.

გ) პროექტის ავტორ(ებ)ი:

პროექტის ავტორია ქალაქ თბილისის მუნიციპალიტეტის საჯარო სამართლის იურიდიული პირი - ქალაქ თბილისის მუნიციპალიტეტის ტრანსპორტისა და ურბანული განვითარების სააგენტო.

დ) პროექტის წარმდგენი:

პროექტის წარმდგენია ქალაქ თბილისის მუნიციპალიტეტის საჯარო სამართლის იურიდიული პირის - ქალაქ თბილისის მუნიციპალიტეტის ტრანსპორტისა და ურბანული განვითარების სააგენტოს უფროსი.

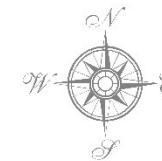

მიმდინარე სივრცით-გეგმარებითი და სამშენებლო
ბანკითარების სამუშაო პროცესის შედეგად
გენბეგმაში შესატანი ცვლილებების შესახებ


1:30,000

უპნძციური ზონები

ლეგენდა

- პიროლიზი
- ღანღაფურ სარეგულირებო
- რეკონსტრუქციული ზონა
- რეკონსტრუქციული ზონა-1
- რეკონსტრუქციული ზონა-2
- რეკონსტრუქციული ზონა-3
- საცხოვერებელი ზონა
- საცხოვერებელი ზონა-1
- საცხოვერებელი ზონა-2
- საცხოვერებელი ზონა-3
- საცხოვერებელი ზონა-4
- საცხოვერებელი ზონა-5
- საცხოვერებელი ზონა-6
- სამრეწველო ზონა-1
- სამრეწველო ზონა-2
- სანიტარული ზონა
- სასოფლო სამეურნეო ზონა
- სატრანსპორტო ზონა-1
- სატრანსპორტო ზონა-2
- სატრელო ზონა
- საზოგადოებრივი სამშენი ზონა
- საზოგადოებრივი სამშენი ზონა-1
- საზოგადოებრივი სამშენი ზონა-2
- საზოგადოებრივი სამშენი ზონა-3
- საპროექტო ზონა-1
- საპროექტო ზონა-2
- საპროექტო ზონა-3

მიმდინარე სივრცით-გეგმარებითი და სამშენებლო
განვითარების სამუშაო პროცესის შედეგად
გენგეგმაში შესატანი ცვლილებების შესახებ

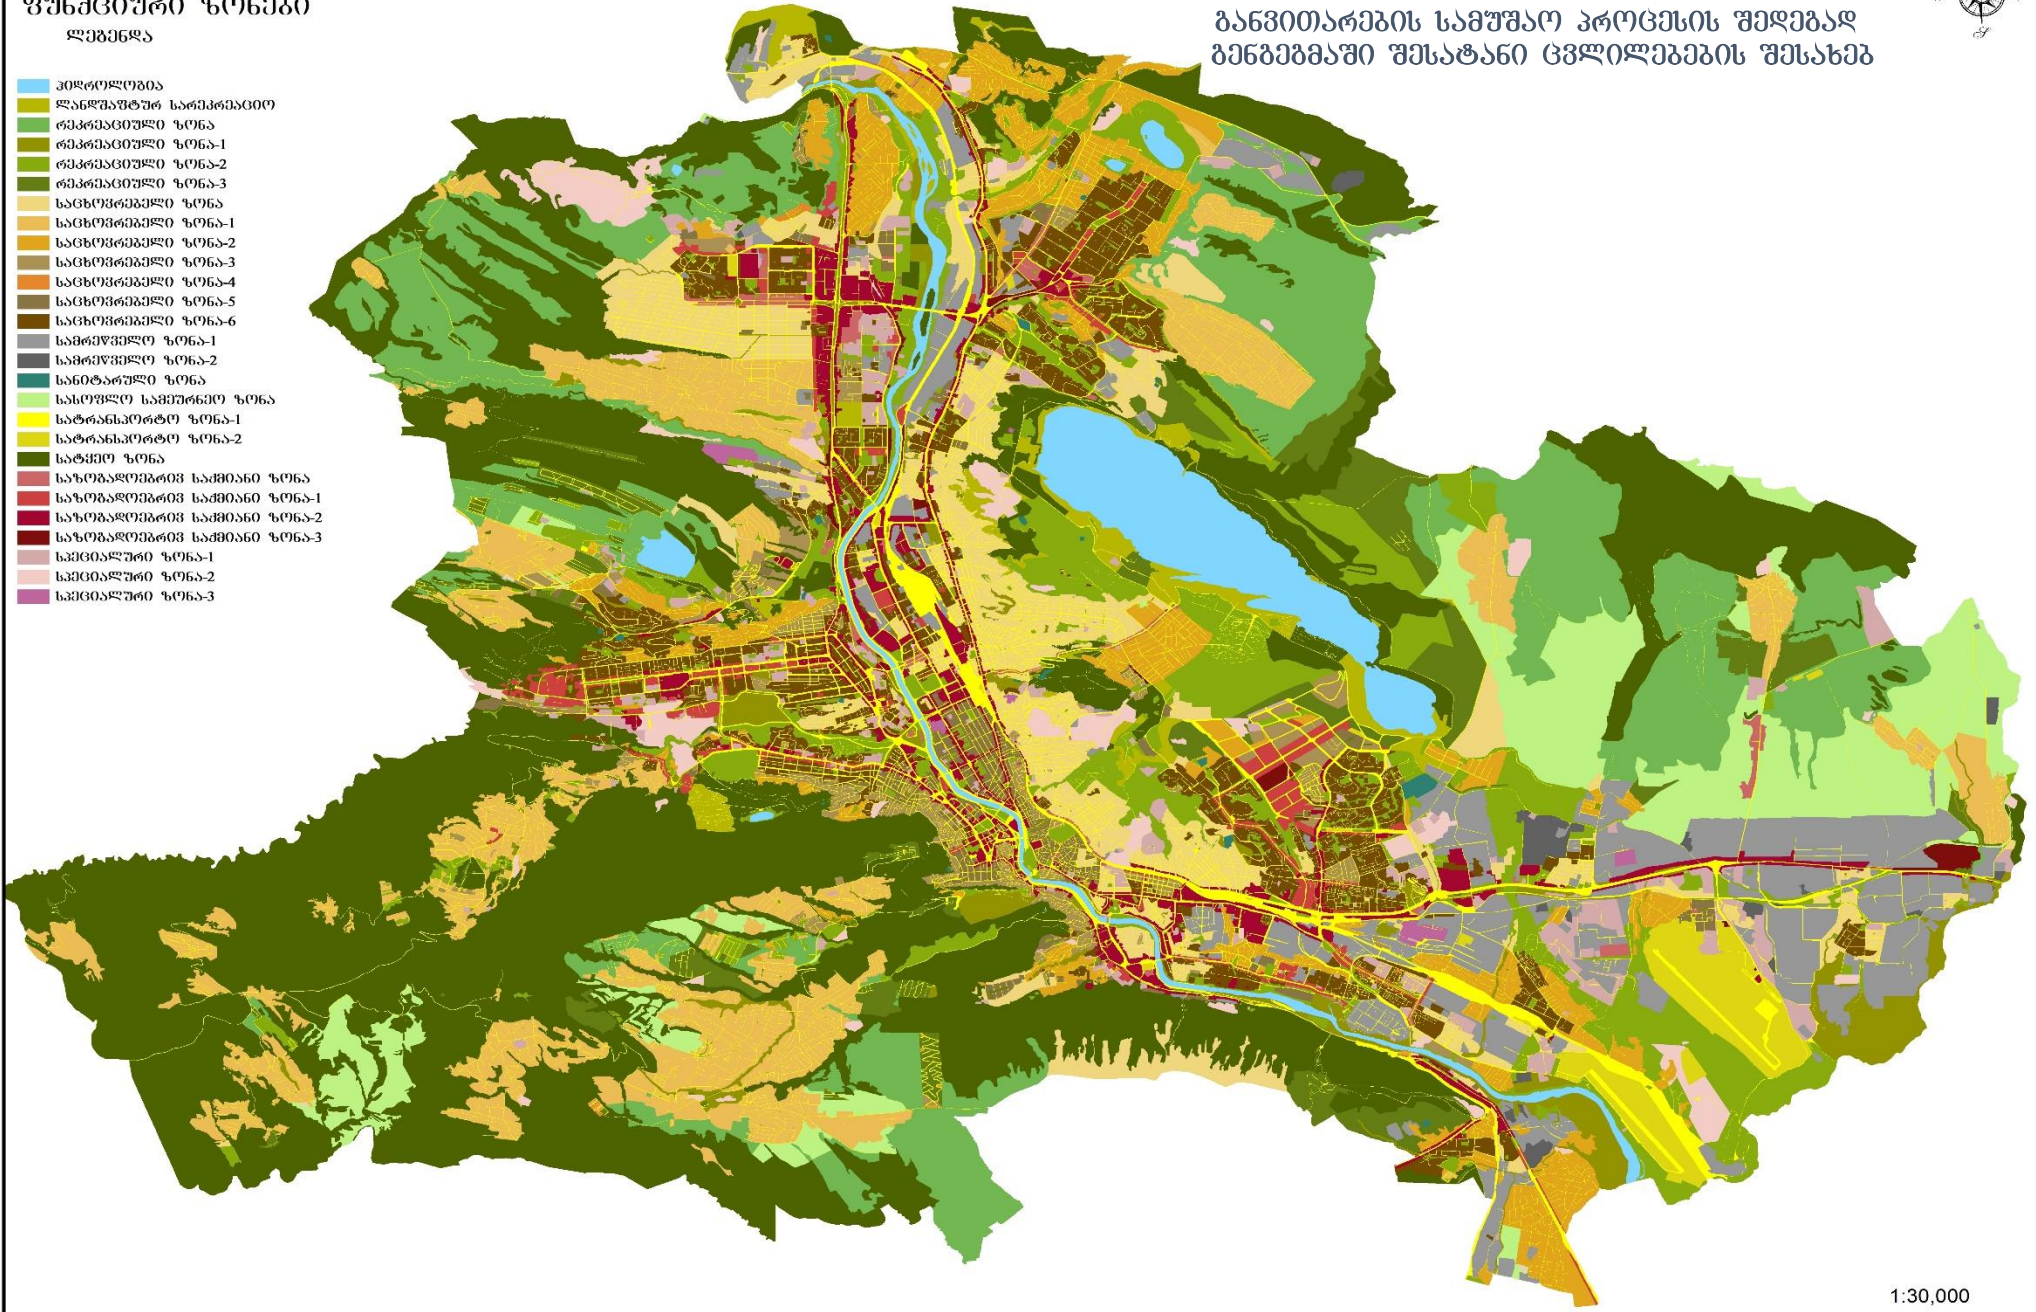

1:30,000

ადგილმდებარეობა



დაინტერესებული პირი: გივი კახაბრიშვილი

დამკვეთის ინფორმაცია: გიორგი მუზაშვილი

მესაკუთრე: გიორგი მუზაშვილი

მისამართი: ქალაქი თბილისი, სოფელი ლისი და მიმდებარედ არსებული დაურეგისტრირებელი ტერიტორია

საკადასტრო კოდი: 72.16.20.030; 72.16.17.958 და მიმდებარედ არსებული დაურეგისტრირებელი ტერიტორია

მიზნობრიობა: განაშენიანების რეგულირების გეგმის მიხედვით ფუნქციური ზონის ცვლილება

<https://ms.gov.ge/msmap/?orgId=1&objId=636545&lrId=10900#C=44.7281034-41.7488284@Z=19>

განცხადების ნომერი: 012518044-67 (სამსახურეობრივი ზარათი: 16-01253353528)

ფუნქციური ზონირება 2014-2018



არსებული ზონირება



მოთხოვნილი ზონირება



მოთხოვნის ტექსტი: დამტკიცებული განაშენიანების რეგულირების გეგმის შესაბამისად ფუნქციური ზონის ცვლილება;

ცვლილების საერთო ფართობი: 20529 კვ.მ.

გამწვანებული ტერიტორიების რუკით შემოთავაზებული სარეკრეაციო ზონის (რზ) ცვლილება (ფართობი: 20529კ.მ.)

2014-2018 წლის გენერალური გეგმის ფუნქციური ზონირების რუკით ვრცელდებოდა სარეკრეაციო ზონა-3 (რზ-3), სარეკრეაციო ზონა-2 (რზ-2) სატრანსპორტო ზონა-1 (ტზ-1)

არსებული ზონირება	მოთხოვნილი ზონირება
სარეკრეაციო ზონა (რზ) (20529კვ.მ)	სარეკრეაციო ზონა-2 (რზ-2) (14563კვ.მ)
	სატრანსპორტო ზონა-1 (ტზ-1) (2838კვ.მ)
	სარეკრეაციო ზონა-1 (რზ-1) (3128კვ.მ)

ქალაქ თბილისის მუნიციპალიტეტის საჯარო სამართლის იურიდიული პირის - ქალაქ თბილისის მუნიციპალიტეტის ტრანსპორტისა და ურბანული განვითარების სააგენტოს პოზიცია: შესაძლებლად მიაჩნია ფუნქციური ზონის ცვლილება დამტკიცებული განაშენიანების რეგულირების გეგმის შესაბამისად.

არსებული ზონირება



მოთხოვნილი ზონირება



ადგილმდებარეობა



დაინტერესებული პირი: ირაკლი მურღულია

მესაკუთრე: ქალაქ თბილისის მუნიციპალიტეტი; გეგი ვასაძე;
ბექარ ურუშაძე

მისამართი: ქალაქი თბილისი, სოფელი წავკისი, სოფელი ტაბახმელა

საკადასტრო კოდი: 01.81.02.214.037; 01.81.02.214.011; 01.81.02.214.017;
01.81.02.214.013; 01.81.02.214.051; 01.81.02.214.020

მიზნობრიობა: განაშენიანების რეგულირების გეგმის მიხედვით ფუნქციური ზონის
ცვლილება

<https://ms.gov.ge/msmap/?orgId=1&objId=592957&Irid=10900#C=44.7579795-41.6764106@Z=18>

განცხადების ნომერი: 01250712835-67 (სამსახურეობრივი ბარათი: 16-01253363600)

ფუნქციური ზონირება 2014-2018



არსებული ზონირება



მოთხოვნილი ზონირება



მოთხოვნის ტექსტი: დამტკიცებული განაშენიანების რეგულირების გეგმის შესაბამისად ფუნქციური ზონის ცვლილება;
ცვლილების საერთო ფართობი: 651 კვ.მ.
გამწვანებული ტერიტორიების რუკით შემოთავაზებული სარეკრეაციო ზონა 2-ის (რზ-2) ცვლილება (ფართობი: 325 კვ.მ.)
2014-2018 წლის გენერალური გეგმის ფუნქციური ზონირების რუკით ვრცელდებოდა სასოფლო-სამეურნეო ზონა (სოფზ)

არსებული ზონირება		მოთხოვნილი ზონირება	
	სარეკრეაციო ზონა-2 (რზ-2) (325კვ.მ)		სარეკრეაციო ზონა-2 (რზ-2) (326კვ.მ)
	სატრანსპორტო ზონა-1 (ტზ-1) (326კვ.მ)		სატრანსპორტო ზონა-1 (ტზ-1) (325კვ.მ)

ქალაქ თბილისის მუნიციპალიტეტის საჯარო სამართლის იურიდიული პირის - ქალაქ თბილისის მუნიციპალიტეტის ტრანსპორტისა და ურბანული განვითარების სააგენტოს პოზიცია: შესაძლებლად მიაჩნია ფუნქციური ზონის ცვლილება დამტკიცებული განაშენიანების რეგულირების გეგმის შესაბამისად.

არსებული ზონირება



მოთხოვნილი ზონირება

