პროექტი

ქალაქ თბილისის მუნიციპალიტეტის საკრებულო

განკარგულება №

---დეკემბერი 2021 წელი

ქალაქ თბილისში, მთაწმინდის რაიონში, წავკისში, ცხრა ძმა ხერხეულიძის ქუჩასთან არსებული უსახელო ჩიხისთვის ცხრა ძმა ხერხეულიძის I ჩიხის სახელის მინიჭების შესახებ

საქართველოს ორგანული კანონის - "ადგილობრივი თვითმმართველობის კოდექსი" 68-ე მუხლის პირველი პუნქტის „გ" ქვეპუნქტის, „მუნიციპალიტეტის ადმინისტრაციულ საზღვრებში მდებარე გეოგრაფიული ობიექტების სახელდების წესის დამტკიცების შესახებ", საქართველოს მთავრობის 2015 წლის 1 ივნისის №239 დადგენილებისა და „ქ.თბილისის მუნიციპალიტეტის ადმინისტრაციულ საზღვრებში მდებარე გეოგრაფიული ობიექტების სახელდების წესის დამტკიცების შესახებ", ქ.თბილისის მუნიციპალიტეტის საკრებულოს 2015 წლის 16 ივნისის №14-59 დადგენილების თანახმად, ქ.თბილისის მუნიციპალიტეტის საკრებულომ დაადგინა:

1. მთაწმინდის რაიონში, წავკისში, ცხრა ძმა ხერხეულიძის ქუჩასთან არსებულ უსახელო ჩიხს მიენიჭოს ცხრა ძმა ხერხეულიძის I ჩიხის სახელი, თანდართული რუკის თანახმად.

2. ქ.თბილისის მუნიციპალიტეტის მერიამ, ოთხი თვის ვადაში, უზრუნველყოს ამ განკარგულების შესასრულებლად საჭირო ღონისძიებების განხორციელება.

3. განკარგულება, ერთი თვის ვადაში, შეიძლება გასაჩივრდეს თბილისის საქალაქო სასამართლოს ადმინისტრაციულ საქმეთა კოლეგიაში (მისამართი: ქ. თბილისი, დავით აღმაშენებლის ხეივანი, №64).

საკრებულოს თავმჯდომარე   გიორგი ტყემალაძე

X=479167 Y=4612092
9 ძმა ხერხეულიძის I ჩიხი
X=479098 Y=4612047

19/03212399-03

საოლქო საარჩევნო კომისიის თავმჯდომარეს

[illegible] [illegible]

მოქალაქე სიმონ [illegible]

მისამართი: წავკისის 33 (ფაქტიური მისამართი)

ტელეფონი: 599 53 98 03

პირადი ნომერი: 01.01700757 1

განცხადება.

შევიძინე მიწის ნაკვეთი სოფელ წავკისში საკადასტრო კოდი 81.02.18.914. მაქვს 2 სართულიანი სახლის პროექტი. მშენებლობის ნებართვა, მიმდინარეობს მშენებლობა.

გთხოვთ აღნიშნულ საკადასტრო კოდზე მომანიჭოთ სახლის მისამართი (ქუჩის დასახელება და ნომერი) რათა მოვახდინო აღნიშნულ მისამართზე რეგისტრაცია, რათა შევძლო არჩევნებში მონაწილეობა.

განმცხადებელი: ს. [signature]

26 აგვისტო 2021წ.

საქართველოს შინაგან საქმეთა სამინისტრო
საპატრულო პოლიციის დეპარტამენტი

MINISTRY OF INTERNAL AFFAIRS OF GEORGIA
PATROL POLICE DEPARTMENT

MIA 3 20 02666880

13/11/2020

მოქ. გ. სისვაძეს
ქ. თბილისი სამტრედიის ქ. 50 კორპ. ზ . ბინა 4;
თქვენს 2020 წლის 13 ნოემბრის განცხადებაზე

ასლი: საპატრულო პოლიციის დეპარტამენტის
ქ. თბილისის მთავარი სამმართველოს

საპატრულო პოლიციის დეპარტამენტში განხილულ იქნა თქვენი განცხადება, რომელიც ეხება ქ. თბილისი, სოფელი წავკისი ს/კ 81.02.18.914 -ის მიმდებარედ შესასვლელ–გამოსასვლელი გზის, სამშენებლო დამცავი ღობის განთავსების და არსებული საგზაო/სატრანსპორტო ინფრასტრუქტურის ნაკადების მიმართულების საგზაო მოძრაობის ორგანიზაციის წარმოდგენილი სქემების შეთანხმებას.

- ვითვალისწინებთ რა, ქ. თბილისის ქ. თბილისის მუნიციპალიტეტის ტრანსპორტის განვითარების სააგენტოს თანხმობას, შსს საპატრულო პოლიციის დეპარტამენტი ითანხმებს (საგზაო მოძრაობის უსაფრთხოების კუთხით) წარმოდგენილ დროებითი და მუდმივი მოძრაობის ორგანიზაციის სქემებს და არ არის წინააღმდეგი მოაწყოთ სამშენებლო დამცავი ღობე შემდეგი პირობების დაცვით:
- სამშენებლო დამცავი ღობე შეიღებოს შავ-თეთრი ან წითელ-თეთრი ზოლებით;
- ქვეითად მოსიარულეთა უსაფრთხოების მიზნით დამცავი ღობის ფარგლებში მოეწყოს ქუჩის სავალი ნაწილის მხრიდან ქვეითად მოსიარულეთა ბილიკი, ღობე გზის სავალი ნაწილის მხრიდან გადაიხუროს და ღამის საათებში განათდეს;
- სამშენებლო ობიექტზე მისასვლელი გზა აღიჭურვოს მოძრაობის რეგულირების ტექნიკური საშუალებებით წარმოდგენილი სქემის შესაბამისად;
- დაცული იქნას გზის სავალი ნაწილის სისაუფთავე, არ დაუშვათ სამშენებლო მასალისა და ტექნიკის გზის სავალ ნაწილზე განთავსება;
- სამუშაოების დასრულებისთანავე მიმდებარე ტერიტორია მოყვანილ იქნას პირვანდელ მდგომარეობაში და დროებითი მოძრაობის რეგულირების ტექნიკურ საშუალებებს გაუკეთდეს დემონტაჟი;
- სამუშაოების დაწყების და დამთავრების შესახებ წინასწარ ეცნობოს შსს საპატრულო პოლიციის დეპარტამენტის სამორიგეო ნაწილს (ტელ: 241-85-04; 241-85-05);

0190, თბილისი, ნოე რამიშვილის ქ. №38
№38, Noe Ramishvili St. 0190, Tbilisi, Georgia

ტელ./Tel.: (+995 032) 2 41 42 42
ფაქსი/Fax: (+995 032) 2 41 85 02
E-mail: patrolinfo@mia.gov.ge

მეორე ადრესატს: გთხოვთ, უზრუნველყოთ კონტროლის დაწესება წერილში მითითებულ პირობების შესრულებაზე და მოძრაობის რეგულირების ტექნიკური საშუალებების განთავსების მდგომარეობაზე. შეუსრულებლობის შემთხვევაში გაატარეთ ზომები საქართველოს ადმინისტრაციულ სამართალდარღვევათა კოდექსის 134 მუხლით გათვალისწინებული მოთხოვნების შესაბამისად.

დანართი: 2 ფაილად.

საპატრულო პოლიციის დეპარტამენტი /
საორგანიზაციო სამმართველო / საგზაო მოძრაობის
ზედამხედველობის განყოფილება
განყოფილების უფროსი
ბარბაქაძე დავით

ქალაქ თბილისის მუნიციპალიტეტის საჯარო სამართლის იურიდიული პირი – ქალაქ თბილისის მუნიციპალიტეტის ტრანსპორტისა და ურბანული განვითარების სააგენტო

წერილის ნომერი: **16-01203171790**
თარიღი: **12/11/2020**
პინი: **6050**

ადრესატი: გიორგი სისვაძე
პირადი ნომერი: 01001071311
მისამართი: ქ. თბ. სამტრედიის ქ. 50 კორ. ბ; ბინა 4

გადაამოწმეთ: **document.municipal.gov.ge**

ბატონო გიორგი,

თქვენი მ/წლის 10 ნოემბრის განცხადების (მერიაში რეგისტრაციის №19/01203152315-16; 10.11.2020წ.) პასუხად, რომელიც შეეხება ქ.თბილისში, სოფელი წავკისის არსებულ მიწის ნაკვეთზე (ს/კ: 81.02.18.914) საგზაო მოძრაობის ორგანიზების სქემის შეთანხმებას, გაცნობებთ, წარმოდგენილი საგზაო მოძრაობის ორგანიზების სქემა სააგენტოს მიერ შეთანხმებულია.

ამასთან გაცნობებთ, რომ სამუშაოს დასრულების შემდეგ, 30 კალენდარული დღის ვადაში დემონტაჟი უნდა გაუკეთდეს დროებით დამონტაჟებულ საგზაო მოძრაობის ორგანიზების ტექნიკურ საშუალებებს და ქუჩის სავალი ნაწილი მოყვანილი იქნას პირვანდელ მდგომარეობაში.

საგზაო მოძრაობის ორგანიზების სქემა შეთანხმებულია იმ პირობით, რომ საგზაო მოძრაობის ორგანიზების ცვლილების შემთხვევაში სქემა ხელახლა საჭიროებს შეთანხმებას სააგენტოსთან.

შენიშვნა: სსიპ - ტრანსპორტისა და ურბანული განვითარების სააგენტოს მიერ შეთანხმებული საგზაო მოძრაობის ორგანიზების სქემები იხილეთ თანდართულ ბმულზე :

https://cloud.tbilisi.gov.ge/index.php/s/qp4gQ7LXGFuB2Di

პატივისცემით,

ვიქტორ წილოსანი

სააგენტოს უფროსი

გამოყენებულია კვალიფიციური ელექტრონული ხელმოწერა/ ელექტრონული შტამპი

TBILISI MUNICIPALITY
LEGAL ENTITY OF PUBLIC LAW

PROPERTY MANAGEMENT AGENCY

ქ. თბილისის მუნიციპალიტეტის
საჯარო სამართლის იურიდიული პირი

ქონების მართვის სააგენტო

გაცემის თარიღი

31.03.2021

განხილვის საგანი : სამუშაოების წარმოებაზე აქტის გამოცემა

დაინტერესებული პირი : დავით კაპანაძე 01024072504

წარმოების საფუძველი : განცხადება №: QN1803050

გასაჩივრების წესი : გასაჩივრდეს საქართველოს კანონმდებლობის შესაბამისად

აქტის მოქმედების ვადა : აქტი ძალაშია გამოქვეყნებისთანავე

სააგენტოს გადაწყვეტილება № QN1803050

1. დაკმაყოფილდეს განმცხადებლის წერილობითი თხოვნა და მიეცეს თანხმობა განახორციელოს ქ. თბილისში, სოფელი წავკისის მიმდებარედ, ქალაქ თბილისის მუნიციპალიტეტის ტერიტორიაზე გზის მოწყობის მიზნით საჭირო სამუშაოები, №1 დანართში მონიშნულ სავარაუდო მონაკვეთზე, №2 დანართით განსაზღვრული საგზაო მოძრაობის ორგანიზაციის სქემის შესაბამისად, უსაფრთხოების და ტექნიკური ნორმების სრული დაცვით.
2. აქტი ძალაშია მისი გაცნობიდან 30 (ოცდაათი) კალენდარული დღის ვადით.

(ელექტრონული ფორმით გაცემული აქტის გაცნობისთვის დაინტერესებულ მხარეს განესაზღვრება ვადა - სააგენტოს მიერ აქტის გამოცემიდან 30 (ოცდაათი) კალენდარული დღის ოდენობით. თუ აღნიშნულ ვადაში დაინტერესებული პირი აქტს არ გაეცნობა აქტი ითვლება ძალადაკარგულად.)

საფუძველი:

"ცალკეული ხაზობრივი ნაგებობის განთავსების, სამუშაოების წარმოების ან/და მათი შემდგომი რეგისტრაციის თაობაზე თანხმობის გაცემის წესის დამტკიცების შესახებ" ქალაქ თბილისის მუნიციპალიტეტის საკრებულოს 2014 წლის 22 დეკემბრის #19-75 დადგენილება; "ქალაქ თბილისის მუნიციპალიტეტის საჯარო სამართლის იურიდიული პირის – ქონების მართვის სააგენტოს მიერ გაწეული მომსახურებისა და დაჩქარებული მომსახურების საფასურის და ვადების განსაზღვრის შესახებ"

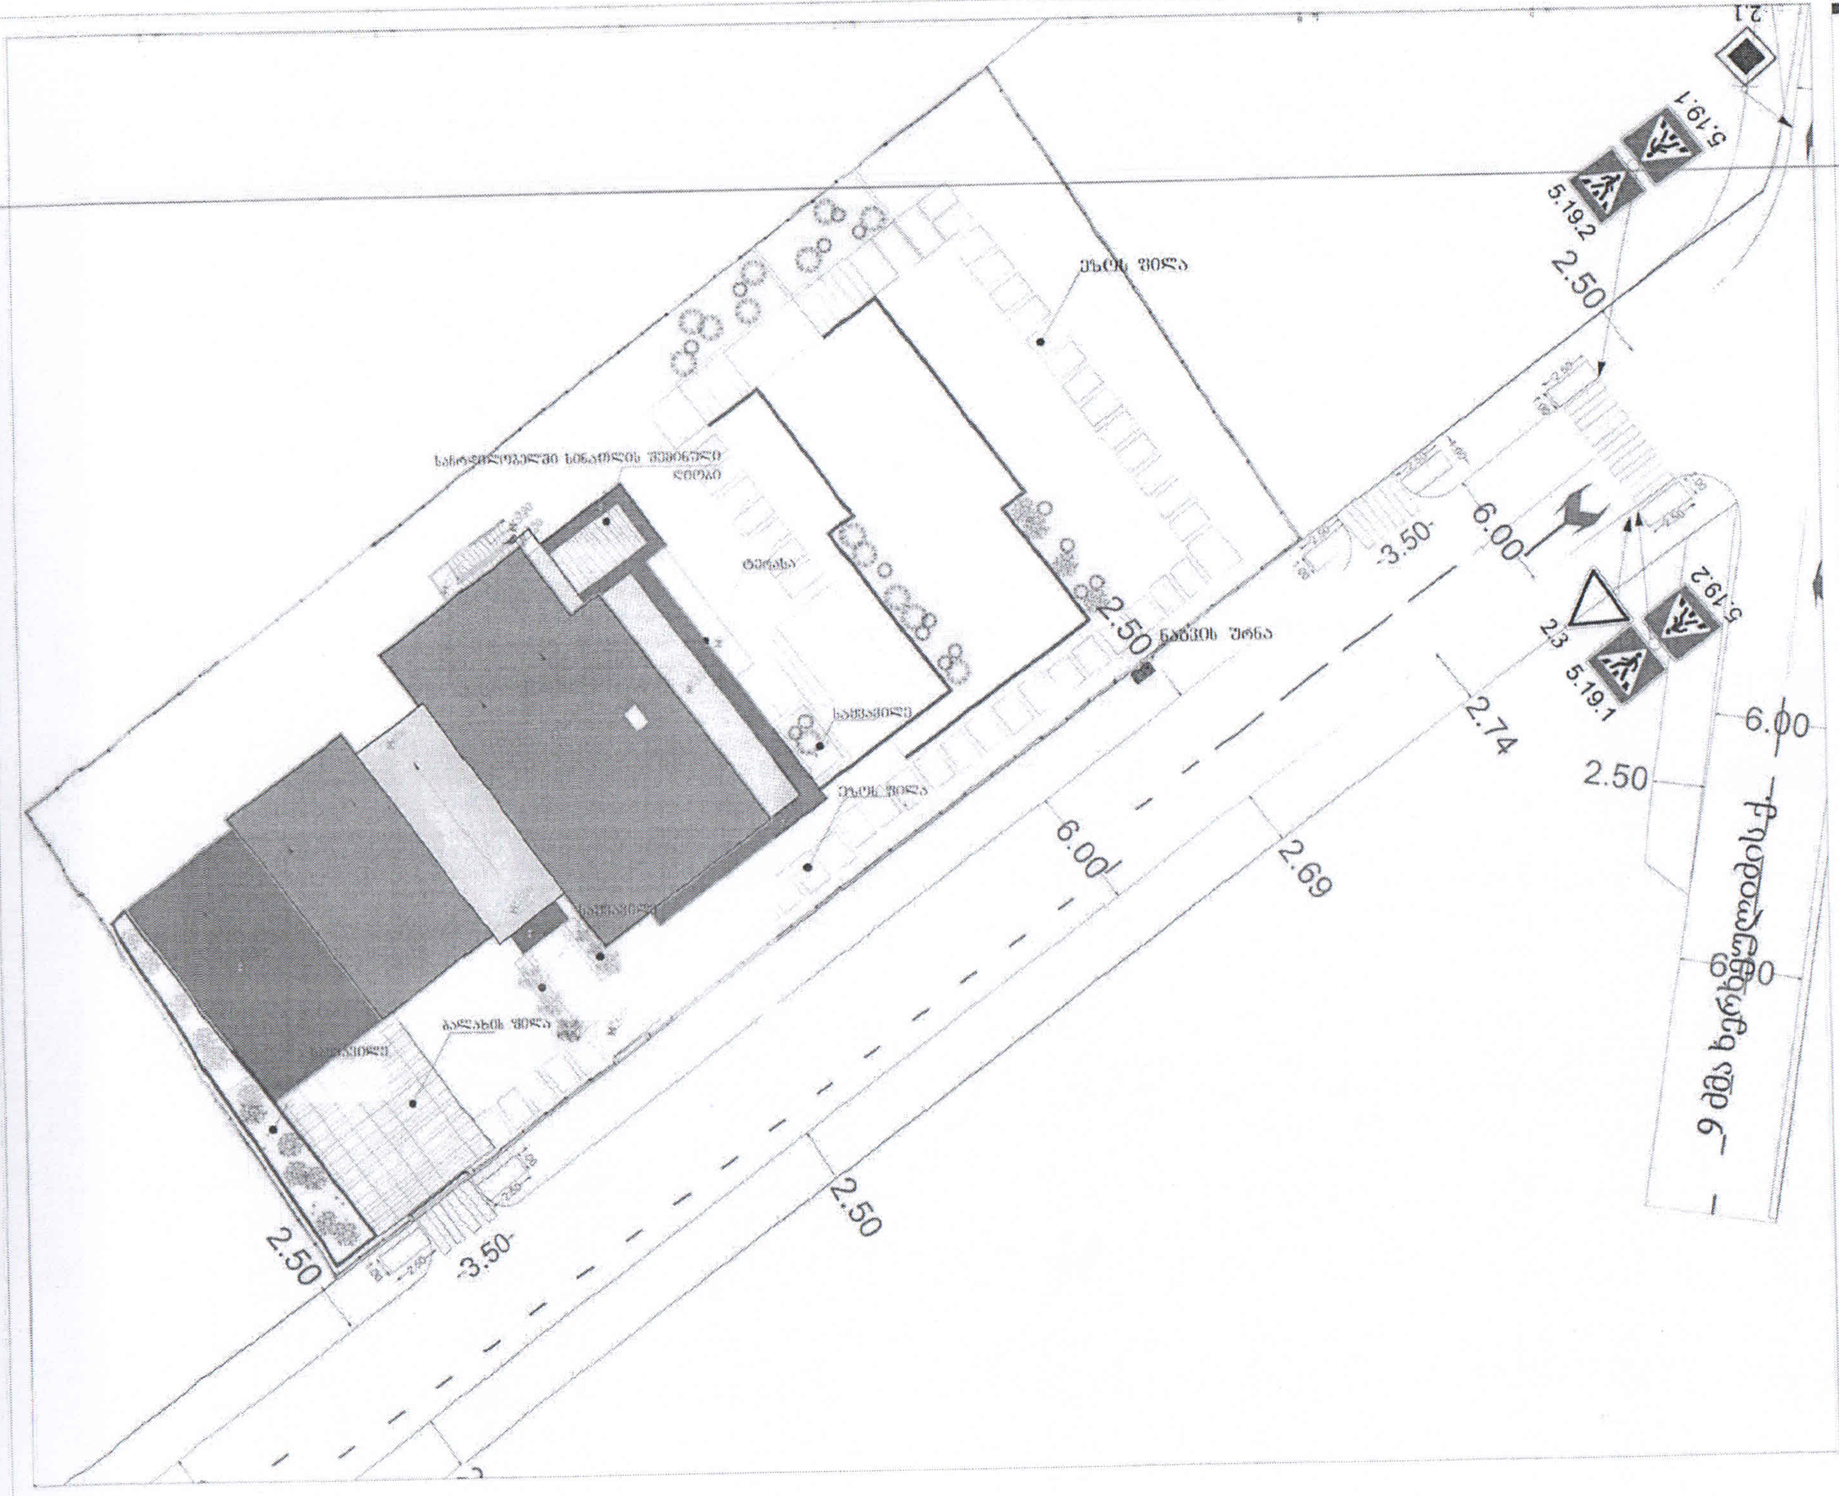

საკადასტრო კოდი:
81.02.18.914

პროექტის სახელწოდება:
ინდივიდუალური საცხოვრებელი სახლის პროექტი

დამკვეთი:
ნინოს პატარაია

შემსრულებელი კომპანია:
შ.პ.ს. ბლექბერდ
BLACKBIRD
ARCHITECTURE&CONSTRUCTION

კონსტრუქციული პროექტანტი
გიორგი თაბაგარი

კეთილმოწყობის გეგმა

20	1:250	A3

გამოყენებულია კვალიფიციური
ელექტრონული ხელმოწერა/
ელექტრონული შტამპი

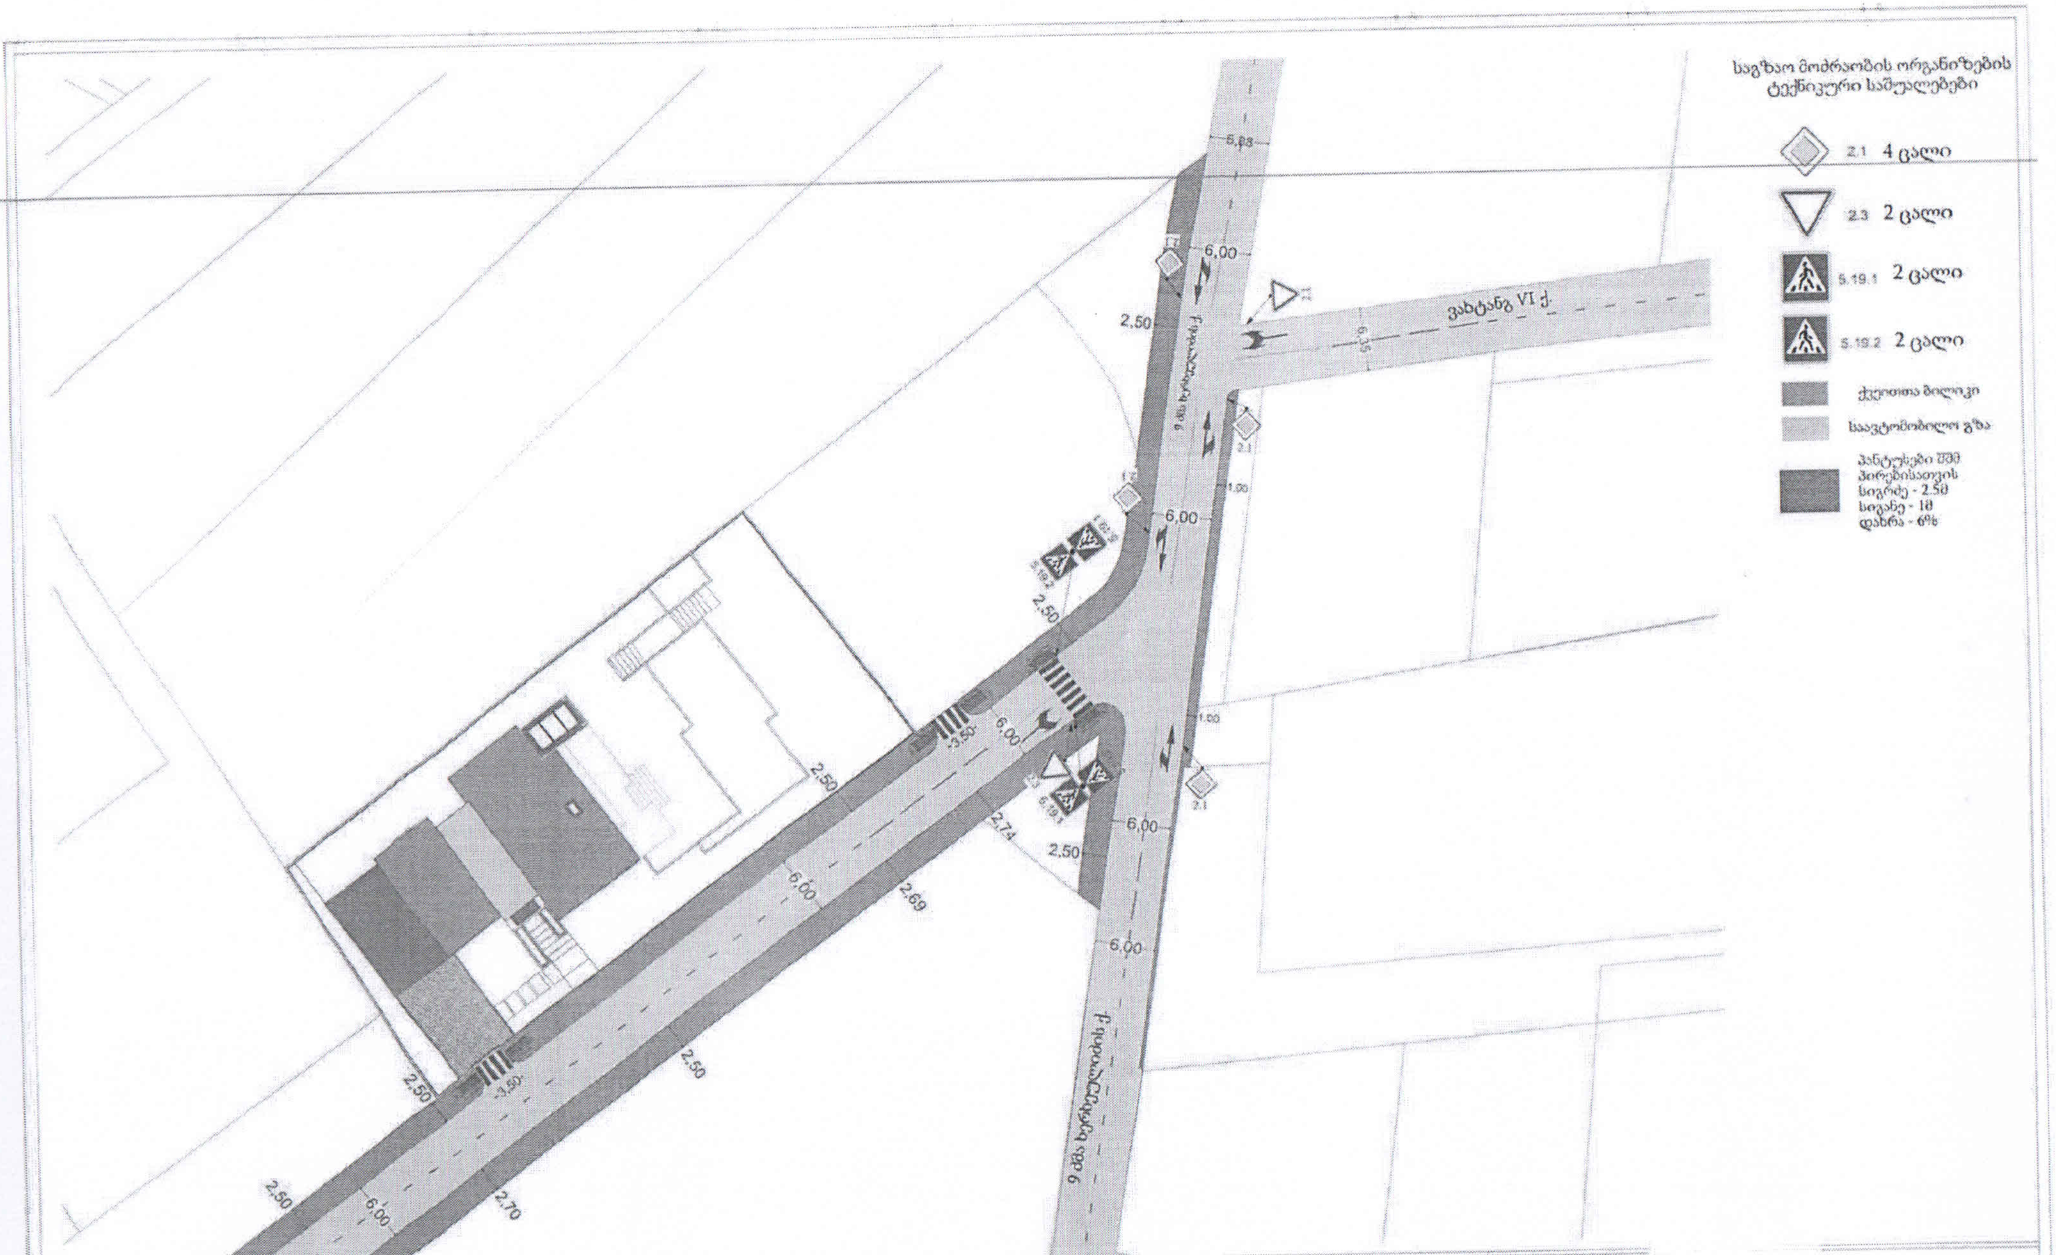

მისამართი: ქ. თბილისი, სოფელი წყნეთი (ს/კ 81.02.18.914)

	შეასრულა:				
	ფურც.	ფურც.	ფორმატი	მასშტაბი	თარიღი
სიმონ პატარაია	4	4	A3		31.10.2020

საგზაო მოძრაობის ორგანიზების სქემა

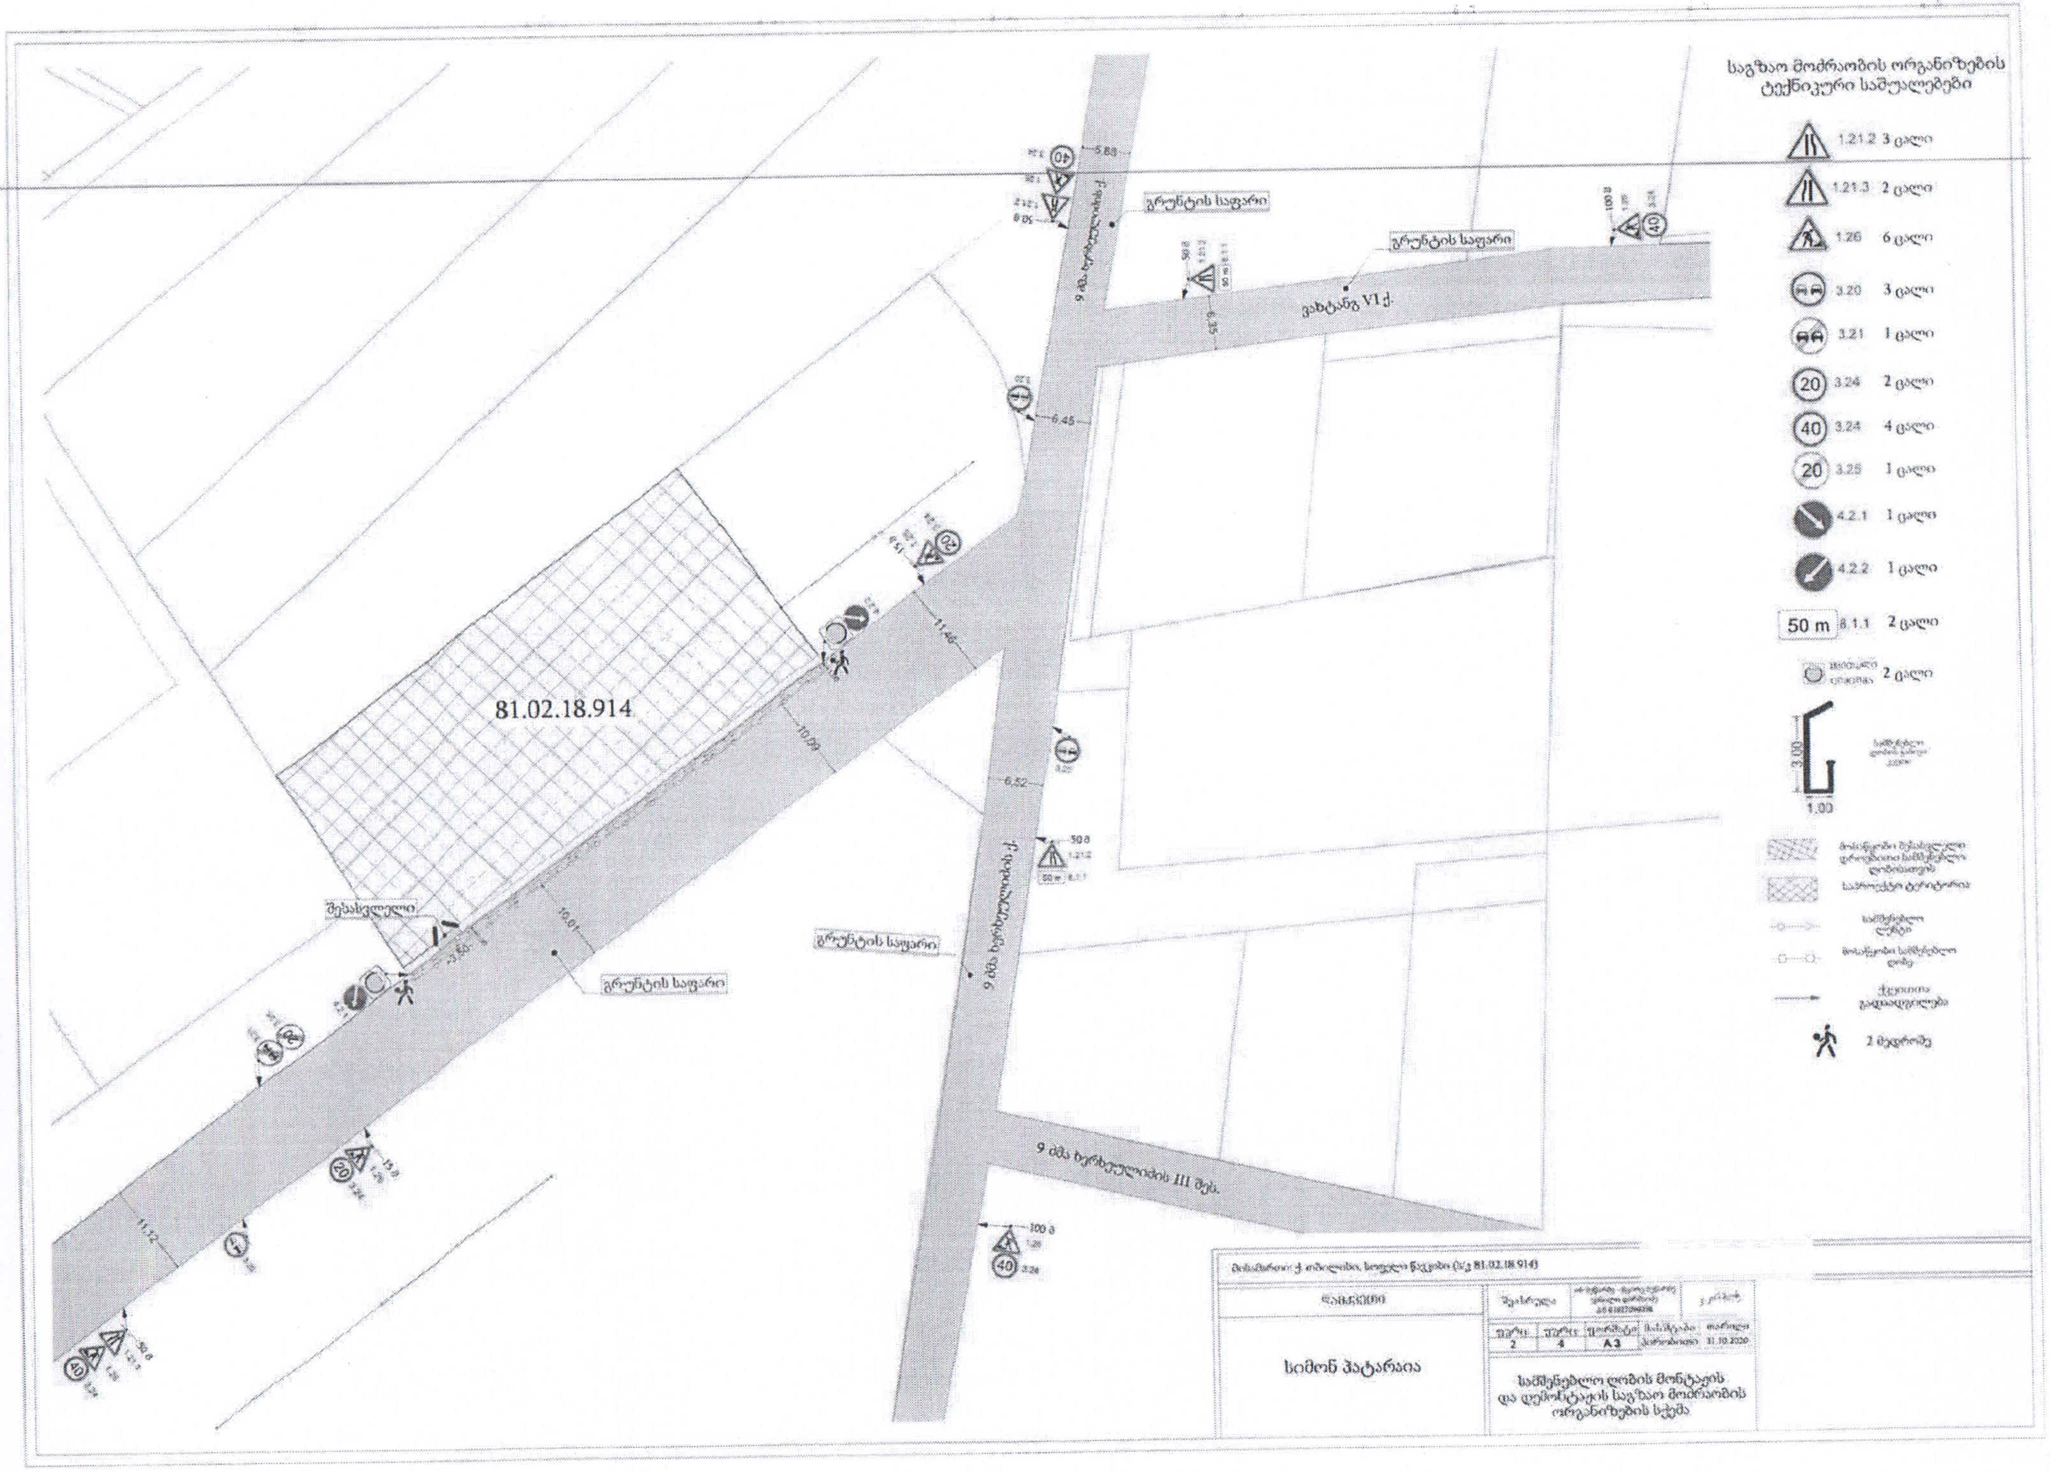

საგზაო მოძრაობის ორგანიზების
ტექნიკური საშუალებები
1.21.2 3 ცალი
1.21.3 2 ცალი
1.26 6 ცალი
3.20 3 ცალი
3.21 1 ცალი
3.24 2 ცალი
3.24 4 ცალი
3.25 1 ცალი
4.2.1 1 ცალი
4.2.2 1 ცალი
50 m 8.1.1 2 ცალი
2 ცალი
3.00
1.00
2 მეტრი
81.02.18.914
გრუნტის საფარი
ვახტანგ VI ქ.
შესასვლელი
9 ძმა ხერხეულიძის III შეს.
5.88
6.35
6.45
6.52
11.46
10.09
10.01
11.12
სიმონ ჰატარაია
სამშენებლო ღობის მონტაჟის
და დემონტაჟის საგზაო მოძრაობის
ორგანიზების სქემა
2
4
A3
31.10.2020

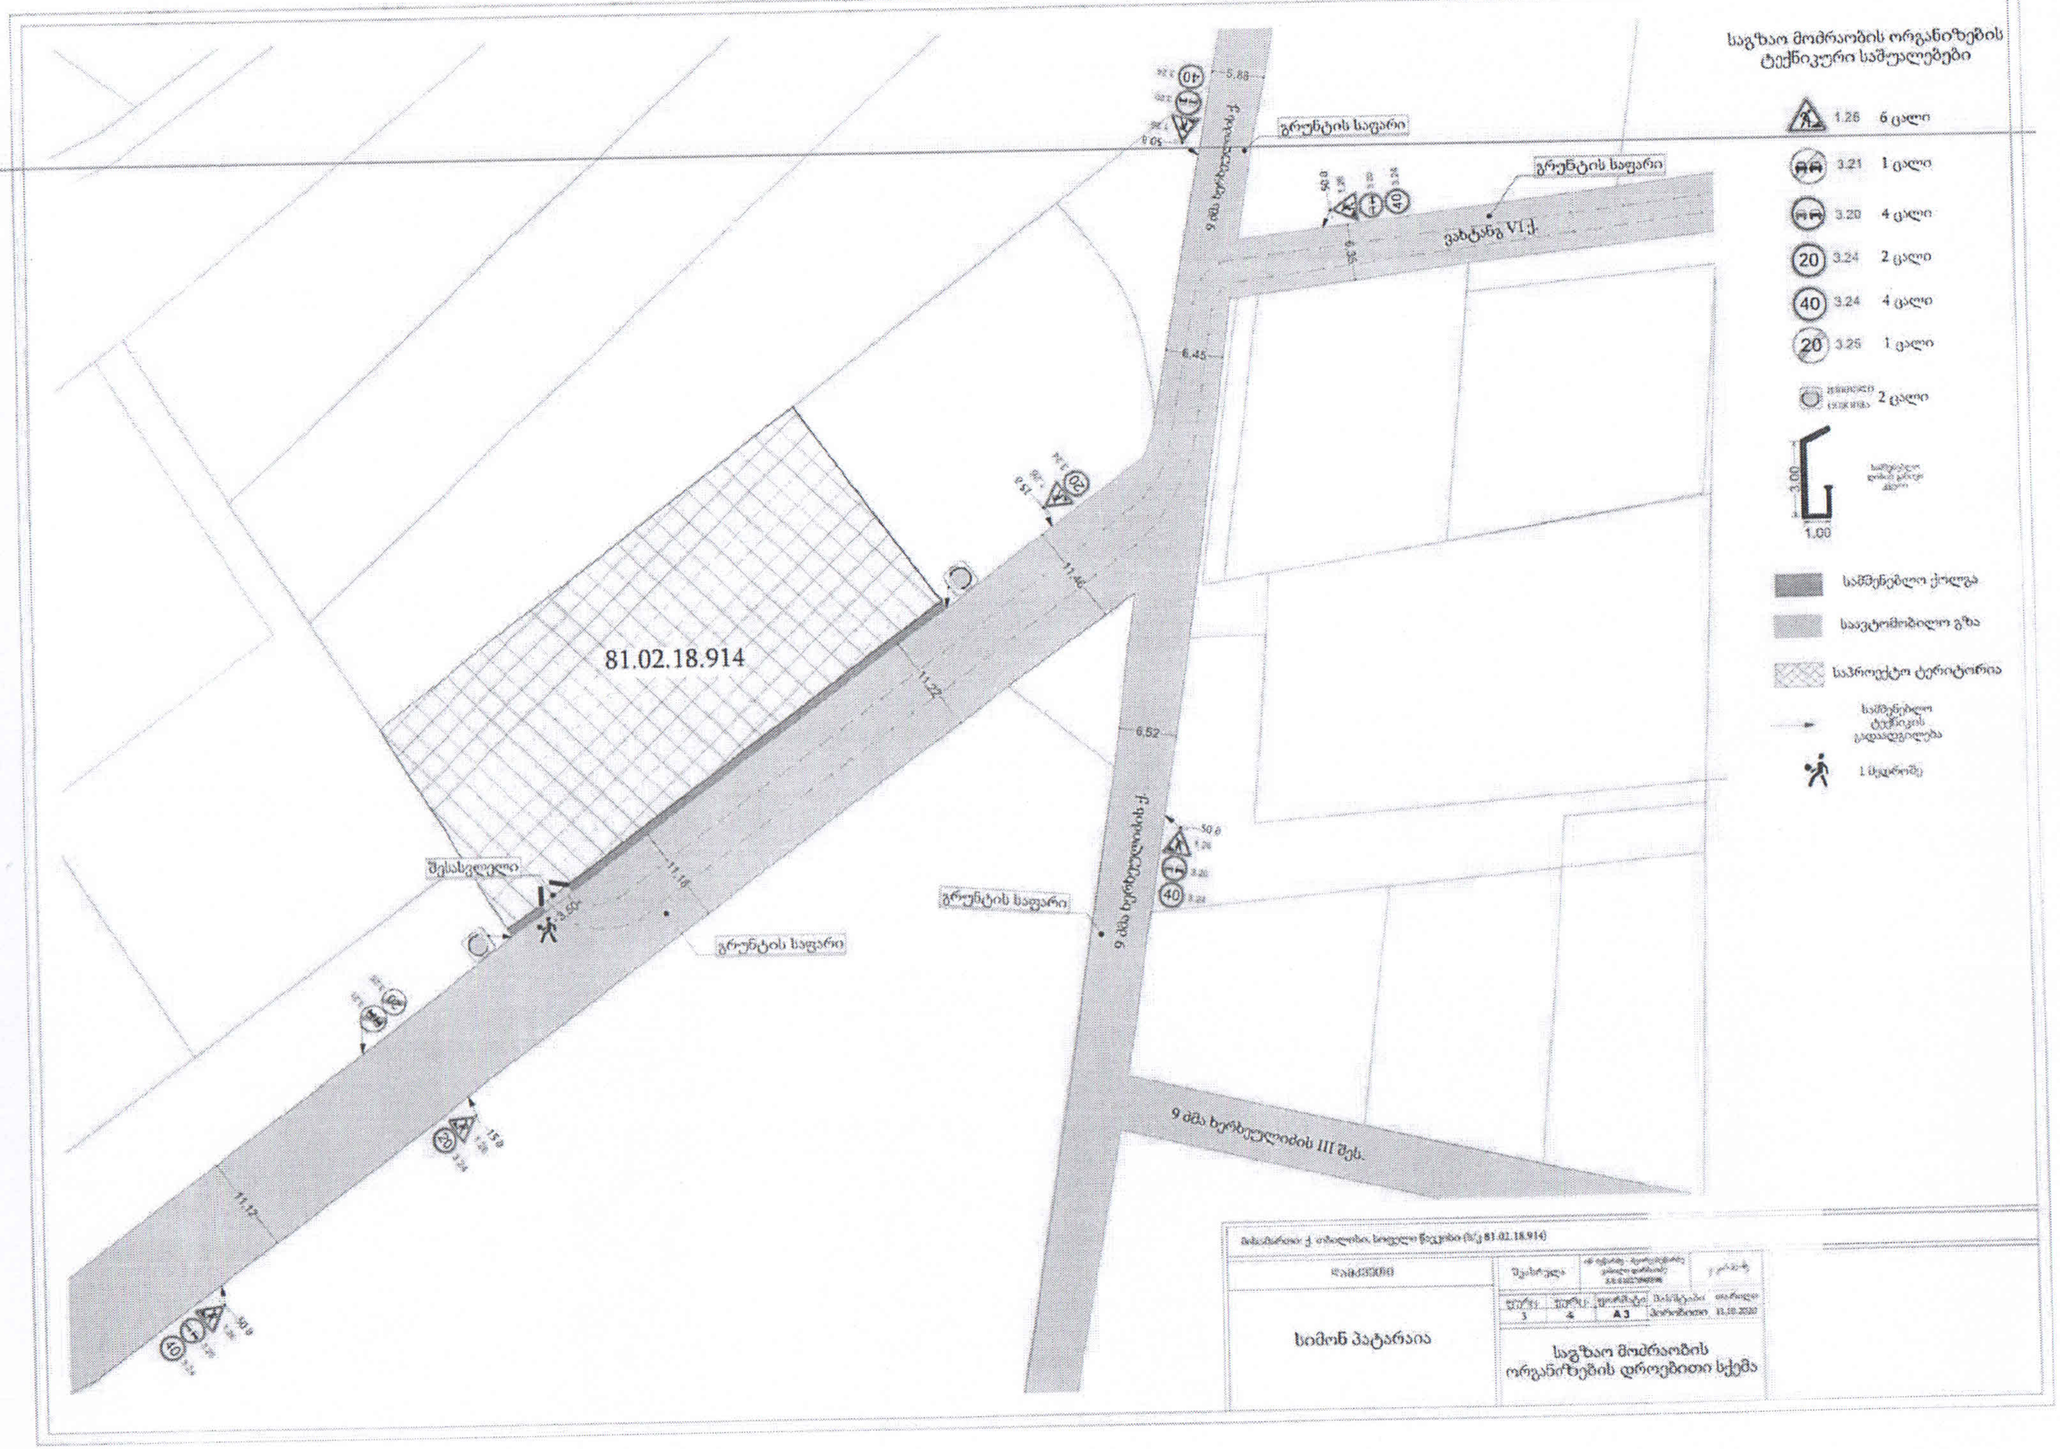

საგზაო მოძრაობის ორგანიზების ტექნიკური საშუალებები
1.26 6 ცალი
3.21 1 ცალი
3.20 4 ცალი
3.24 2 ცალი
3.24 4 ცალი
3.25 1 ცალი
2 ცალი
3.00
1.00
სამშენებლო ღობე
საავტომობილო გზა
საპროექტო ტერიტორია
1 ცალი
81.02.18.914
გრუნტის საფარი
ვახტანგ VI ქ.
9 ძმა ხერხეულიძის III შეს.
შესასვლელი
5.88
6.35
6.45
6.52
11.46
11.22
11.16
11.17
სიმონ პატარაია
საგზაო მოძრაობის ორგანიზების დროებითი სქემა
3
4
A3
11.10.2020

ქალაქ თბილისის მუნიციპალიტეტის საკრებულო

TBILISI CITY MUNICIPAL ASSEMBLY

წერილის ნომერი: **03-03212986**
თარიღი: **25/10/2021**
პინი: **0934**

ადრესატი: ქალაქ თბილისის მუნიციპალიტეტის საჯარო სამართლის იურიდიული პირი ქალაქ თბილისის ტრანსპორტისა და ურბანული განვითარების სააგენტო
მისამართი: თბილისი, შარტავას ქ. N7

გადაამოწმეთ: **document.municipal.gov.ge**

სააგენტოს უფროსს ბატონ ვიქტორ წილოსანს

გაცნობებთ, რომ სახელდებისა და სიმბოლიკის კომისიაში მიმდინარეობს ადმინისტრაციული საქმისწარმოების პროცესი მოქალაქე სიმონ პატარაიას 2021 წლის 27 აგვისტოს საქმე #19/03212399-03 დაკავშირებით, რომლითაც ითხოვს უსახელო გეოგრაფიული ობიექტის სახელდებას.
გთხოვთ, შეისწავლოთ მოქალაქის მიერ განცხადებაში მითითებული ტერიტორია (ს.კ.81.0218.914) და გამოგვიგზავნოთ ხსენებულ საკადასტრო ერთეულთან მისასვლელი გზის სიტუაციური ნახაზი ქ.თბილისის მუნიციპალიტეტის საკრებულოს 2015 წლის 16 ივნისის #14-59 დადგენილების შესაბამისად.

დანართი 10 (ათი) გვერდი.

მიხეილ ამაშუკელი

ქალაქ თბილისის მუნიციპალიტეტის საკრებულო-სახელდებისა და სიმბოლიკის კომისია-კომისიის თავმჯდომარე

გამოყენებულია კვალიფიციური ელექტრონული ხელმოწერა/ ელექტრონული შტამპი

ქალაქ თბილისის მუნიციპალიტეტის საჯარო სამართლის იურიდიული პირი – ქალაქ თბილისის მუნიციპალიტეტის ტრანსპორტისა და ურბანული განვითარების სააგენტო

წერილის ნომერი: **16-01213081959**
თარიღი: **04/11/2021**
პინი: **7432**

17 - 03213082-03

ადრესატი: ქალაქ თბილისის მუნიციპალიტეტის საკრებულო
მისამართი: თავისუფლების მოედანი N2

გადაამოწმეთ: **document.municipal.gov.ge**

სიმბოლიკის კომისიის თავმჯდომარეს

ბ-ნ მიხეილ ამაშუკელს

მის: თავისუფლების მოედანი #2

ტელ:+995(32)2 15 92 92

ბატონო მიხეილ,

ქ. თბილისის მუნიციპალიტეტის ტრანსპორტისა და ურბანული განვითარების სააგენტომ განიხილა თქვენი 25.10.2021 წლის #03-03212986 (25.10.2021წ. #14-01212981628-16) განცხადება, რომლის პასუხადაც მოთხოვნის შესაბამისად გიგზავნით კარტოგრაფიულ მასალებს არსებული დასახლების, სკვერის, სპორტული მოედნის, გზის, ჩიხების, შესახვევისა და გასასვლელების მითითებით. (იხ. დანართი)

ვიქტორ წილოსანი

სააგენტოს უფროსი

გამოყენებულია კვალიფიციური ელექტრონული ხელმოწერა/ ელექტრონული შტამპი