



# ქალაქ თბილისის მუნიციპალიტეტის საბრენგულო



გ ა ნ გ ა რ გ უ ლ ე ბ ი თ ვ ა ნ ვ ი ს ტ ი მ 371  
— — — — —

9 აგვისტო  
“— — —” 2022 ყ

## პ. თბილისი

„ქალაქ თბილისში, კრწანისის რაიონში, კრწანისის ქ. №72, №74-ში არსებულ მიწის ნაკვეთებზე (საკადასტრო კოდი: №01.18.06.015.057; №01.18.06.015.153) ინდივიდუალური საცხოვრებელი სახლების განაშენიანების რეგულირების გეგმის პროექტის დამტკიცების შესახებ“ ქალაქ თბილისის მუნიციპალიტეტის საკრებულოს 2016 წლის 1 აპრილის №85 განკარგულებით დამტკიცებული განაშენიანების რეგულირების გეგმის კორექტირებული პროექტის დამტკიცების თაობაზე

საქართველოს ორგანული კანონის - „ადგილობრივი თვითმმართველობის კოდექსი“ მე-16 მუხლის მე-2 პუნქტის „ე“ ქვეპუნქტის, 61-ე მუხლის მე-2 პუნქტის, 73-ე მუხლის მე-2 პუნქტის „თ“ ქვეპუნქტის, „საქართველოს ზოგადი ადმინისტრაციული კოდექსის“ 63-ე მუხლის, ქალაქ თბილისის მუნიციპალიტეტის საკრებულოს 2016 წლის 24 მაისის №14-39 დადგენილებით დამტკიცებული „ქ. თბილისის მუნიციპალიტეტის ტერიტორიების გამოყენებისა და განაშენიანების რეგულირების წესების“, ქალაქ თბილისის მუნიციპალიტეტის მთავრობის 2022 წლის 21 ივლისის №22.1149.1243 განკარგულების შესაბამისად, ქ. თბილისის მუნიციპალიტეტის საკრებულო ადგენს:

1. დამტკიცებულ იქნას „ქალაქ თბილისში, კრწანისის რაიონში, კრწანისის ქ. №72, №74-ში არსებულ მიწის ნაკვეთებზე (საკადასტრო კოდი: №01.18.06.015.057; №01.18.06.015.153) ინდივიდუალური საცხოვრებელი სახლების განაშენიანების რეგულირების გეგმის პროექტის დამტკიცების შესახებ“ ქალაქ თბილისის მუნიციპალიტეტის საკრებულოს 2016 წლის 1 აპრილის №85 განკარგულებით დამტკიცებული განაშენიანების რეგულირების გეგმის კორექტირებული პროექტი, ქალაქ თბილისის მუნიციპალიტეტის სსიპ - ქალაქ თბილისის მუნიციპალიტეტის ტრანსპორტისა და ურბანული განვითარების სააგენტოს ოფიციალურ ვებ - გვერდზე [www.ms.gov.ge](http://www.ms.gov.ge) რეგისტრირებული №01221733774-67 (№01221921305-67; №01221953187-67) განაცხადის და თანდართული დოკუმენტაციის შესაბამისად.

2. აღნიშნული განკარგულების შესაბამისად, გასატარებელი ღონისძიებების განხორციელება დაევალოს ქალაქ თბილისის მუნიციპალიტეტის სსიპ - ქალაქ თბილისის მუნიციპალიტეტის ტრანსპორტისა და ურბანული განვითარების სააგენტოს.

3. განკარგულება ძალაშია ხელმოწერისთანავე.

4. განკარგულება, ერთი თვის ვადაში, შეიძლება გასაჩივრდეს თბილისის საქალაქო სასამართლოს ადმინისტრაციულ საქმეთა კოლეგიაში (მისამართი: ქ. თბილისი, დავით აღმაშენებლის ხეივანი, №64), კანონმდებლობით დადგენილი წესით.

ქალაქ თბილისის მუნიციპალიტეტის  
საკრებულოს თავმჯდომარე



გიორგი ტყემალაძე



# ქალაქ თბილისის მუნიციპალიტეტის მთავრობა



განკარგულება - N 22.1149.1243  
21 / ივლისი / 2022 წ.

„ქ. თბილისში, კრწანისის რაიონში, კრწანისის ქ. N72, N74-ში არსებულ მიწის ნაკვეთებზე (საკადასტრო კოდები: N01.18.06.015.057; N01.18.06.015.153) ინდივიდუალური საცხოვრებელი სახლების განაშენიანების რეგულირების გეგმის პროექტის დამტკიცების შესახებ“ ქალაქ თბილისის მუნიციპალიტეტის საკრებულოს 2016 წლის 1 აპრილის N85 განკარგულებით დამტკიცებული განაშენიანების რეგულირების გეგმის კორექტირებული პროექტის მოწონების თაობაზე

ქალაქ თბილისის მუნიციპალიტეტის სსიპ - ქალაქ თბილისის მუნიციპალიტეტის ტრანსპორტისა და ურბანული განვითარების სააგენტოს 2022 წლის 22 ივნისის N01221733774-67 (N01221921305-67; N01221953187-67) განცხადებით მიმართა გიორგი ქუფარაშვილმა (პ/ნ 65002008452) და მოითხოვა „ქ. თბილისში, კრწანისის რაიონში, კრწანისის ქ. N72, N74-ში არსებულ მიწის ნაკვეთებზე (საკადასტრო კოდები: N01.18.06.015.057; N01.18.06.015.153) ინდივიდუალური საცხოვრებელი სახლების განაშენიანების რეგულირების გეგმის პროექტის დამტკიცების შესახებ“ ქალაქ თბილისის მუნიციპალიტეტის საკრებულოს 2016 წლის 1 აპრილის N85 განკარგულებით დამტკიცებული განაშენიანების რეგულირების გეგმის კორექტირებული პროექტის დამტკიცება.

საპროექტო ტერიტორია მდებარეობს ქ. თბილისში კრწანისის ქუჩა N72-ის მიმდებარედ არსებულ მიწის ნაკვეთებზე (საკადასტრო კოდები: N01.18.06.015.176; N01.18.06.015.175; N01.18.06.015.177; N01.18.06.015.173; N01.18.06.015.174; N01.18.06.015.171; N01.18.06.015.170; N01.18.06.015.169; N01.18.06.015.168; N01.18.06.015.167; N01.18.06.015.172; N01.18.06.015.270; N01.18.06.015.271; N01.18.06.015.154; N01.18.06.015.210); არეალის ფართობი: 5434 კვ.მ.

განაშენიანების რეგულირების გეგმის კორექტირება ეხება მხოლოდ II სექტორის J და I ბლოკს (საკადასტრო კოდები: N01.18.06.015.270, N01.18.06.015.271); ჯამური ფართობია 1 275 კვ.მ.

„დედაქალაქის მიწათსარგებლობის გენერალური გეგმის დამტკიცების შესახებ“ ქალაქ თბილისის მუნიციპალიტეტის საკრებულოს 2019 წლის 15 მარტის N39-18 დადგენილებით დამტკიცებული მიწათსარგებლობის გენერალური გეგმის გრაფიკული ნაწილის - რუკის მიხედვით, საპროექტო ტერიტორიაზე ვრცელდება საცხოვრებელი ზონა 2 (სზ-2).

„ქ. თბილისში, კრწანისის რაიონში, კრწანისის ქ. N72, N74-ში არსებულ მიწის ნაკვეთებზე (საკადასტრო კოდები: N01.18.06.015.057; N01.18.06.015.153) ინდივიდუალური საცხოვრებელი სახლების განაშენიანების რეგულირების გეგმის პროექტის დამტკიცების შესახებ“ ქალაქ თბილისის მუნიციპალიტეტის საკრებულოს 2016 წლის 1 აპრილის N85 განკარგულებით დამტკიცებული განაშენიანების რეგულირების გეგმის პროექტი, რომლის მიხედვითაც საპროექტო ტერიტორიაზე დაგეგმილი იყო ათი ღია არსართულიანი ინდივიდუალური საცხოვრებელი სახლის განთავსება. რის შემდგომაც აღნიშნული განაშენიანების რეგულირების გეგმის პროექტი დაკორექტირდა რამდენჯერმე.

ქალაქ თბილისის მუნიციპალიტეტის საკრებულოს 2021 წლის 24 სექტემბრის N469 განკარგულებით დამტკიცდა განაშენიანების რეგულირების გეგმის კორექტირებული პროექტი, რომლის მიხედვითაც კორექტირება შეხსო II სექტორის I და J სექტორს, შეიცვალა მხოლოდ შენობათა განთავსება, უცვლელი დარჩა დადგენილი ქალაქითმშენებლობითი პარამეტრები და გეგმარებითი დაგალებითა და დამტკიცებული პროექტით დადგენილი ინდივიდუალური საცხოვრებელი სახლების



განაშენიანება, სიმაღლე და სართულიანობა.

აღნიშნულის შემდგომ, ქალაქ თბილისის მუნიციპალიტეტის საკრებულოს 2022 წლის 15 აპრილის N162 განკარგულებით დამტკიცდა განაშენიანების რეგულირების გეგმის კორექტირებული პროექტი, რომლის მიხედვითაც კორექტირება შექმნა I სექტორის F ბლოკს, ნაკვეთებს (საკადასტრო კოდები: N01.18.06.015.176, N01.18.06.015.154, N01.18.06.015.210). შეიცვალა F ბლოკის არეალი, (საკადასტრო კოდები: 01.18.06.015.176, 01.18.06.015.154, 01.18.06.015.210), მიწის ნაკვეთებს გაუერთიანდა N01.18.06.018.120 – 181 კვ. მ. F ბლოკის ჯამური ფართობი შეადგინს 930 კვ.მ-ს. აღნიშნული ცვლილებიდან გამომდინარე, გაიზარდა F ბლოკში განთავსებული ინდივიდუალური საცხოვრებელი სახლის განაშენიანების კ-1 და განაშენიანების ინტენსივობის კ-2 კოეფიციენტები, ასევე გაიზარდა მისი კონსტრუქციული სიმაღლე და სართულიანობა, რომელიც შეადგენს 4 სართულს, 3 მიწისზედა და 1 მიწისზეშა სართული.

თუმცა, ვინაიდან არეალი გაიზარდა, არ შეცვლილა მთლიანი განაშენიანების რეგულირების განვითარების დადგენილი ქალაქის მიშენებლობითი პარამეტრები:

სზ-2 - 5 615 კვ.მ.

კ-1 = 0,3 – 1 764 კვ.მ.

კ-2 = 0,5 – 3 022 კვ.მ.

კ-3 = 0,5 – 2 820,8 კვ.მ.

J - ბლოკი 341 კვ.მ.

კ-1 = 0,3 – 116 კვ.მ.

კ-2 = 0,5 – 184 კვ.მ.

კ-3 = 0,7 – -

I - ბლოკი 498 კვ.მ.

კ-1 = 0,4 – 218 კვ.მ.

კ-2 = 0,7 – 368 კვ.მ.

კ-3 = 0,6.

წარმოდგენილი საპროექტო წინადადებით, განაშენიანების რეგულირების გეგმის კორექტირება ეხება II სექტორის J და I ბლოკს, ნაკვეთებს (საკადასტრო კოდები: N01.18.06.015.270, N01.18.06.015.271); ჯამური ფართობია 1 275 კვ.მ.

განაშენიანების რეგულირების გეგმის პროექტში გამწვანების კ-3 კოეფიციენტის მხოლოდ ჯამური ფართობია დაანგარიშებული, თითოეულ მიწის ნაკვეთს დადგენილი აქვს მხოლოდ კოეფიციენტი საანგარიშო ფართობის გარეშე. შესაბამისად, შედარებაში მოცემულია მხოლოდ ჯამური ფართობი, რომლის მიხედვითაც კ-3 მცირდება 166 კვ.მ-ით.

კორექტირებით მოთხოვნილია J და I ბლოკში კ-3 კოეფიციენტის შემცირება 0.7-0.6-დან 0.4- მდე. შესაბამისად, კორექტირებით იცვლება მხოლოდ კ-3-ის ფართობი, შენობათა განთავსება, სიმაღლე სართულიანობა და კ-1, კ-2 კოეფიციენტები (საანგარიშო ფართობებით) რჩება უცვლელი.

საპროექტო პარამეტრები კორექტირებული განაშენიანების რეგულირების გეგმის მიხედვით:

ს-2 - 5 615 კვ.მ.

კ-1 = 0,3 - 1 764 კვ.მ.

კ-2 = 0,5 - 3 022 კვ.მ.

კ-3 = 0,5 - 2 654,8 კვ.მ.

J - ბლოკი 341 კვ.მ.

კ-1 = 0,3 - 116 კვ.მ.

კ-2 = 0,5 - 184 კვ.მ.

კ-3 = 0,4.

I - ბლოკი 498 კვ.მ.

კ-1 = 0,4 - 218 კვ.მ.

კ-2 = 0,7 - 368 კვ.მ.

კ-3 = 0,4.

„ქ. თბილისის მუნიციპალიტეტის ტერიტორიების გამოყენებისა და განაშენიანების რეგულირების წესების დამტკიცების შესახებ“ ქალაქ თბილისის მუნიციპალიტეტის საკრებულოს 2016 წლის 24 მაისის №14-39 დადგენილებით დამტკიცებული განაშენიანების რეგულირების წესების მე-9 მუხლის მე-4, მე-5 და 5<sup>1</sup> პუნქტების შესაბამისად, განაშენიანების რეგულირების გეგმის დამტკიცებასთან დაკავშირებული ადმინისტრაციული წარმოების ორივე ეტაპს აწარმოებს ქალაქ თბილისის მუნიციპალიტეტის ტრანსპორტისა და ურბანული პოლიტიკის განმაზორციელების ადმინისტრაციული ორგანო. ამ მუხლის მე-4 პუნქტით გათვალისწინებული უფლებამოსილების განხორციელებისას, დაგეგმარებითი ამოცანების სრულყოფილად შესრულების მიზნით, ადმინისტრაციულ წარმოებაში მონაწილეობას იღებს გარემოს დაცვის პოლიტიკაშე უფლებამოსილი მერიის სტრუქტურული ერთეული. ამ მუხლის მე-4 პუნქტით გათვალისწინებული უფლებამოსილების განხორციელებისას, აღნიშნული ადმინისტრაციული წარმოების განმაზორციელებელი ადმინისტრაციული ორგანოს საპრანსპორტო პოლიტიკაშე უფლებამოსილი სტრუქტურული ერთეულის ჩართვა საგალდებულოა:

ა) გაუნაშენიანებელ ტერიტორიებზე განაშენიანების რეგულირების გეგმის დამტკიცებასთან დაკავშირებით ადმინისტრაციული წარმოების პროცესში;

ბ) თუ წარმოდგენილი საპროექტო წინადადებით/გადაწყვეტით საპროექტო ტერიტორიისათვის გათვალისწინებული განაშენიანების ინტენსივობის კოეფიციენტით განსაზღვრული მაქსიმალური საანგარიშო ფართობი აღემატება 5000 კვ.მ-ს (გარდა დამის კლუბის, სასაწყობო, საწარმოო და სამრეწველო ობიექტების, საგამოფენო დარბაზის, მუზეუმის, ბიბლიოთეკის და საკულტო ნაგებობის განაშენიანების რეგულირების გეგმებისა).

ცვლილების ინტენსივობიდან გამომდინარე, ქალაქ თბილისის მუნიციპალიტეტის მერიის გარემოს

დაცვის პოლიტიკაზე უფლებამოსილი სტრუქტურული ერთეულის ადმინისტრაციულ წარმოებაში ჩართვა არ განხორციელებულა.

ყოველივე ზემოაღნიშნულიდან გამომდინარე, „ქ. თბილისში, კრწანისის რაიონში, კრწანისის ქ. N72, N74-ში არსებულ მიწის ნაკვეთებზე (საკადასტრო კოდები: N01.18.06.015.057; N01.18.06.015.153) ინდივიდუალური საცხოვრებელი სახლების განაშენიანების რეგულირების გეგმის პროექტის დამტკიცების „შესახებ“ ქალაქ თბილისის მუნიციპალიტეტის საკრებულოს 2016 წლის 1 აპრილის N85 განკარგულებით დამტკიცებული განაშენიანების რეგულირების გეგმის კორექტირებული პროექტის დამტკიცება დასაშენებია.


საქართველოს ორგანული კანონის „ადგილობრივი თვითმმართველობის კოდექსის“ 75-ემუსლის „ე.ბ.“ ქვებუნებულისა და „ქ. თბილისის მუნიციპალიტეტის ტერიტორიების გამოყენებისა და განაშენიანების რეგულირების წესების დამტკიცების „შესახებ“ ქალაქ თბილისის მუნიციპალიტეტის საკრებულოს 2016 წლის 24 მაისის №14-39 დადგენილებით დამტკიცებული წესების მე-9 მუნდის მე-6 პუნქტის, ასევე, N01221733774-67 (N01221921305-67; N01221953187-67) განცხადებაზე ქალაქ თბილისის მუნიციპალიტეტის სისპ - ქალაქ თბილისის მუნიციპალიტეტის ტრანსპორტისა და ურბანული განვითარების სააგენტოს მიერ მომზადებული დასავანის საფუძველზე,

ქალაქ თბილისის მუნიციპალიტეტის მთავრობამ გადაწყვიტა:

1. მოწონებულ იქნას „ქ. თბილისში, კრწანისის რაიონში, კრწანისის ქ. N72, N74-ში არსებულ მიწის ნაკვეთებზე (საკადასტრო კოდები: N01.18.06.015.057; N01.18.06.015.153) ინდივიდუალური საცხოვრებელი სახლების განაშენიანების რეგულირების დამტკიცების „შესახებ“ ქალაქ თბილისის მუნიციპალიტეტის საკრებულოს 2016 წლის 1 აპრილის N85 განკარგულებით დამტკიცებული განაშენიანების რეგულირების გეგმის კორექტირებული პროექტი, ამ განკარგულების დანართის შესაბამისად.
2. წინამდებარე განკარგულების პირველი პუნქტით მოწონებული განაშენიანების რეგულირების გეგმის კორექტირებული პროექტი დასამტკიცებლად გადაეგზავნოს ქალაქ თბილისის მუნიციპალიტეტის საკრებულოს.
3. კონტროლი განკარგულების შესრულებაზე დაევალოს ქალაქ თბილისის მუნიციპალიტეტის მერის პირველ მოადგილეს (ვიცე-მერი) ირაკლი შმალაძეს.
4. ამ განკარგულების გასაჩივრება, დაინტერესებული მხარის მიერ, შესაძლებელია მისთვისგანკარგულების გაცნობიდან ერთი თვის ვადაში თბილისის საქალაქო სასამართლოში (მისამართი: ქ. თბილისი, დავით აღმაშენებლის ქვეით N64), საქართველოს კანონმდებლობით დადგენილი წესით.

ქალაქ თბილისის მუნიციპალიტეტის მერი

პახა კალაძე

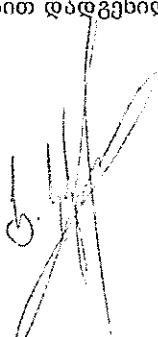



სტატუსი: სამართლებრივი



მინის ჩავთარის საპროექტო  
საზღვარი



1






























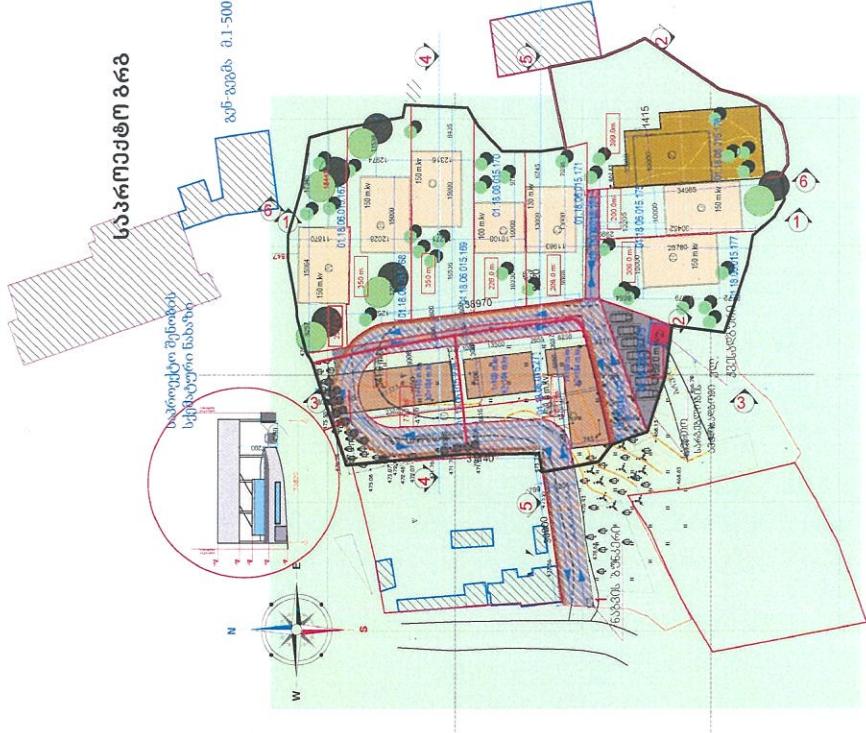


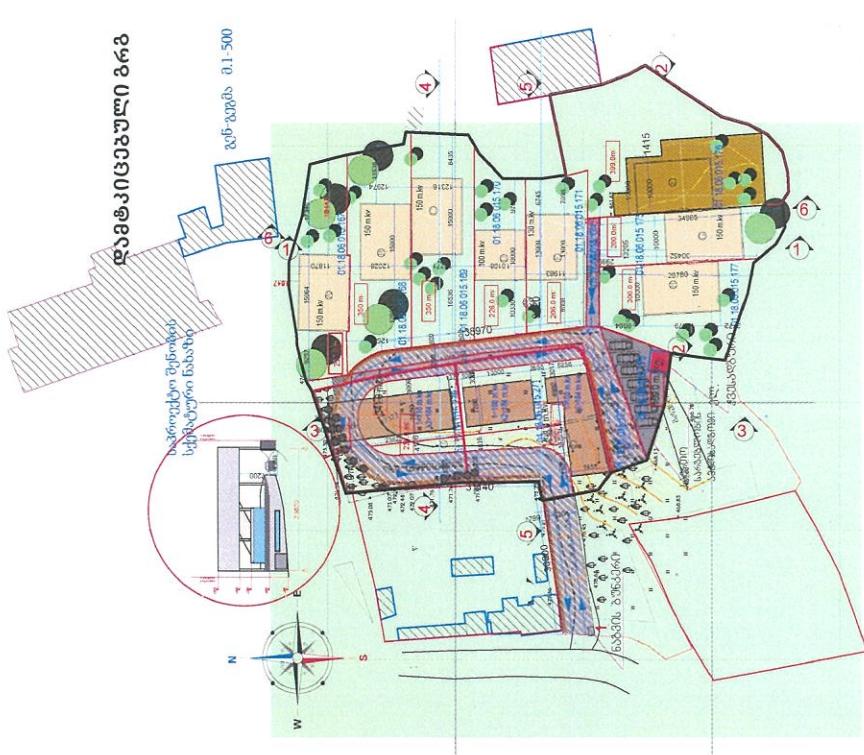

110





ქ. თბილისში, კრწანიძის რაიონში, კრწანიძის ქ#74-ის მიდაბარი, კრწანიძის ქ#74-ში ესა „კრწანიძის ხევი“ს,

განაშენიანების ოგულიორგზის გეგმა  
კლრ-ის ინტელექტუალი

დამტკიცებული

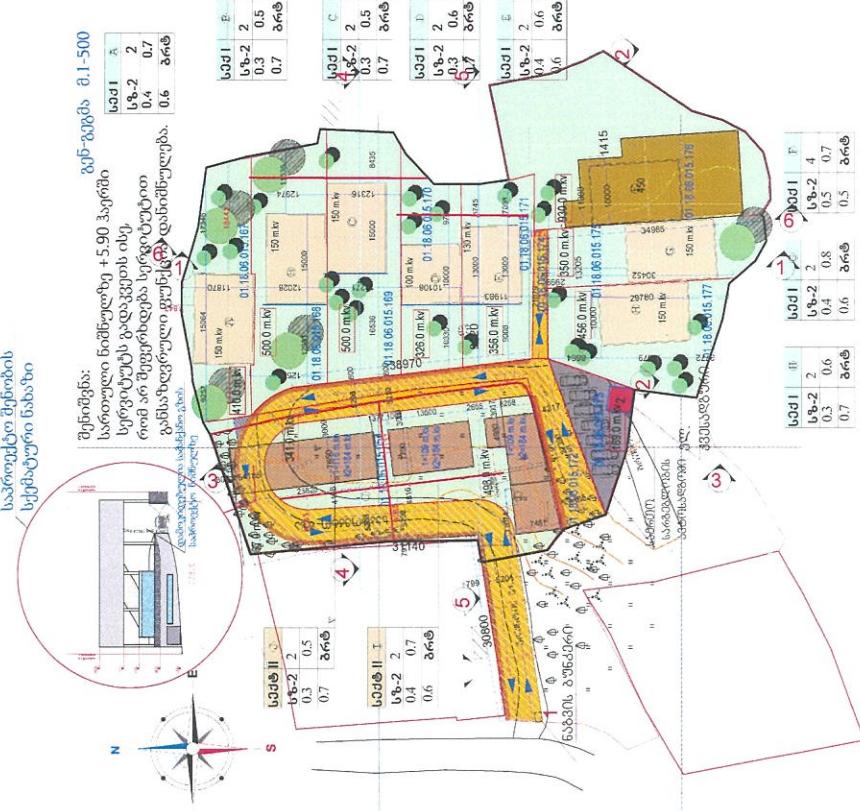







ერთობის განვითარების


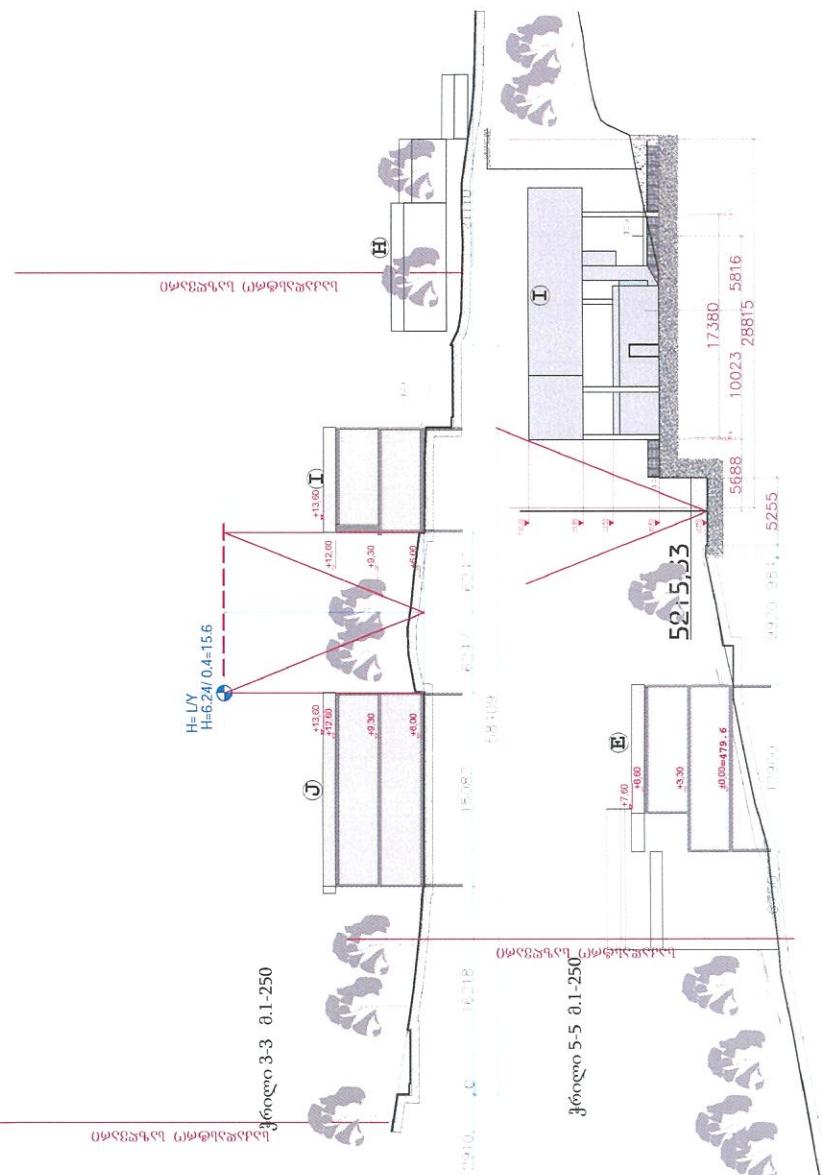


შენიშვნა:  
გრგ პოლქტი, სიმაღლის განსაზღვრის გრაფიზე 0,00 ნიშტული ალბულია გზის დონიდან  
არეალურ პოლქტი +,00 ნიშტული ჰირველ სართულის დონეზე.


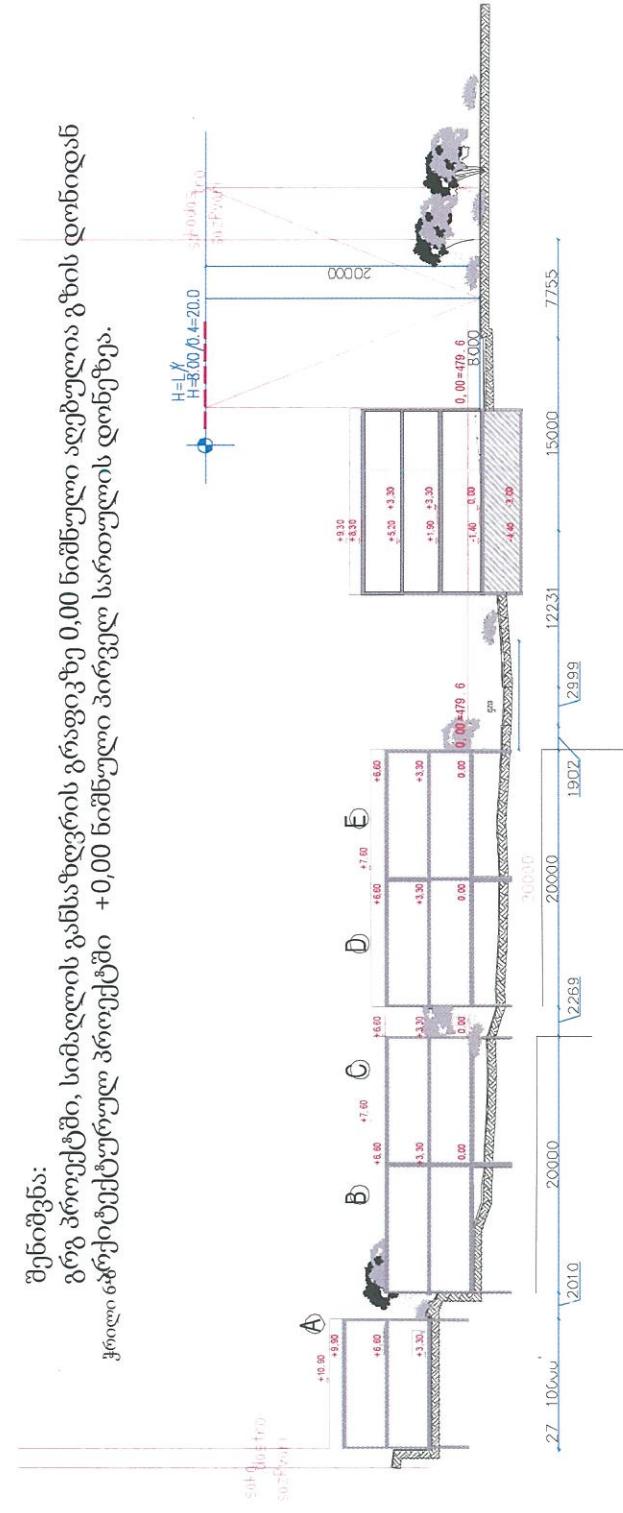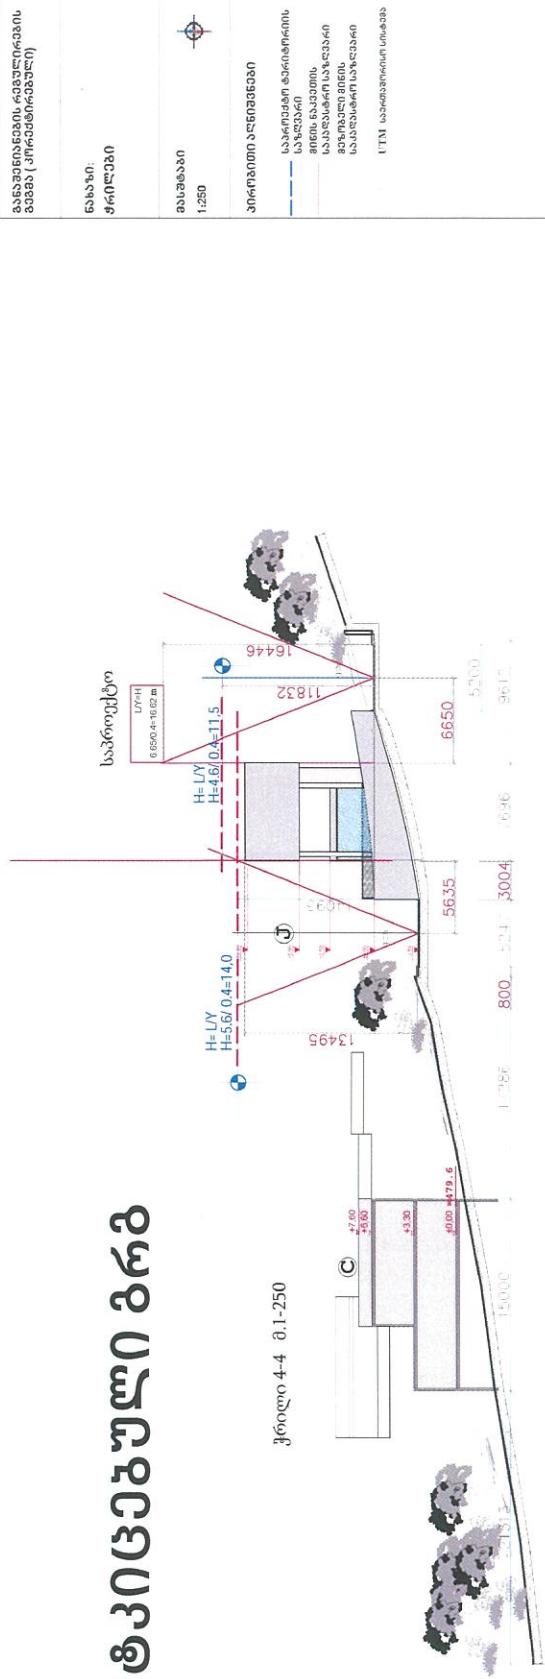


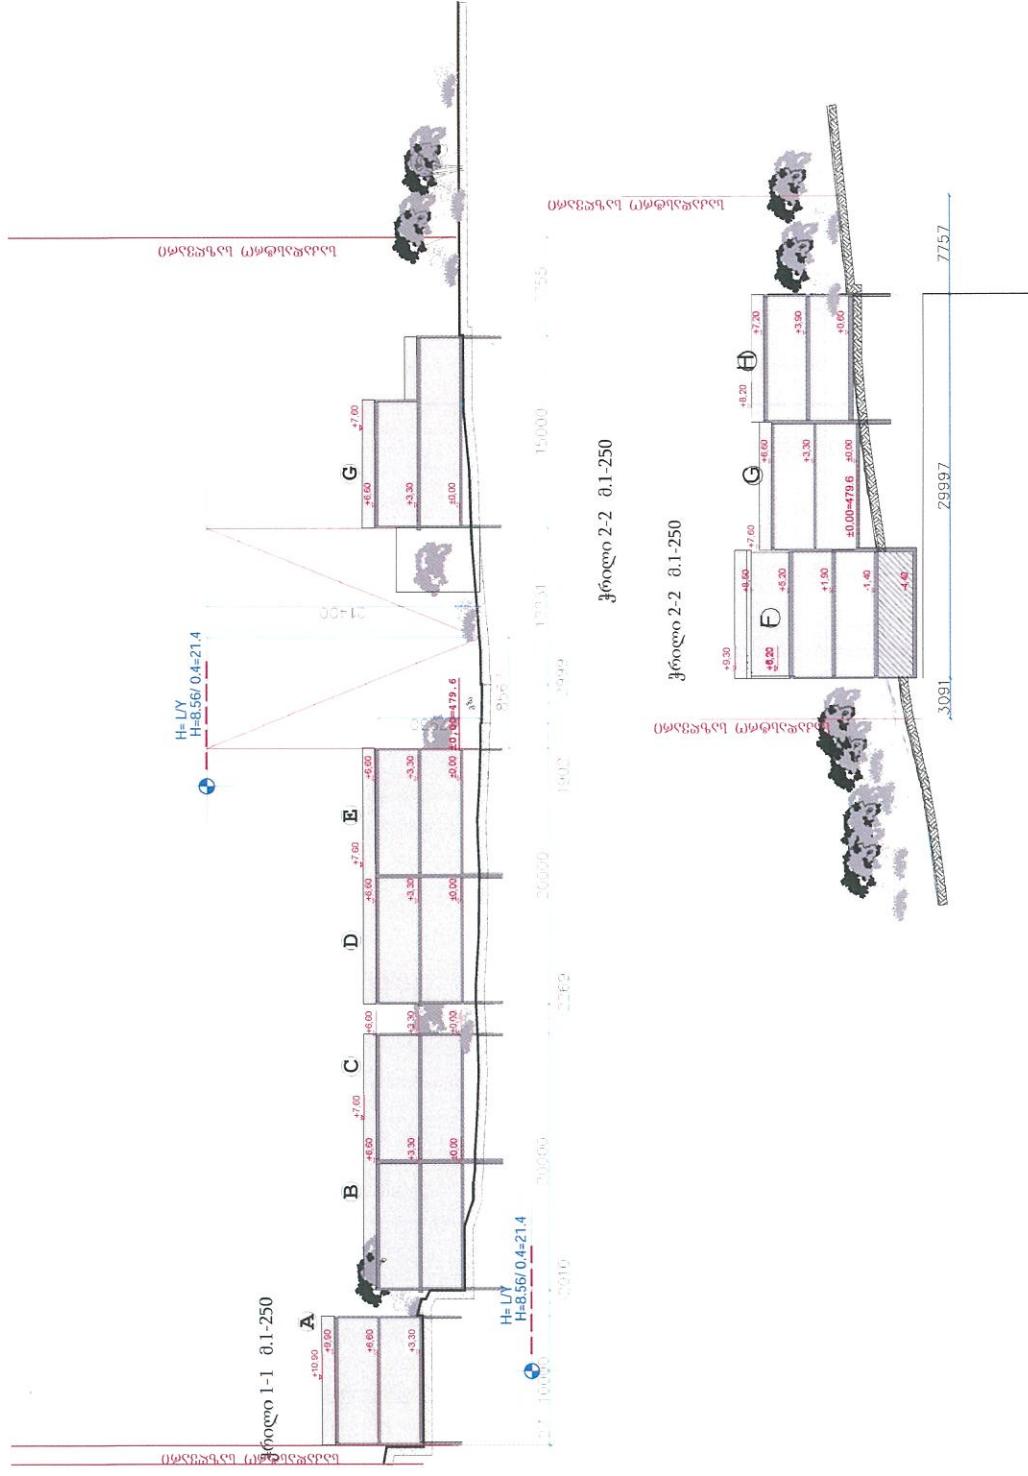



190

0  
1:200




A-3