



ქალაქ თბილისის მუნიციპალიტეტის საკრებულო



ბ ა ნ კ ა რ ბ უ ლ ე ბ ა № 394

25 აგვისტო
“ --- ” ----- 2023 წ

ქ. თბილისი

ქალაქ თბილისში, სოფელ ქვემო ლისის მიმდებარედ არსებულ მიწის ნაკვეთებზე (საკადასტრო კოდები: №01.72.16.104.013, №72.16.20.571) სააგარაკე-დასასვენებელი ერთბინიანი საცხოვრებელი სახლების განაშენიანების რეგულირების გეგმის პროექტის დამტკიცების თაობაზე

საქართველოს ორგანული კანონის - „ადგილობრივი თვითმმართველობის კოდექსი“ მე-16 მუხლის მე-2 პუნქტის „ე“ ქვეპუნქტის, 61-ე მუხლის მე-2 პუნქტის, 73-ე მუხლის მე-2 პუნქტის „თ“ ქვეპუნქტის, ქალაქ თბილისის მუნიციპალიტეტის საკრებულოს 2016 წლის 24 მაისის №14-39 დადგენილებით დამტკიცებული „ქ. თბილისის მუნიციპალიტეტის ტერიტორიების გამოყენებისა და განაშენიანების რეგულირების წესების“, ქალაქ თბილისის მუნიციპალიტეტის მთავრობის 2023 წლის 15 აგვისტოს №23.1216.1362 განკარგულების შესაბამისად, ქ. თბილისის მუნიციპალიტეტის საკრებულო ადგენს:

1. დამტკიცებულ იქნას ქალაქ თბილისში, სოფელ ქვემო ლისის მიმდებარედ არსებულ მიწის ნაკვეთებზე (საკადასტრო კოდები: №01.72.16.104.013, №72.16.20.571) სააგარაკე-დასასვენებელი ერთბინიანი საცხოვრებელი სახლების განაშენიანების რეგულირების გეგმის პროექტი, ქალაქ თბილისის მუნიციპალიტეტის სსიპ - ქალაქ თბილისის მუნიციპალიტეტის ტრანსპორტისა და ურბანული განვითარების სააგენტოს ოფიციალურ ვებ - გვერდზე ms.gov.ge რეგისტრირებული №01232201716-67 (№01232232470-67; №01232261099-67; №01232262568-67) განაცხადის და თანდართული დოკუმენტაციის შესაბამისად.

2. მშენებლობის ნებართვის ეტაპზე უნდა მოეწყოს წყალარინებისა და წყალმომარაგების საინჟინრო ქსელი და დაინტერესებული პირის მიერ წარმოდგენილ იქნეს შესაბამის უწყებასთან შეთანხმებული, საყოფაცხოვრებო წყალარინების (კანალიზაციის) ცენტრალურ ქსელზე დაერთებისა და ექსპლუატაციაში მიღების დამადასტურებელი დოკუმენტი; ასევე, ყველა სახის შენობა-ნაგებობის განთავსება ან/და ექსპლუატაცია უნდა განხორციელდეს იმგვარად, რომ მიერთებული იყოს ცენტრალურ სანიაღვრე სისტემასთან.

3. აღნიშნული განკარგულების შესაბამისად, გასატარებელი ღონისძიებების განხორციელება დაევალოს ქალაქ თბილისის მუნიციპალიტეტის სსიპ - ქალაქ თბილისის მუნიციპალიტეტის ტრანსპორტისა და ურბანული განვითარების სააგენტოს.

4. განკარგულება ძალაშია ხელმოწერისთანავე.

5. განკარგულება, ერთი თვის ვადაში, შეიძლება გასაჩივრდეს თბილისის საქალაქო სასამართლოს ადმინისტრაციულ საქმეთა კოლეგიაში (მისამართი: ქ. თბილისი, დავით აღმაშენებლის ხეივანი, №64), კანონმდებლობით დადგენილი წესით.

ქალაქ თბილისის მუნიციპალიტეტის
საკრებულოს თავმჯდომარე

გიორგი ტყემალაძე





ქალაქ თბილისის მუნიციპალიტეტის მთავრობა



განკარგულება - N 23.1216.1362
15 / აგვისტო / 2023 წ.

ქალაქ თბილისში, სოფელ ქვემო ლისის მიმდებარედ არსებულ მიწის ნაკვეთებზე (საკადასტრო კოდები: N01.72.16.104.013, N72.16.20.571) სააგარაკე-დასასვენებელი ერთბინიანი საცხოვრებელი სახლების განაშენიანების რეგულირების გეგმის პროექტის მოწონების თაობაზე

ქალაქ თბილისის მუნიციპალიტეტის სსიპ - ქალაქ თბილისის მუნიციპალიტეტის ტრანსპორტისა და ურბანული განვითარების სააგენტოს 2023 წლის 8 აგვისტოს N01232201716-67 (N01232232470-67; N01232261099-67; N01232262568-67) განცხადებით მიმართა ნოშრევან ნამორაძემ (პ/ნ:01018000728) და მოითხოვა ქალაქ თბილისში, სოფელ ქვემო ლისის მიმდებარედ არსებულ მიწის ნაკვეთებზე (საკადასტრო კოდები: N01.72.16.104.013, N72.16.20.571) სააგარაკე-დასასვენებელი ერთბინიანი საცხოვრებელი სახლების განაშენიანების რეგულირების გეგმის პროექტის დამტკიცება.

საპროექტო ტერიტორია მდებარეობს ქალაქ თბილისში, სოფელ ქვემო ლისის მიმდებარედ არსებულ მიწის ნაკვეთებზე (საკადასტრო კოდები: N01.72.16.104.013, N72.16.20.571). საპროექტო ტერიტორიის ჯამური ფართობია 75 889 კვ.მ.

საპროექტო ტერიტორიაზე ქალაქ თბილისის მუნიციპალიტეტის საკრებულოს 2023 წლის 30 ივნისის N319 განკარგულებით დამტკიცებულ იქნა განაშენიანების რეგულირების გეგმის გვერდითი დავალების პროექტი.

„დედაქალაქის მიწათსარგებლობის გენერალური გეგმის დამტკიცების შესახებ“ ქალაქ თბილისის მუნიციპალიტეტის საკრებულოს 2019 წლის 15 მარტის N39-18 დადგენილებით დამტკიცებული მიწათსარგებლობის გენერალური გეგმის გრაფიკული ნაწილის - რუკის მიხედვით, საპროექტო ტერიტორიაზე ვრცელდება ზოგადი სარეკრაციო ზონა (რზ). მცირედ ნაწილზე-სატყეო ზონა, ასევე, გამწვანებული ტერიტორიების ფენით შემოთავაზებული -ზოგადი სარეკრაციო ზონა (რზ) და მცირედ ნაწილზე-სატყეო ზონა.

შემოთავაზებული წინადადების მიხედვით, საპროექტო ტერიტორიის განვითარება იგეგმება სარეკრაციო ზონა 3-ით (რზ-3) და სატრანსპორტო ზონა 1-ით (ტზ-1). საპროექტო ტერიტორიის გამიჯვნა იგეგმება 52 მიწის ნაკვეთად, აქედან 49 მიწის ნაკვეთზე მოხდება ერთი ერთბინიანი სააგარაკე-დასასვენებელი საცხოვრებელი სახლის განთავსება, 1 ნაკვეთზე მოეწყობა საგზაო ინფრასტრუქტურა და განესაზღვრება სატრანსპორტო ზონა 1 (ტზ-1), ხოლო, 2 ნაკვეთი დაეთმობა საერთო სარგებლობის სკვერის მოწყობას.

მიწის ნაკვეთის ტექ-ეკონომიკური მანვენებლები:

საპროექტო ტერიტორიის ჯამური ფართობი -75 889 კვ.მ.

სულ მიწის ნაკვეთების რაოდენობა - 52;

სამოსახლო მიწის ნაკვეთების რაოდენობა - 49;



სამშენებლო ნაკვეთების რაოდენობა -49;

შენობა-ნაგებობების მაქსიმალური სიმაღლე - 12მ.

შენობა-ნაგებობების მინ. და მაქს. სართულიანობა - 1-4, აქედან 1 სართული მიწისქვეშა და 3- მიწისზედა.

საპარკე სივრცე - 5994,0 კვ.მ.

საპროექტო ფუნქციური ზონირება - სარეკრეაციო ზონა 3 (რზ-3) და სატრანსპორტო ზონა 1 (ტზ-1);

რზ-3 კ-1-0.3, კ-2-0.9, კ-3-0.6

ტზ-1 კ-1- , კ-2- , კ-3-0.1

ვინაიდან, საპროექტო გადაწყვეტით ხდება არსებული რელიეფის მნიშვნელოვანი სახეცვლილება, არქიტექტურული პროექტის შეთანხმების ეტაპზე წამოდგენილ უნდა იქნას დამატებითი გეოლოგიური და სხვა შესაბამისი/საჭირო კვლევები ჩასატარებელ სამუშაოებთან დაკავშირებით.

ვინაიდან, საპროექტო არეალი მდებარეობს ლისის ტბის მიმდებარე ტერიტორიაზე არსებულ ქალაქგეგმარებით „A“ არეალში, გასათვალისწინებელია „დედაქალაქის მიწათსარგებლობის გენერალური გეგმის დამტკიცების შესახებ“ ქალაქ თბილისის მუნიციპალიტეტის საკრებულოს 2019 წლის 15 მარტის N39-18 დადგენილებით დამტკიცებული მიწათსარგებლობის გენერალური გეგმის დანართი N2-ის 72-ე მუხლის მე-4 პუნქტის „ვ“ ქვეპუნქტით ლისის ტბის მიმდებარე ტერიტორიაზე არსებული ქალაქგეგმარებითი „A“ არეალისთვის განსაზღვრული განვითარების რეგლამენტი.

„ქ. თბილისის მუნიციპალიტეტის ტერიტორიების გამოყენებისა და განაშენიანების რეგულირების წესების დამტკიცების შესახებ“ ქალაქ თბილისის მუნიციპალიტეტის საკრებულოს 2016 წლის 24 მაისის N14-39 დადგენილებით დამტკიცებული განაშენიანების რეგულირების წესების მე-9 მუხლის მე-4, მე-5 და 5¹ პუნქტების შესაბამისად, განაშენიანების რეგულირების გეგმის დამტკიცებასთან დაკავშირებული ადმინისტრაციული წარმოების ორივე ეტაპს აწარმოებს ქალაქ თბილისის მუნიციპალიტეტის ტრანსპორტისა და ურბანული პოლიტიკის განმახორციელებელი ადმინისტრაციული ორგანო. ამ მუხლის მე-4 პუნქტით გათვალისწინებული უფლებამოსილების განხორციელებისას, დაგეგმარებითი ამოცანების სრულყოფილად შესრულების მიზნით, ადმინისტრაციულ წარმოებაში მონაწილეობას იღებს გარემოს დაცვის პოლიტიკაზე უფლებამოსილი მერიის სტრუქტურული ერთეული. ამ მუხლის მე-4 პუნქტით გათვალისწინებული უფლებამოსილების განხორციელებისას, აღნიშნული ადმინისტრაციული წარმოების განმახორციელებელი ადმინისტრაციული ორგანოს სატრანსპორტო პოლიტიკაზე უფლებამოსილი სტრუქტურული ერთეულის ჩართვა საგალდებულოა:

ა) გაუნაშენიანებელ ტერიტორიებზე განაშენიანების რეგულირების გეგმის დამტკიცებასთან დაკავშირებით ადმინისტრაციული წარმოების პროცესში;

ბ)თუ წარმოდგენილი საპროექტო წინადადებით/გადაწყვეტით საპროექტო ტერიტორიისათვის გათვალისწინებული განაშენიანების ინტენსივობის კოეფიციენტით განსაზღვრული მაქსიმალური საანგარიშო ფართობი აღემატება 5000 კვ.მ-ს (გარდა ღამის კლუბის, სასაწყობო, საწარმოო და სამრეწველო ობიექტების, საგამოფენო დარბაზის, მუზეუმის, ბიბლიოთეკის და საკულტო ნაგებობის განაშენიანების რეგულირების გეგმებისა).

ქალაქ თბილისის მუნიციპალიტეტის მერიის გარემოს დაცვის საქალაქო სამსახურის 2023 წლის 14 აგვისტოს N01232262935 წერილის შესაბამისად, სამსახური, კომპეტენციის ფარგლებში, თანახმაა საპროექტო ტერიტორიაზე დამტკიცდეს სააგარაკე-დასასვენებელი საცხოვრებელი სახლების განაშენიანების რეგულირების გეგმა.

ქალაქ თბილისის მუნიციპალიტეტის სსიპ - ქალაქ თბილისის მუნიციპალიტეტის ტრანსპორტისა და ურბანული განვითარების სააგენტოს 2023 წლის 14 აგვისტოს N01232262711 წერილის შესაბამისად, სააგენტო არ არის აღნიშნული განაშენიანების რეგულირების გეგმის დამტკიცების წინააღმდეგი.

ზემოაღნიშნულის შესაბამისად, ქალაქ თბილისში, სოფელ ქვემო ლისის მიმდებარედ არსებულ მიწის ნაკვეთებზე (საკადასტრო კოდები: N01.72.16.104.013, N72.16.20.571) სააგარაკე-დასასვენებელი ერთბინიანი საცხოვრებელი სახლების განაშენიანების რეგულირების გეგმის პროექტის დამტკიცება დასაშვებია.

საქართველოს ორგანული კანონის „ადგილობრივი თვითმმართველობის კოდექსის“ 75-ე მუხლის „ე.ბ“ ქვეპუნქტისა და „ქ. თბილისის მუნიციპალიტეტის ტერიტორიების გამოყენებისა და განაშენიანების რეგულირების წესების დამტკიცების შესახებ“ ქალაქ თბილისის მუნიციპალიტეტის საკრებულოს 2016 წლის 24 მაისის N14-39 დადგენილებით დამტკიცებული წესების მე-9 მუხლის მე-6 პუნქტის, ასევე, N01232201716-67 (N01232232470-67; N01232261099-67; N01232262568-67) განცხადებაზე ქალაქ თბილისის მუნიციპალიტეტის სსიპ - ქალაქ თბილისის მუნიციპალიტეტის ტრანსპორტისა და ურბანული განვითარების სააგენტოს მიერ მომზადებული დასკვნის საფუძველზე,

ქალაქ თბილისის მუნიციპალიტეტის მთავრობამ გადაწყვიტა:

1. მოწონებულ იქნას ქალაქ თბილისში, სოფელ ქვემო ლისის მიმდებარედ არსებულ მიწის ნაკვეთებზე (საკადასტრო კოდები: N01.72.16.104.013, N72.16.20.571) სააგარაკე-დასასვენებელი ერთბინიანი საცხოვრებელი სახლების განაშენიანების რეგულირების გეგმის პროექტი, ამ განკარგულების დანართის შესაბამისად.

2. წინამდებარე განკარგულების პირველი პუნქტით მოწონებული განაშენიანების რეგულირების გეგმის პროექტი დასამტკიცებლად გადაეგზავნოს ქალაქ თბილისის მუნიციპალიტეტის საკრებულოს.

3. კონტროლი განკარგულების შესრულებაზე დაევალოს ქალაქ თბილისის მუნიციპალიტეტის მერის პირველ მოადგილეს (ვიცე-მერი) ირაკლი სმაღაძეს.

4. ამ განკარგულების გასაჩივრება, დაინტერესებული მხარის მიერ, შესაძლებელია მისთვის განკარგულების გაცნობიდან ერთი თვის ვადაში, თბილისის საქალაქო სასამართლოში (მისამართი: ქ.თბილისი, დავით აღმაშენებლის ხეივანი N64), საქართველოს კანონმდებლობით დადგენილი წესით.

ქალაქ თბილისის მუნიციპალიტეტის მერი

კახა კალაძე



ქალაქ თბილისის მუნიციპალიტეტის მერია გარემოს დაცვის საქალაქო სამსახური



წერილის ნომერი: 01232262935
თარიღი: 14/08/2023

ქალაქ თბილისის მუნიციპალიტეტის მერიის გარემოს დაცვის საქალაქო სამსახურმა, კომპეტენციის ფარგლებში, განიხილა მიმდინარე წლის 14 აგვისტოს №01232262568-67 განცხადება, რომელიც ეხება ქალაქ თბილისში, სოფელ ქვემო ლისის მიმდებარე არსებულ მიწის ნაკვეთებზე (ს/კ: 72.16.20.571, 01.72.16.104.013; ფუნქციური ზონა: სარეკრეაციო ზონა (რზ) და სატყეო ზონა: გამწვანებული ტერიტორიების თემატური რუკა: რზ და სატყეო ზონა; საპროექტო ფუნქციური ზონირება: სარეკრეაციო ზონა 3 (რზ-3); სატრანსპორტო ზონა 1 (ტზ-1) სააგარაკე-დასასვენებელი საცხოვრებელი სახლების განაშენიანების რეგულირების გეგმის დამტკიცების საკითხს.

გაცნობებთ, რომ „ქალაქ თბილისის საზღვრებში და მიმდებარე ტერიტორიაზე არსებული მწვანე ნარგავებისა და სახელმწიფო ტყის განსაკუთრებული დაცვის შესახებ“ საქართველოს კანონის მე-6 მუხლის მე-6 პუნქტის „გ“ ქვეპუნქტისა და „ქ. თბილისის მუნიციპალიტეტის ტერიტორიაზე მწვანე ნარგავების დაცვის, მოვლისა და აღდგენის წესის დამტკიცების შესახებ“ ქალაქ თბილისის მუნიციპალიტეტის საკრებულოს 2022 წლის 11 ივნისის №11-58 დადგენილების (შემდგომში - დადგენილება) 30-ე მუხლის პირველი პუნქტის „გ“ ქვეპუნქტის საფუძველზე და საექსპერტო დასკვნის გათვალისწინებით, სამსახური თანახმაა მოიჭრას პროექტის განხორციელებისათვის ხელისშემშლელი 658 ძირი ბუჩქი (ს/კ 01.72.16.104.013 - №1-4; №29-682) მშენებლობის ნებართვის გაცემის პროცესში, დეტალური პროექტირების დროს უფლებამოსილი ორგანოს მიერ გაცემული ნებართვის საფუძველზე.

საპროექტო ტერიტორიაზე არსებული, პროექტის განხორციელებისათვის ხელისშემშლელი მწვანე ნარგავების გადარგვის საკითხთან დაკავშირებით გაცნობებთ, გამომდინარე იქიდან, რომ წარმოდგენილი მწვანე ნარგავების ხარისხობრივი შეფასების შესახებ გაცემულ საექსპერტო დასკვნაში აღწერილი 24 ძირი მწვანე ნარგავის დიამეტრი არ აღემატება 25 სანტიმეტრს და ექსპერტის მიერ დადასტურებულია მათი გადარგვისა და გახარების შესაძლებლობა, დადგენილების მე-3 მუხლის მე-3 პუნქტისა და მე-4 მუხლის საფუძველზე, სამსახური თანახმაა გადაირგოს ზემოაღნიშნული 24 ძირი (ს/კ: 01.72.16.104.013 - №5-28) მწვანე ნარგავი, უფლებამოსილი ორგანოს მიერ გაცემული ნებართვის საფუძველზე, მასთან შეთანხმებული აგროტექნიკური ნორმების დაცვით მშენებლობის საბოლოო ნებართვის გაცემის შემდგომ.

აქვე გაცნობებთ, რომ წარმოდგენილი გამწვანების (დენდროლოგიური) პროექტის ფარგლებში გასამწვანებლად შემოთავაზებული მწვანე ნარგავების რაოდენობა (გადასარგავი: 24 ძირი თუთუბო და საპროექტოდ დასარგავი: 33 ძირი მინდვრის ნეკერჩხალი, 61 ძირი ჰიმალაის კედარი, 33 ძირი იაპონური სოფორა, 33 ევროპული მუხა, 33 ძირი ჩვეულებრივი იფანი, 33 ძირი იტალიური ფიჭვი, 28 ძირი კატალპა; ჯამში - 278 ერთეული) სრულად ითვისებს საპროექტო ტერიტორიისთვის გათვალისწინებულ გ-3 გამწვანების კოეფიციენტის საანგარიშო ფართობს ($\text{ტზ-1} = 0.1 = 1\ 136.9\ \text{მ}^2$; $\text{რზ-3} = 0.6 = 4\ 151.4\ \text{მ}^2$).

იმის გათვალისწინებით, რომ გასამწვანებლად შემოთავაზებული მწვანე ნარგავები გამოირჩევა მრავალფეროვნებით, (ხე-მცენარეების სახეობები შერჩეულია ქ. თბილისის მუნიციპალიტეტის მთავრობის 2018 წლის 8 თებერვლის №05.14.147 განკარგულებით დამტკიცებული პრიორიტეტული ხეების სიიდან) და ისინი ქ. თბილისის კლიმატისა და ლანდშაფტის შესაბამისია, სამსახური თანახმაა წარმოდგენილი სახით შეითანხმოს გამწვანების (დენდროლოგიური) პროექტი.

ამასთანავე, იმ შემთხვევაში თუ საპროექტო ტერიტორიაზე ან მის მიმდებარე ფიქსირდება ხაზობრივი ნაკვეთები, ასევე, თუ საპროექტო წინადადება ითვალისწინებს მათ გავყანას, საჭიროა დეტალური პროექტირების ეტაპზე გათვალისწინებული იქნას დადგენილი შეზღუდვის არეალები, რომლის დაცვითაც მოეწყობა შემდგომში გასამწვანებელი სივრცეები და დაირგება მწვანე ნარგავები.

ყოველივე ზემოაღნიშნულიდან გამომდინარე, სამსახური, კომპეტენციის ფარგლებში, თანახმაა საპროექტო ტერიტორიაზე დამტკიცდეს სააგარაკე-დასასვენებელი საცხოვრებელი სახლების განაშენიანების რეგულირების გეგმა.





ქალაქ თბილისის მუნიციპალიტეტის საჯარო
სამართლის იურიდიული პირი – ქალაქ თბილისის
მუნიციპალიტეტის ტრანსპორტისა და ურბანული
განვითარების სააგენტო



წერილის ნომერი: 01232262711

თარიღი: 14/08/2023

2023 წლის 14 აგვისტოს N 01232262568-67 განცხადების პასუხად, რომელიც შეეხება ქალაქ თბილისში, ლისის ტბის მიმდებარედ არსებულ მიწის ნაკვეთზე (ს/კ: 01.72.16.104.012) ინდივიდუალური საცხოვრებელი სახლების განაშენიანების რეგულირების გეგმის დამტკიცებას, გაცნობებთ:

სსიპ - ტრანსპორტისა და ურბანული განვითარების სააგენტოს საგზაო მოძრაობის დაგეგმვის სამსახურმა შეისწავლა დაგეგმილი პროექტი და ტრანსპორტზე ზეგავლენის შეფასება. თავისი კომპეტენციის ფარგლებში, წარმოდგენილი დოკუმენტაციის, ფაქტობრივი მდგომარეობისა და მიმდებარედ მიმდინარე განაშენიანების გათვალისწინების საფუძველზე გააანალიზა მოსალოდნელი ზეგავლენა.

აღნიშნულ პროექტთან დაკავშირებით, სსიპ - ტრანსპორტისა და ურბანული განვითარების სააგენტოს საგზაო მოძრაობის დაგეგმვის სამსახურმა დადებითი პოზიცია დააფიქსირა განაშენიანების რეგულირების გეგმის გეგმარებითი დავალების დამტკიცების ეტაპზე 2023 წლის 23 ივნისის N 01231743378-67 განცხადების პასუხად, N 01231773351 წერილით.


ვინაიდან, პროექტი და სატრანსპორტო კვლევა არ ითვალისწინებს არსებით ცვლილებებს და არ იკვეთება ახალი საგულისხმო გარემოებები, სამსახურის პოზიცია რჩება უცვლელი.

წარმოდგენილია შეთანხმებული საგზაო მოძრაობის ორგანიზების სქემა, თანხმობის წერილებთან ერთად შესაბამის ველში.

ზემოთქმულიდან გამომდინარე, თავისი კომპეტენციის ფარგლებში, სსიპ - ტრანსპორტისა და ურბანული განვითარების სააგენტოს საგზაო მოძრაობის დაგეგმვის სამსახური არ არის აღნიშნული განაშენიანების რეგულირების გეგმის დამტკიცების წინააღმდეგი.

გამოყენებულია კვალიფიკირებული
ელექტრონული ხელმოწერა/ელექტრონული შტამპი

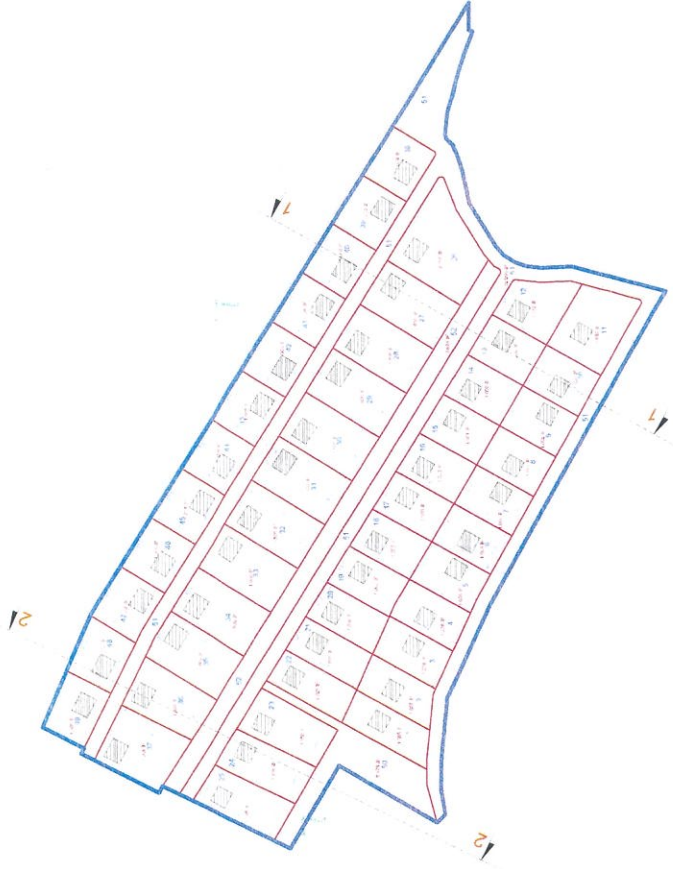

[illegible]


მისამართი:
ქ. თბილისი, სოფელი ჯაფარი, ტერიტ. მხარე
მისამართი: 79 16 104 019, 79 16 90 571





განაშენისათვის რეკონსტრუქციის გეგმა

მიწის ნაკვეთის კოორდინატების დადგენის გეგმა, შ 1:1500

ფურცელი A-1

ფურცელი A-1



საქართველო



საქართველო

განმარტების რეგულირების გეგმა
შენიშვნა: გასაშუალო სიმაღლის და სატელევიზიო დაფების გეგმა, შ 1:1500

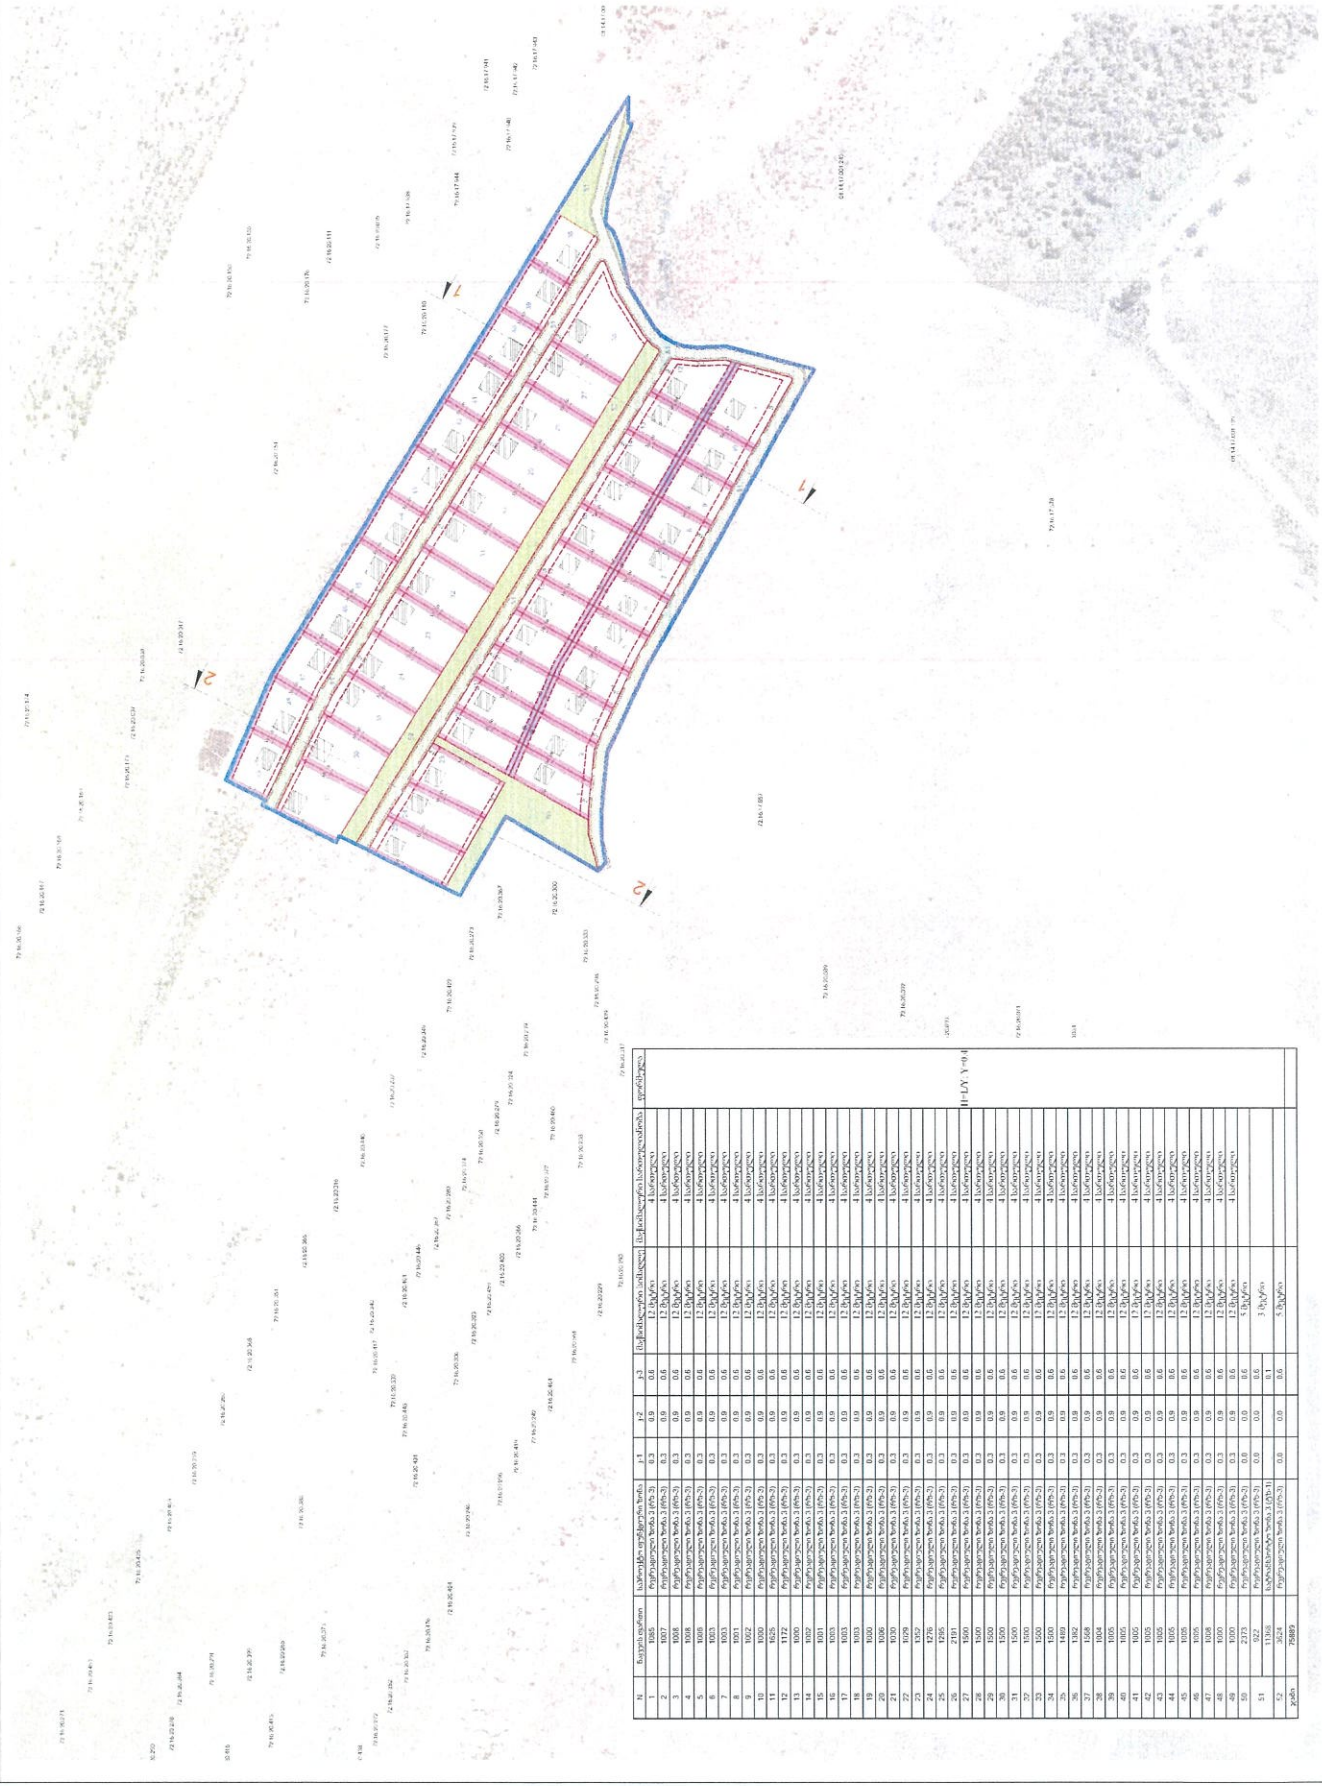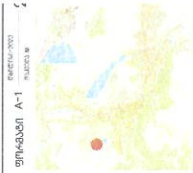


N	ბაილირების	საბინაო ფართობი	საბინაო ფართობი	1.1	1.2	1.3	132.3	1
---	------------	-----------------	-----------------	-----	-----	------	------	-------	-------	---



მიწის ნაკვეთების დეტალური რეგლამენტის დოკუმენტი

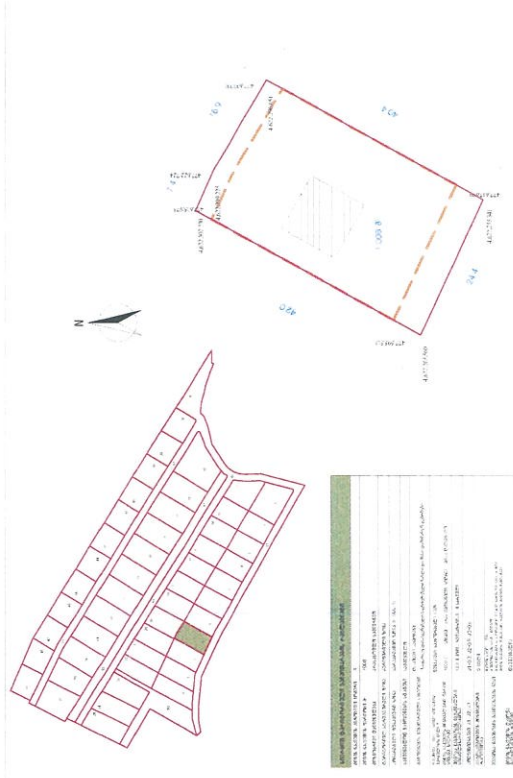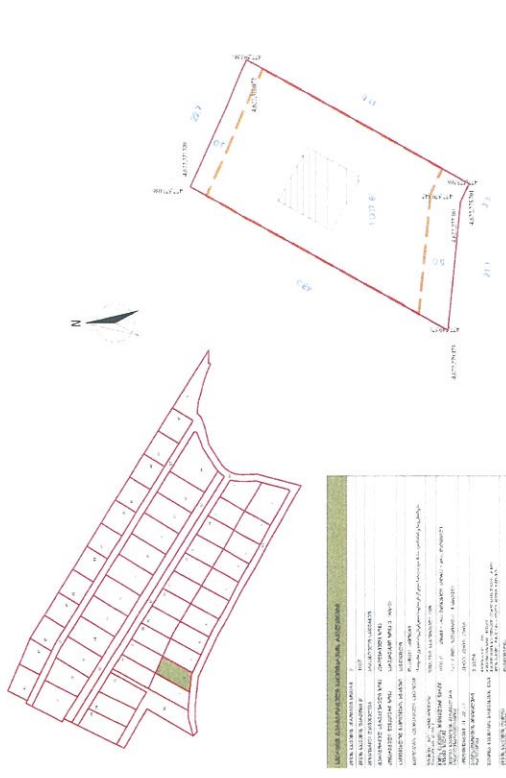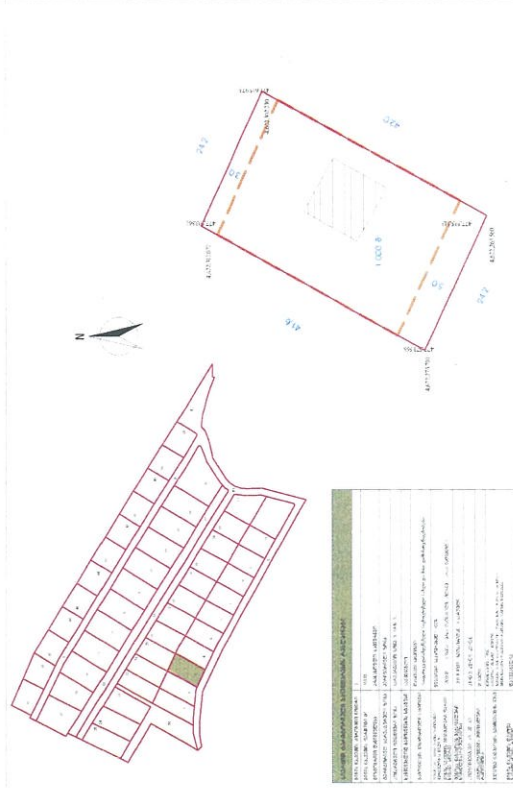
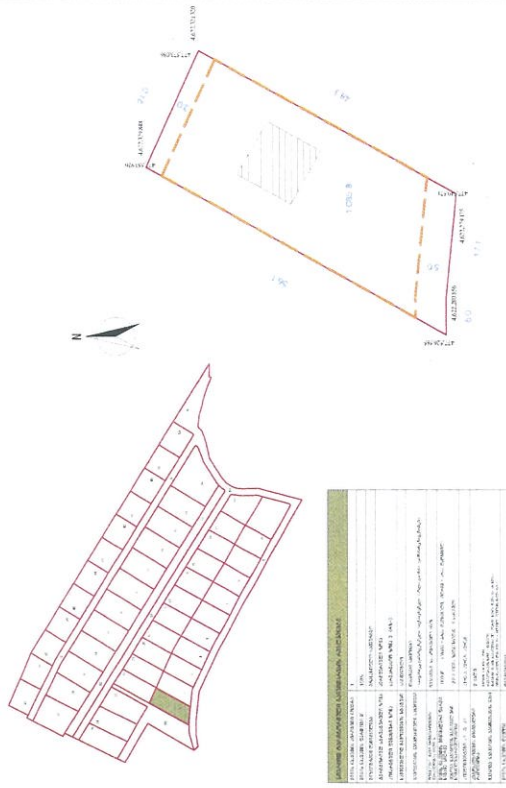


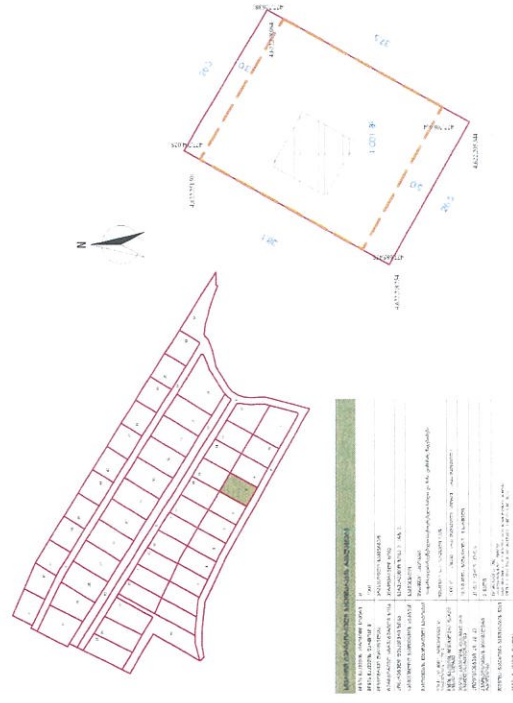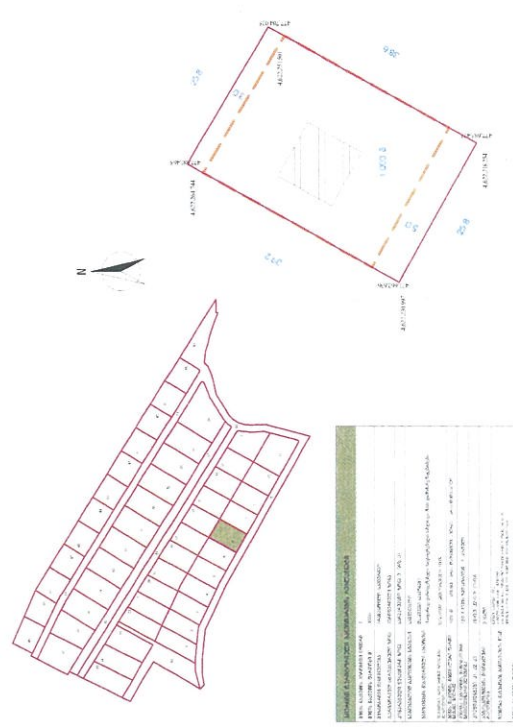
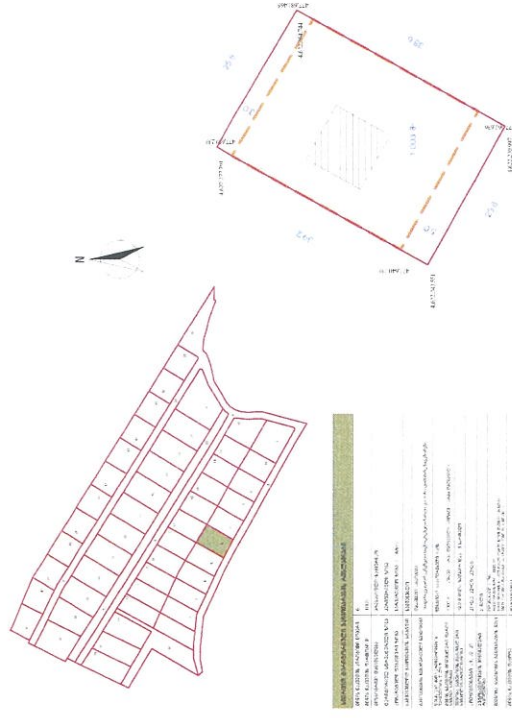
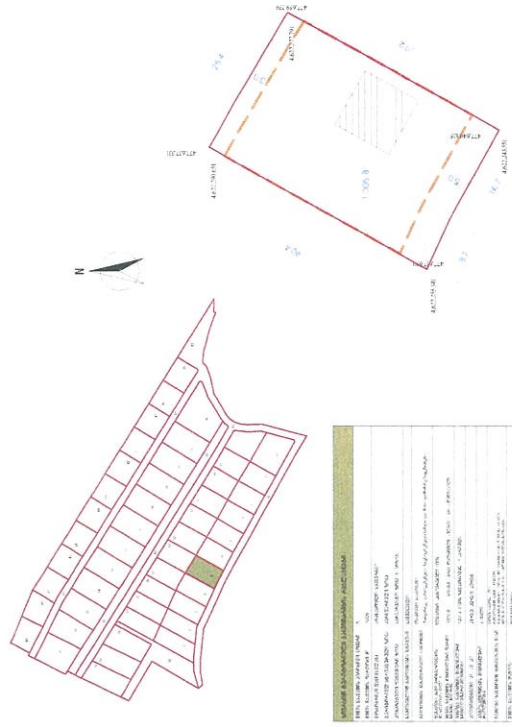


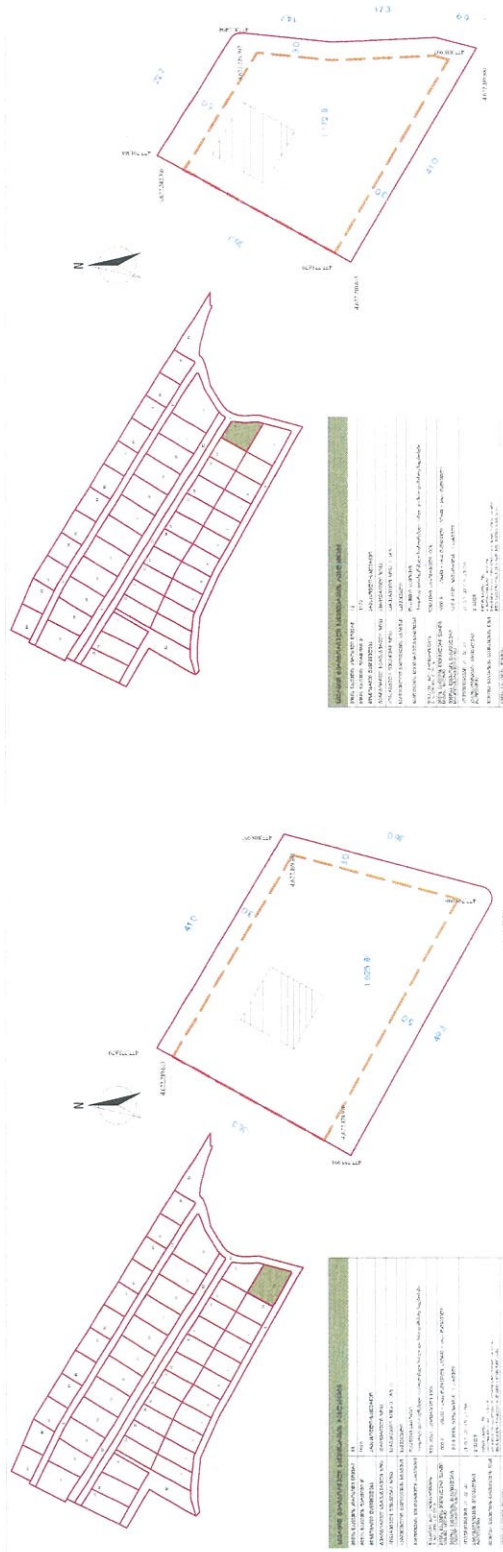


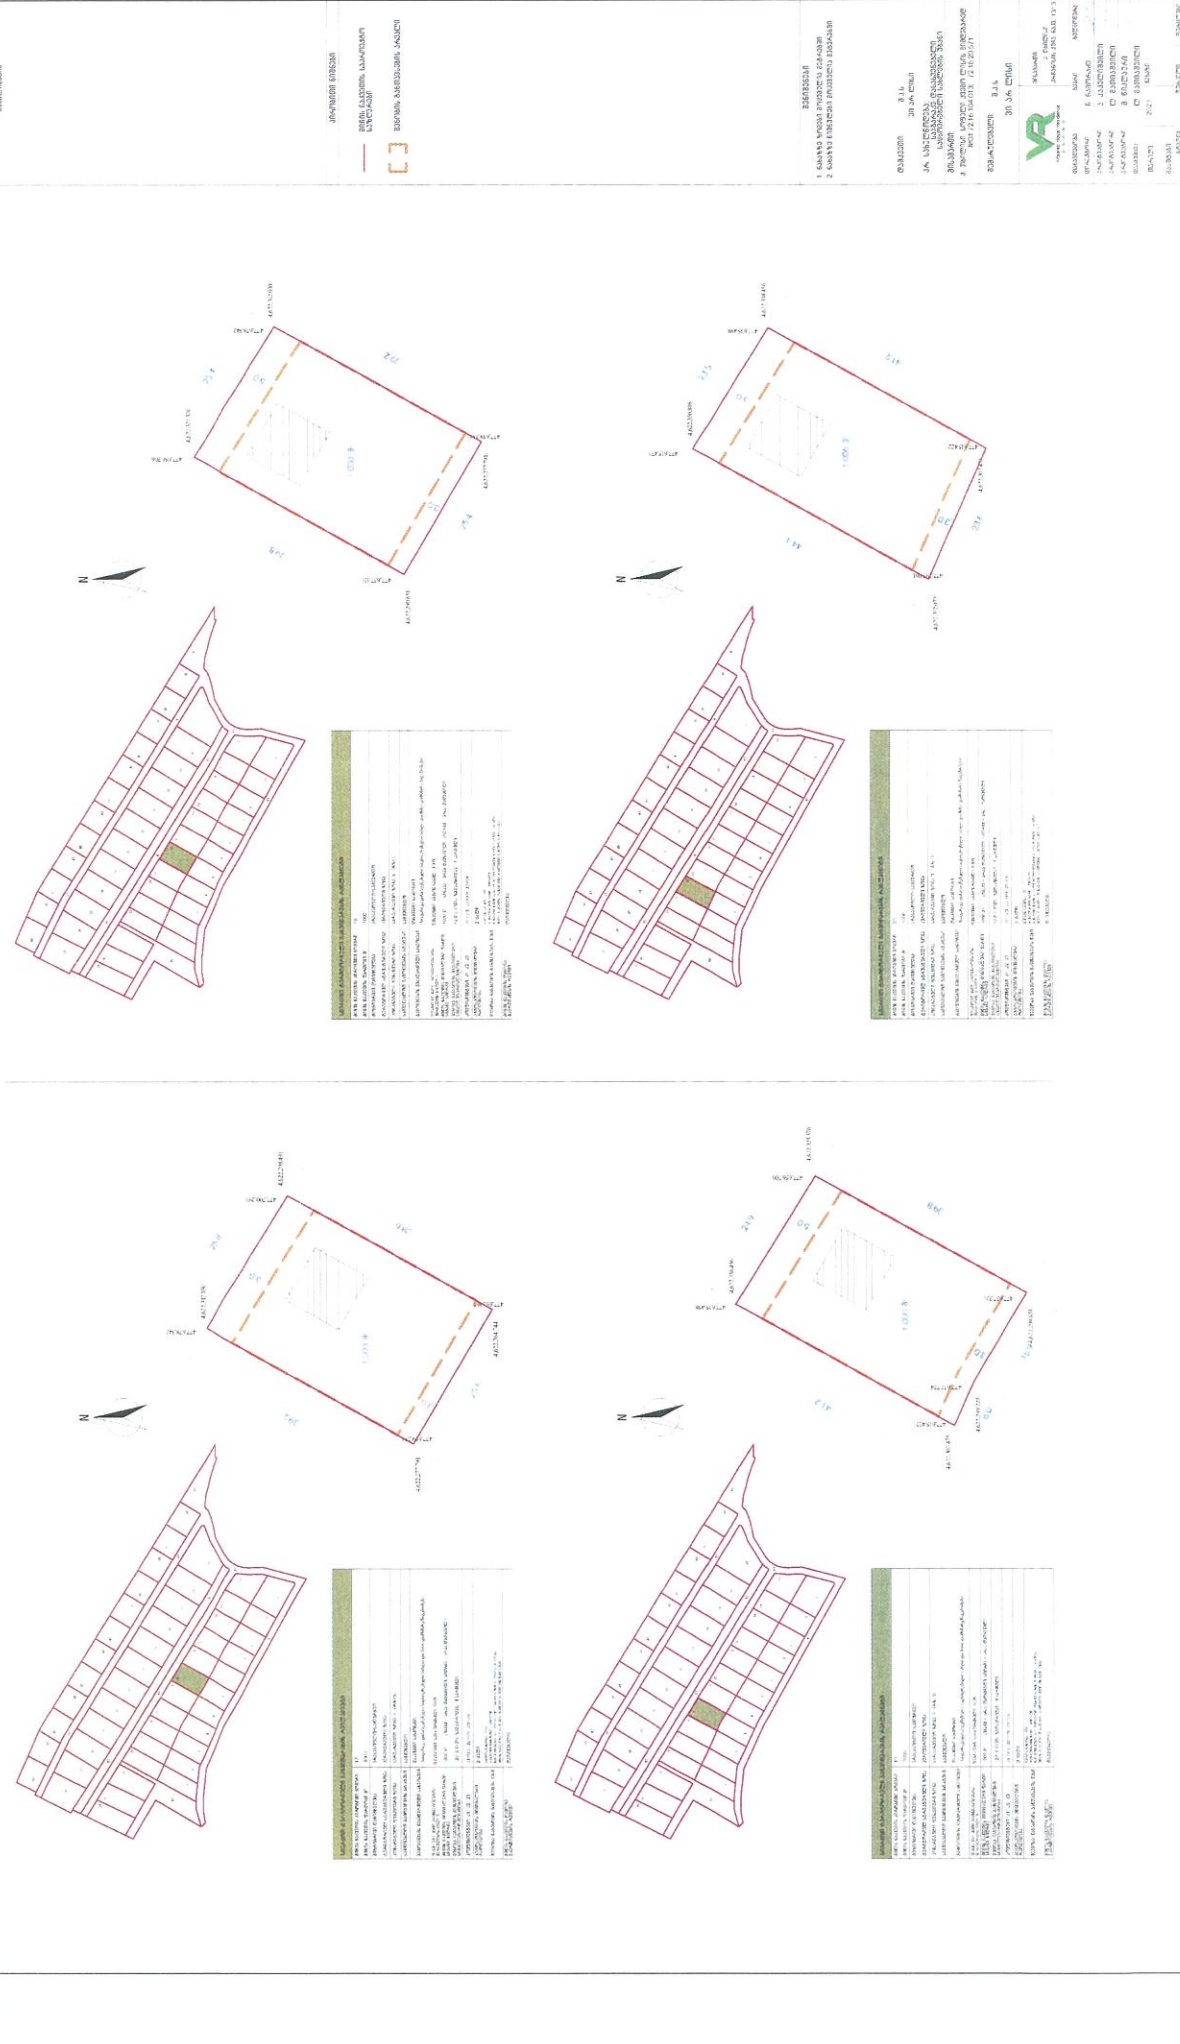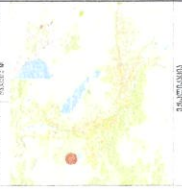


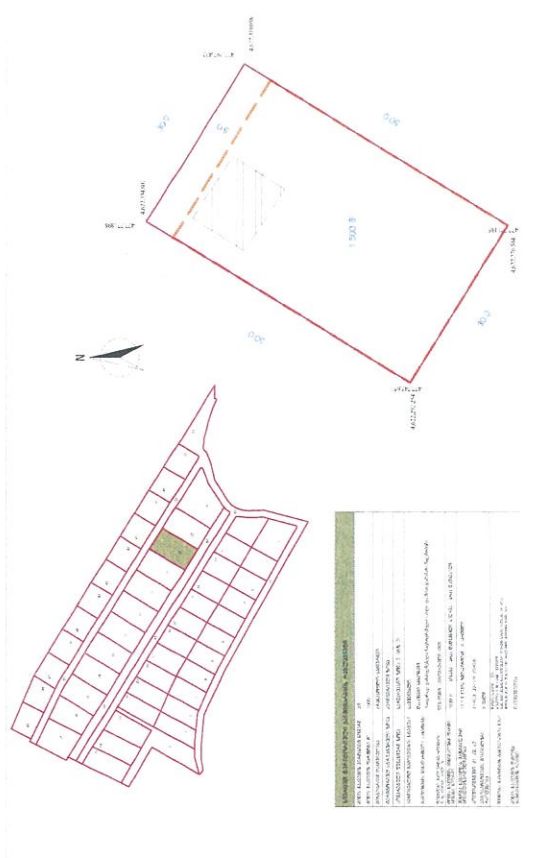
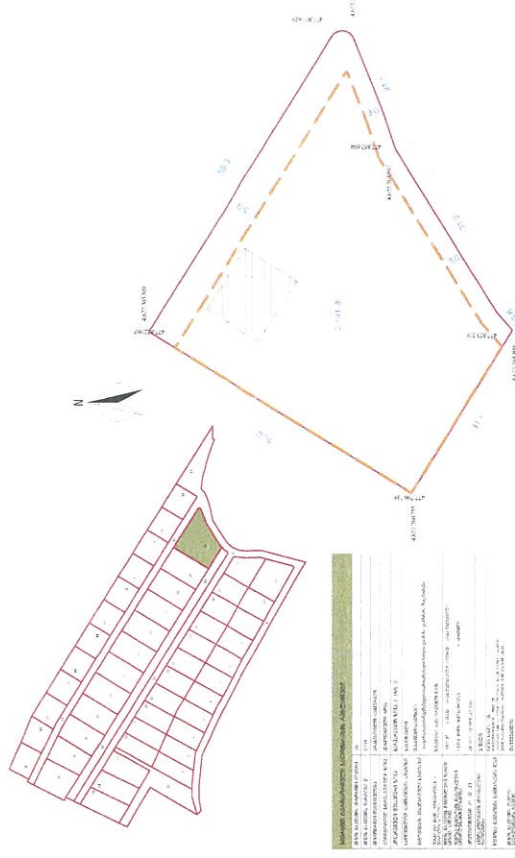



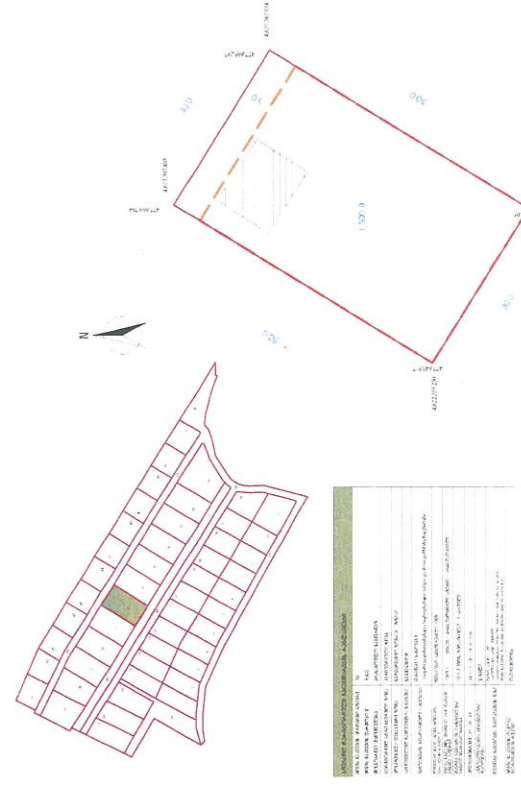
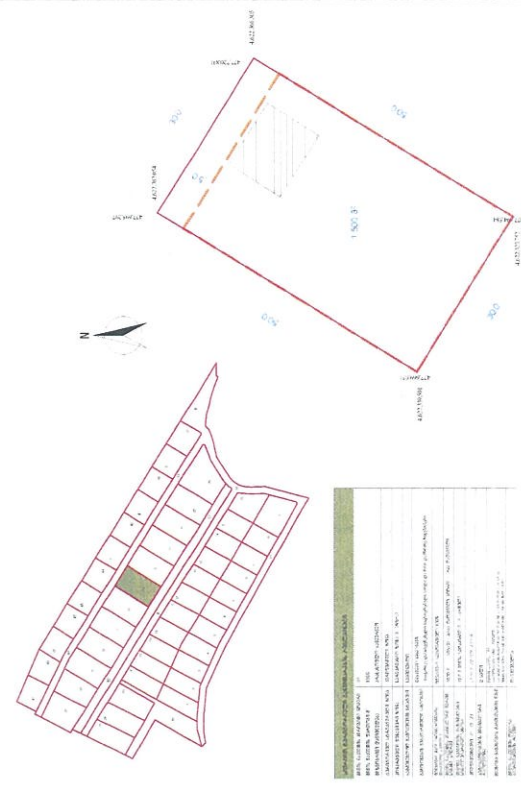
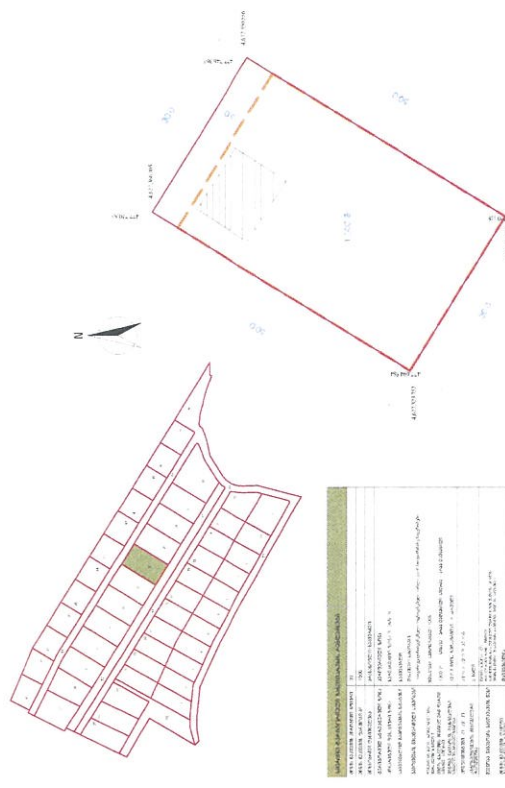
[illegible]

შენიშვნები






[illegible][illegible]

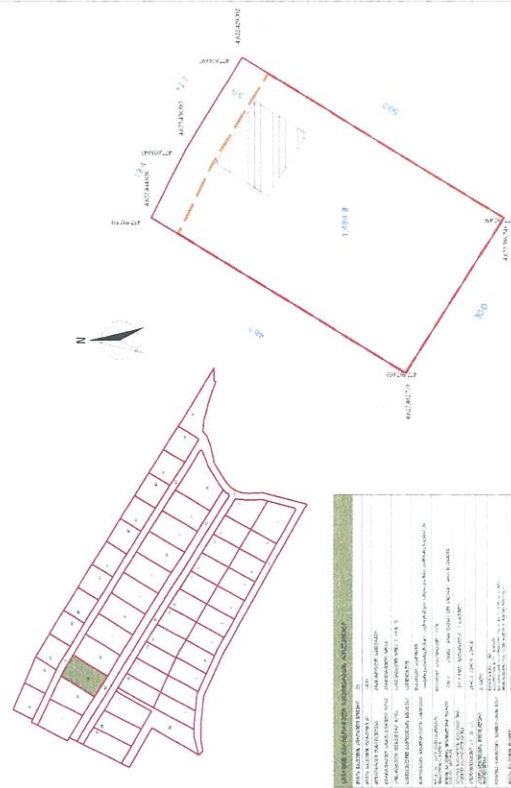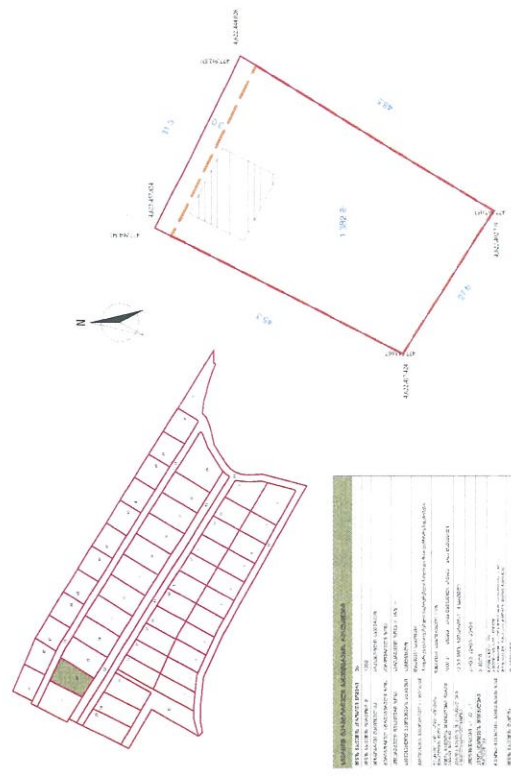
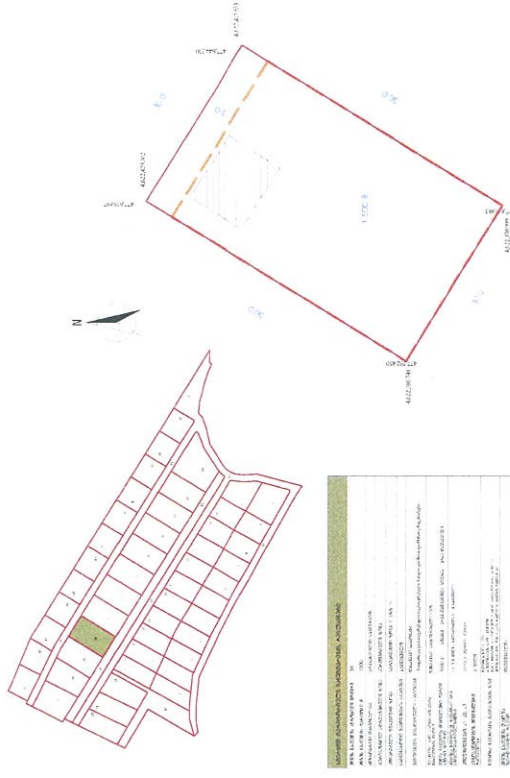


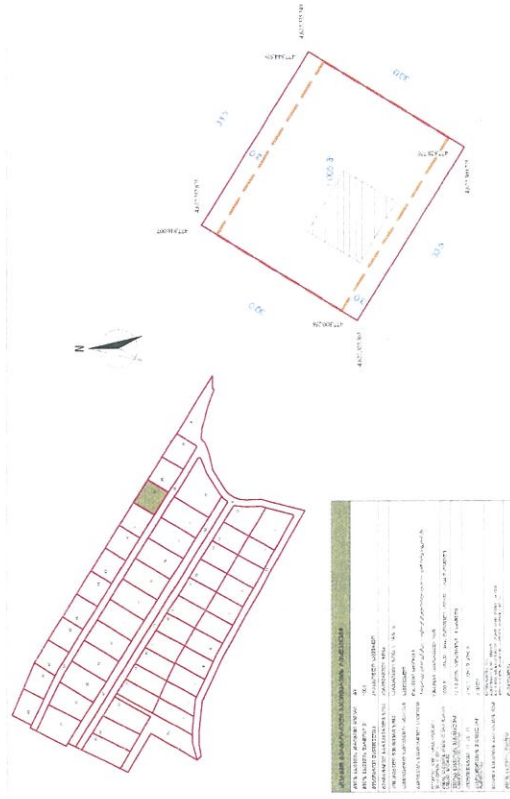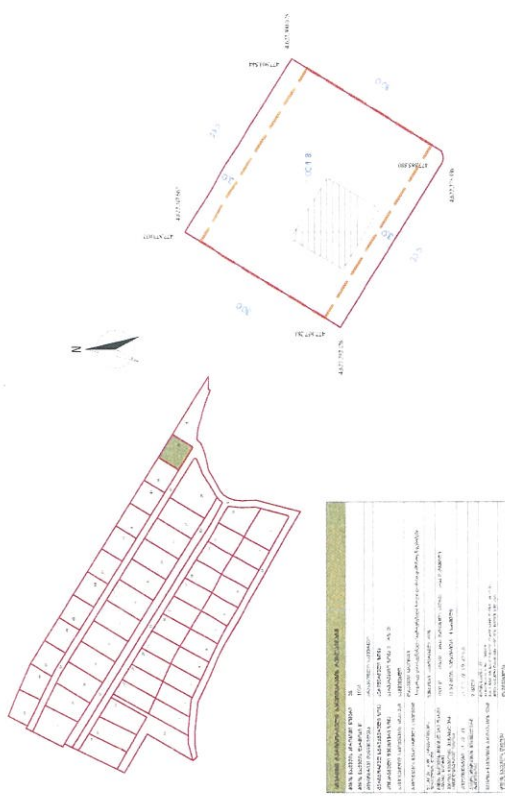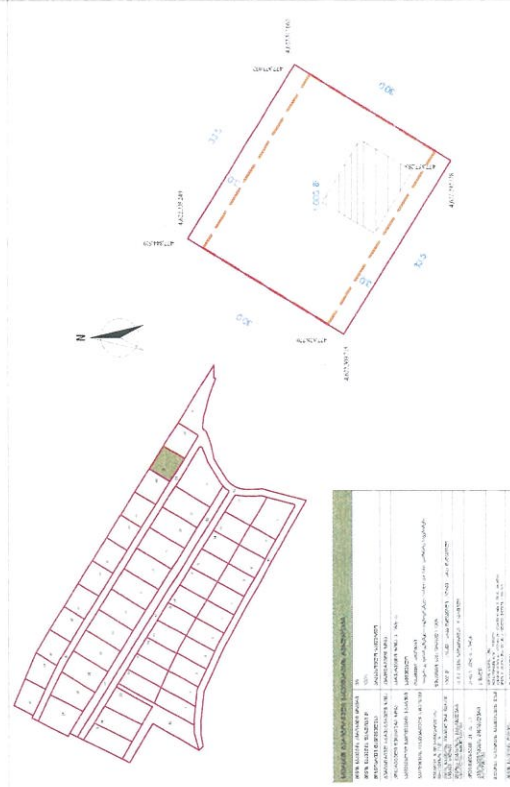
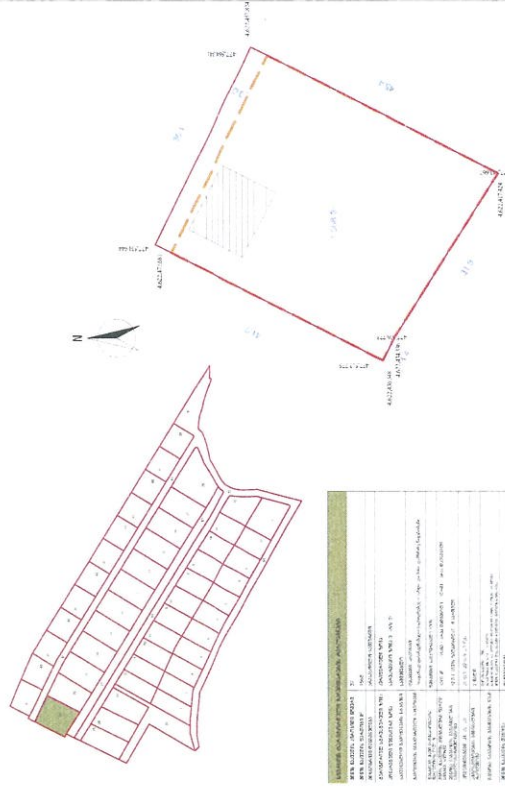


განაშენიანების რეგულირების გეგმა მისი საკვანძოს დეტალური რეგულირების დოკუმენტი

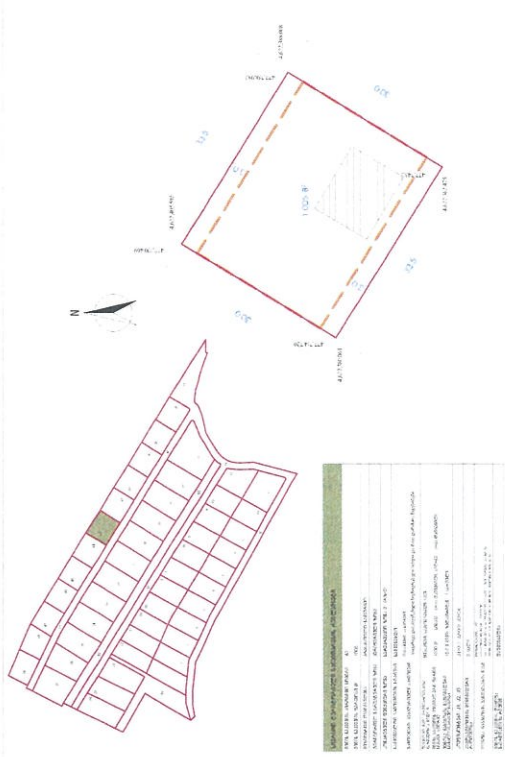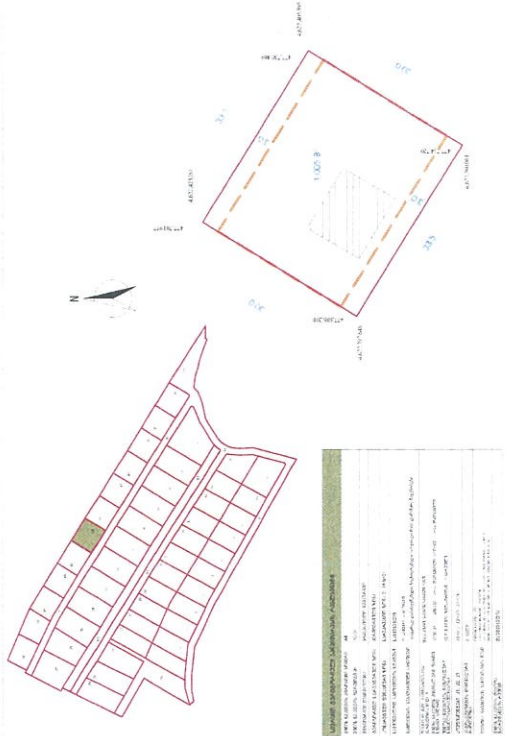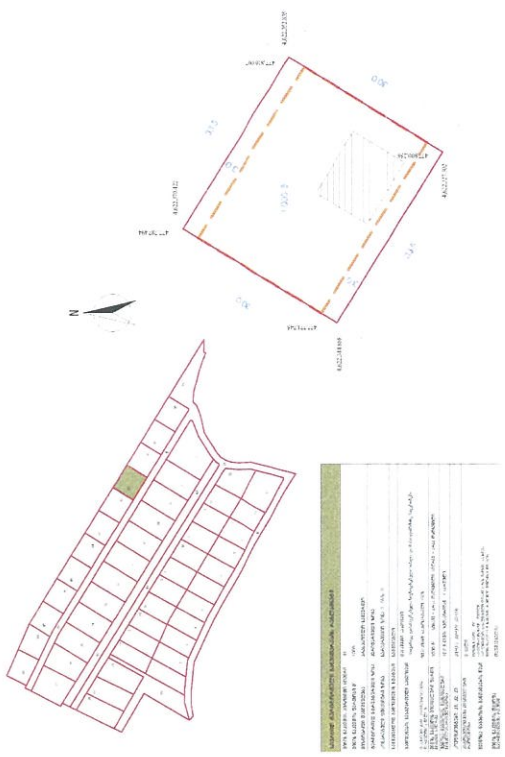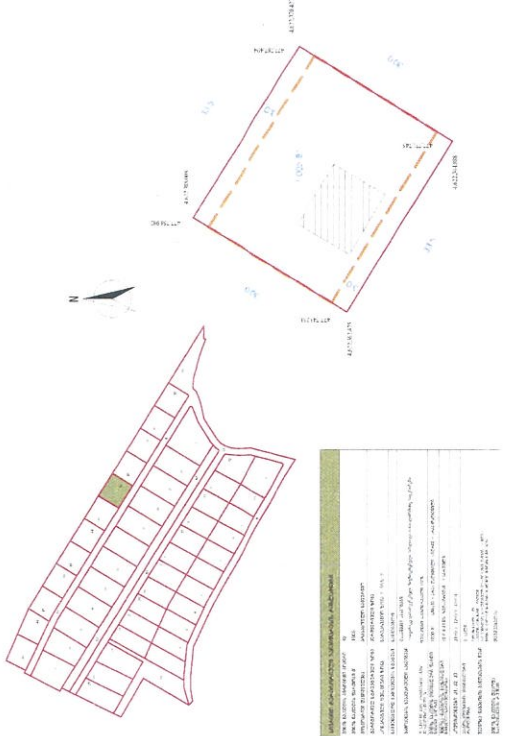


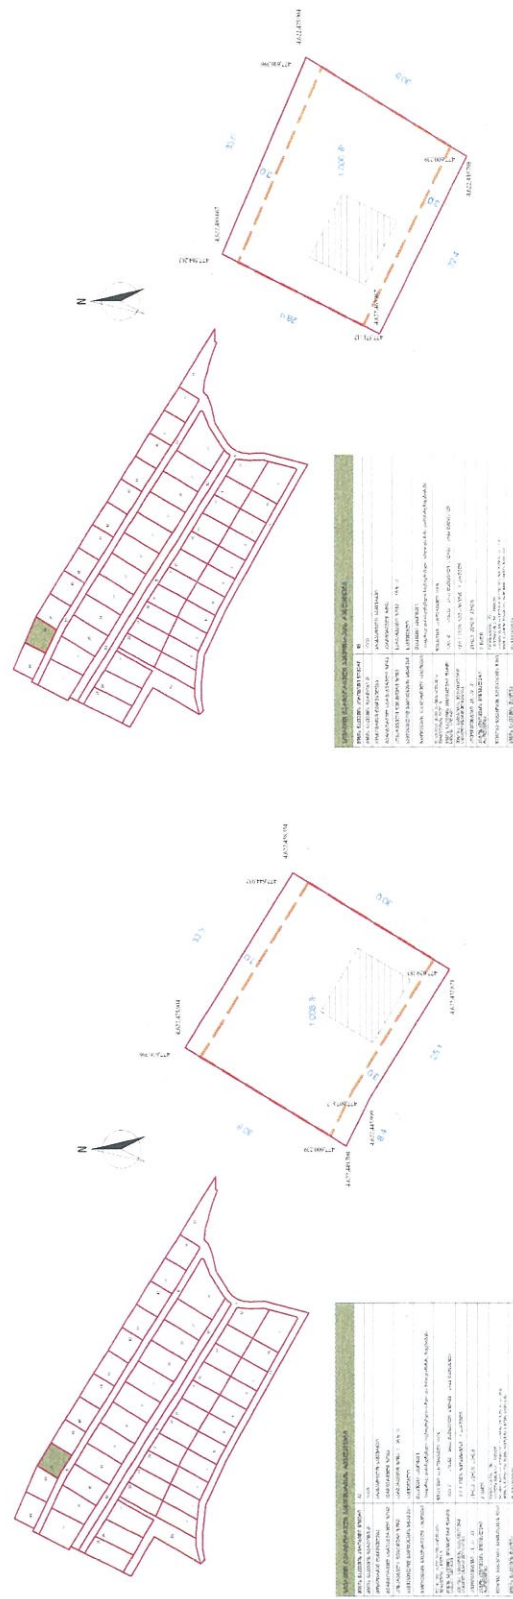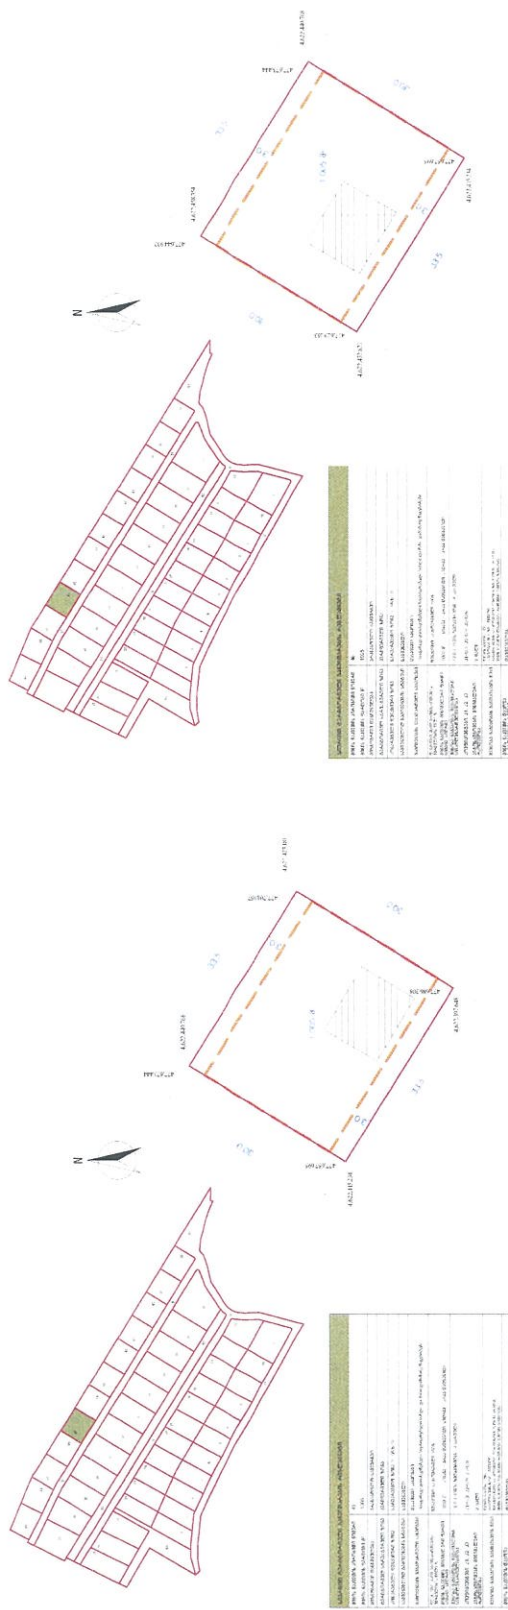

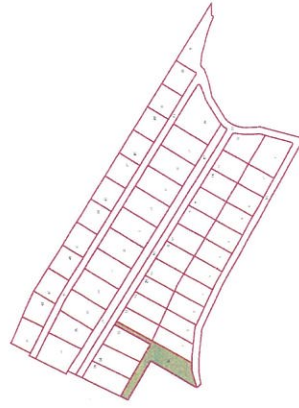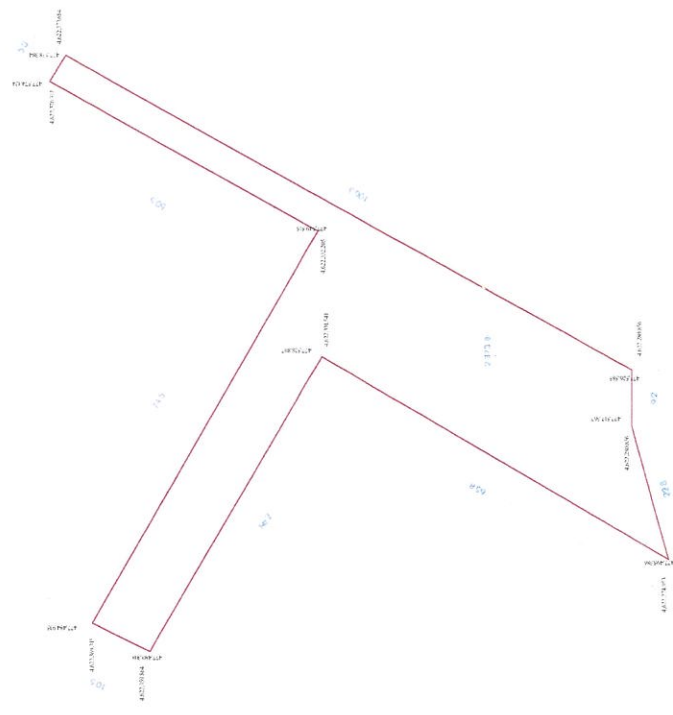[illegible]











816







განკვეთილების რეკონსტრუქციის გეგმა
მინის ნაკვეთების დეტალური რეკონსტრუქციის დოკუმენტი

0

გეგმა

გეგმა

